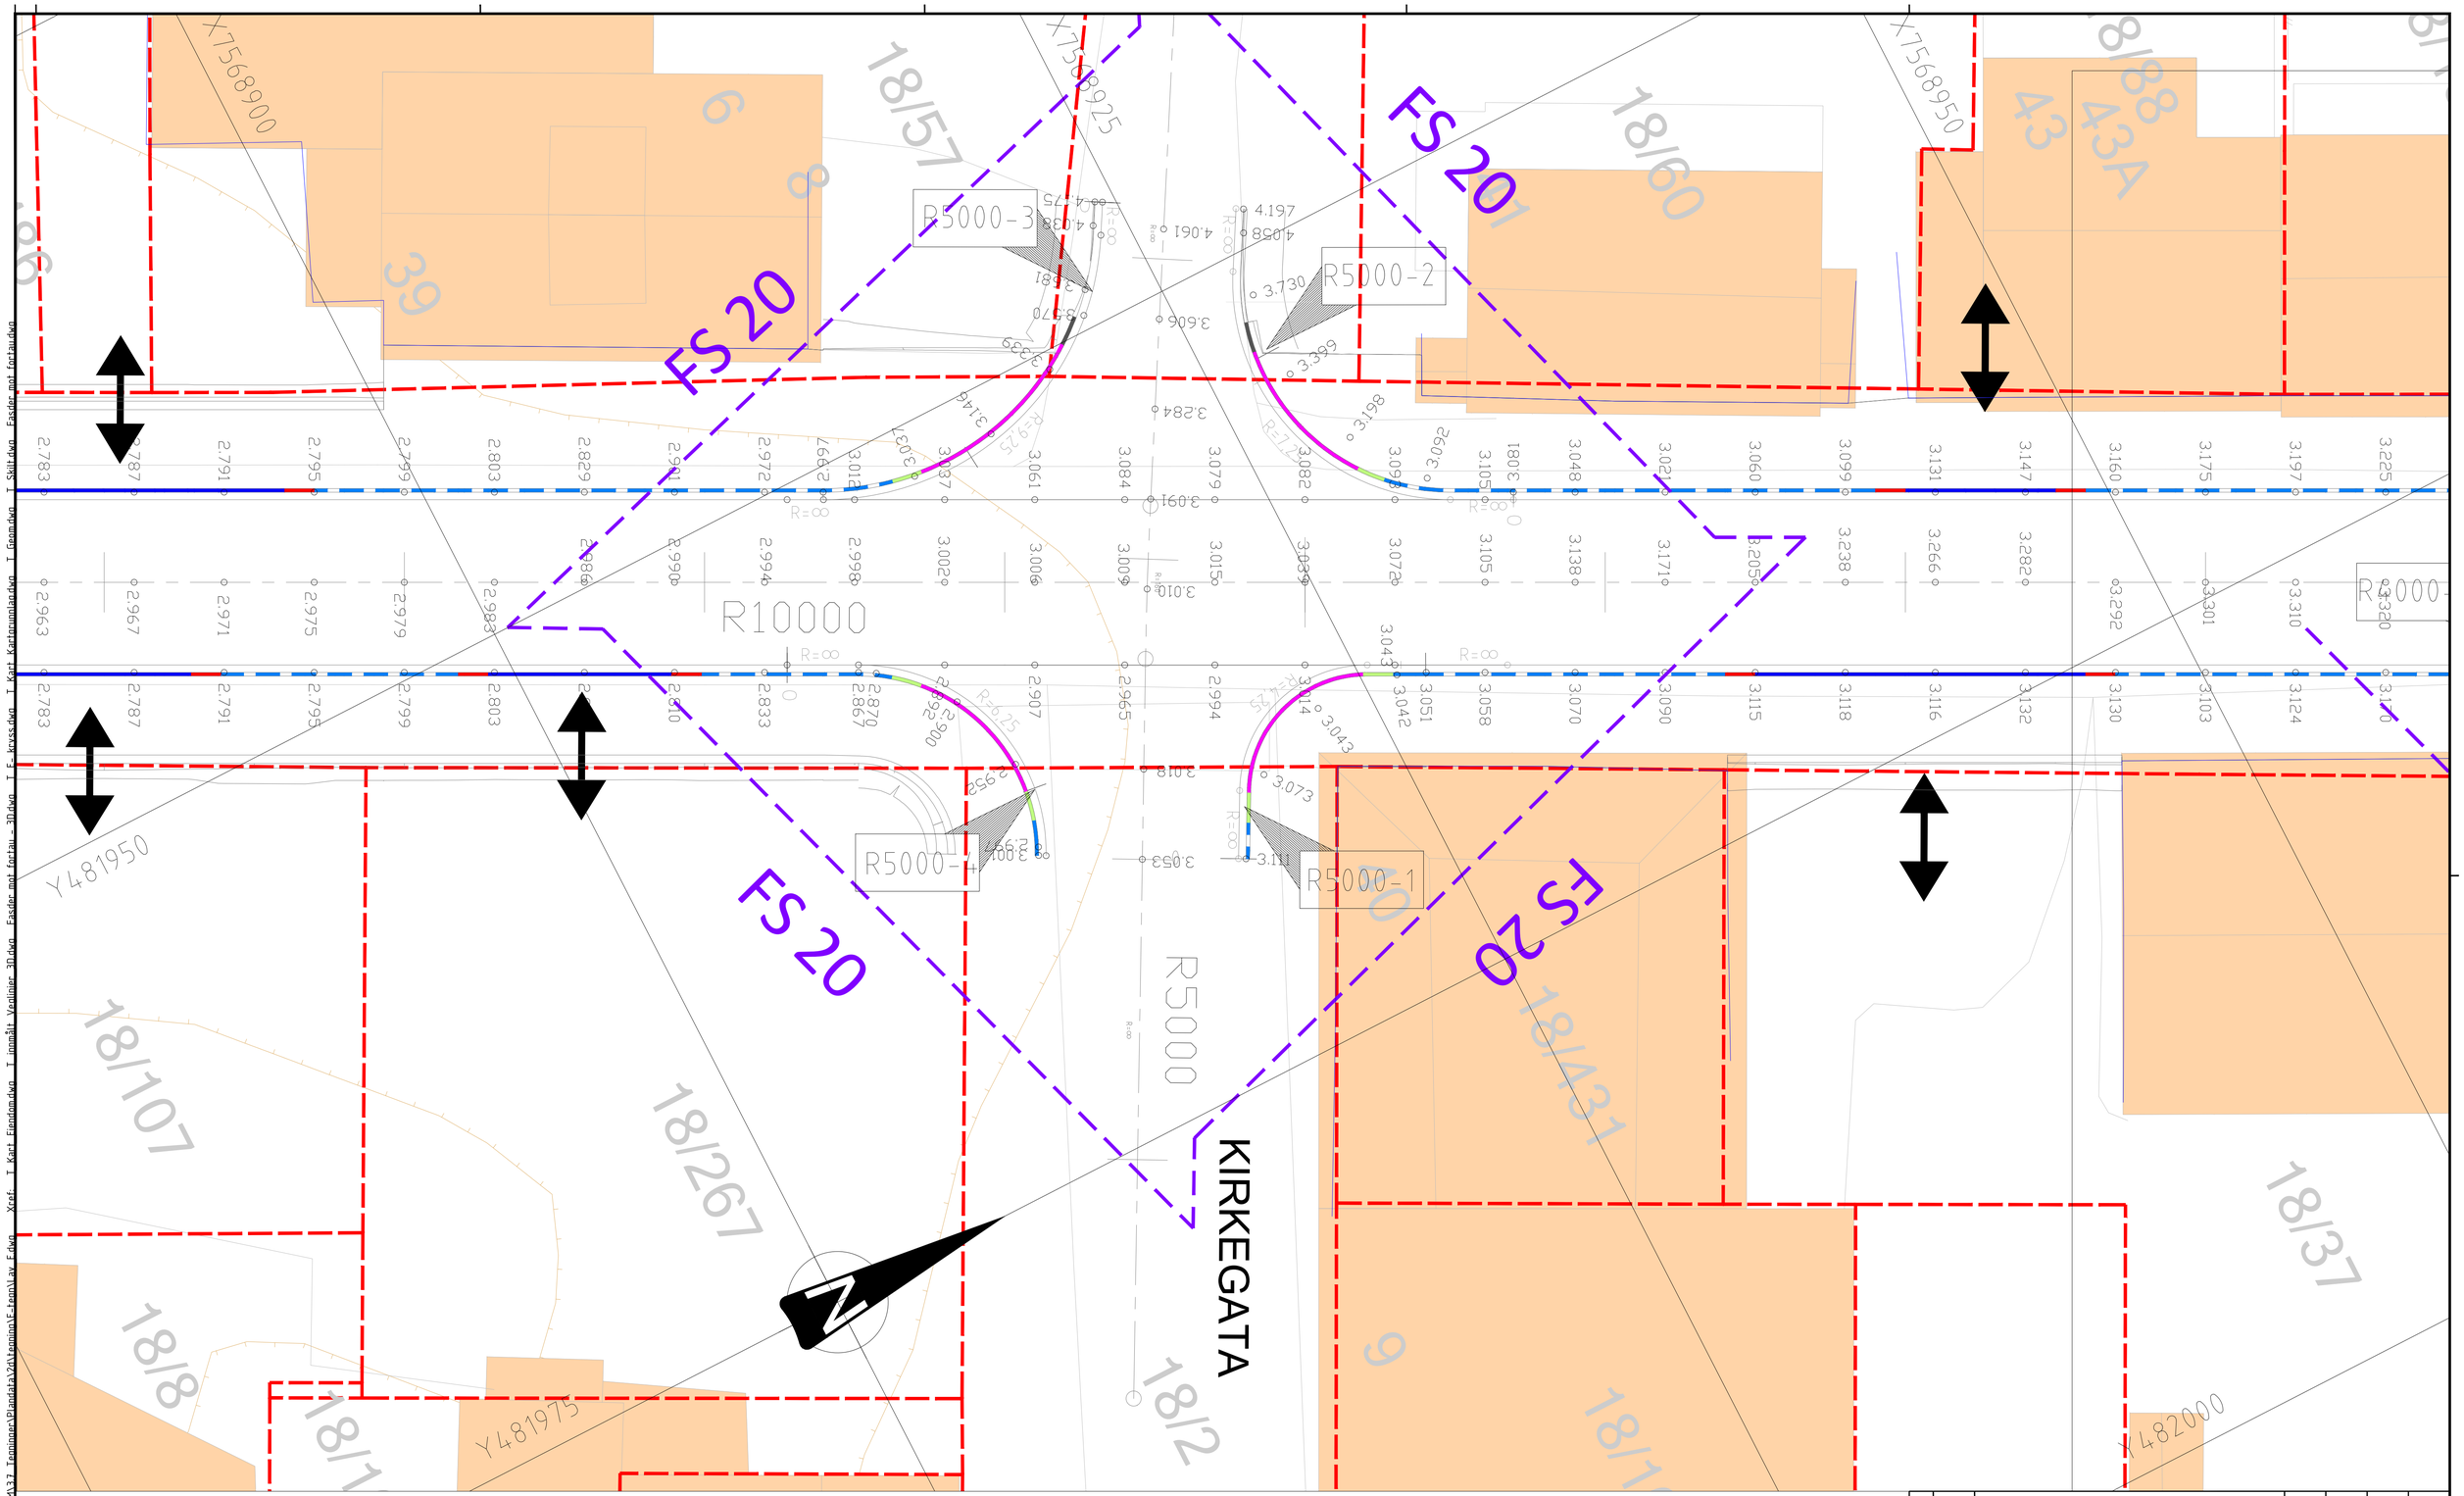

TEGNFORKLARING

- EIENDOMSGRENSE
- XXXX HENVISNING TIL VEGMODELL
- INNMÅLT GJERDE
- INNMÅLT STØTTEMUR
- INNMÅLT BYGG/VEGG
- 4.850 PROSJEKTERT HØYDEANGIVELSE

STEINSTØRRELSE (HxBxL) mm

- GRANITTKANTSTEIN 120x250x1000 vis 2cm
- GRANITTKANTSTEIN 120x250x1000 vis 4cm
- GRANITTKANTSTEIN 120x250x1000 vis 13cm
- GRANITTKANTSTEIN 120x250x1000, vis 0 cm
- OVERGANGKANTSTEIN 120x250x1000, 13-2cm
- OVERGANGKANTSTEIN 120x250x1000, 13-4cm
- OVERGANGKANTSTEIN 120x250x1000, 13-0cm
- OVERGANGKANTSTEIN 120x250x1000, 2-0cm

MERKNADER

KOORDINATSYSTEM EUREF 89 UTM SONE 33
HØYDEGRUNNLAG NN2000

- FRISIKT
- AVKJØRSEL

Rev.	Dato	Revideringen gjelder	Nr.	Saksb.	Sidem.k.	Oppdr.a.

Vågan Kommune

Storgata Svolvær

Kryss R10000-R5000 (Storgata Kirkegata)

Tegnet av	ELSI
Saksbehandler	ELSI
Sidemannskontr.	ERGL
Oppdragsansvarlig	RYPN
Fag	VEG
Målestokk	1:100 (A1) 1:200 (A3)
Dato	30.03.2022
Oppdragsnr.	A206773
Status	TILBUDSTEGNING
Tegning nr.	E05
Rev.	

COWI

Format: A1 Filnavn: O:\A206000\A206773\10-BIM\37 Tegninger\Plandata\03Arbeidsmapper\E-tegn\Krys E.dwg Xref: T Kart Eiendom.dwg T innmål Veglinjer 3D.dwg T Kart Kystkontur.dwg T Kart Kystkontur 3D.dwg T innmål Veglinjer.dwg T Grunn.dwg T Silt.dwg Fester not found
TPlot: ELSI 30.03.2022 16:00:19