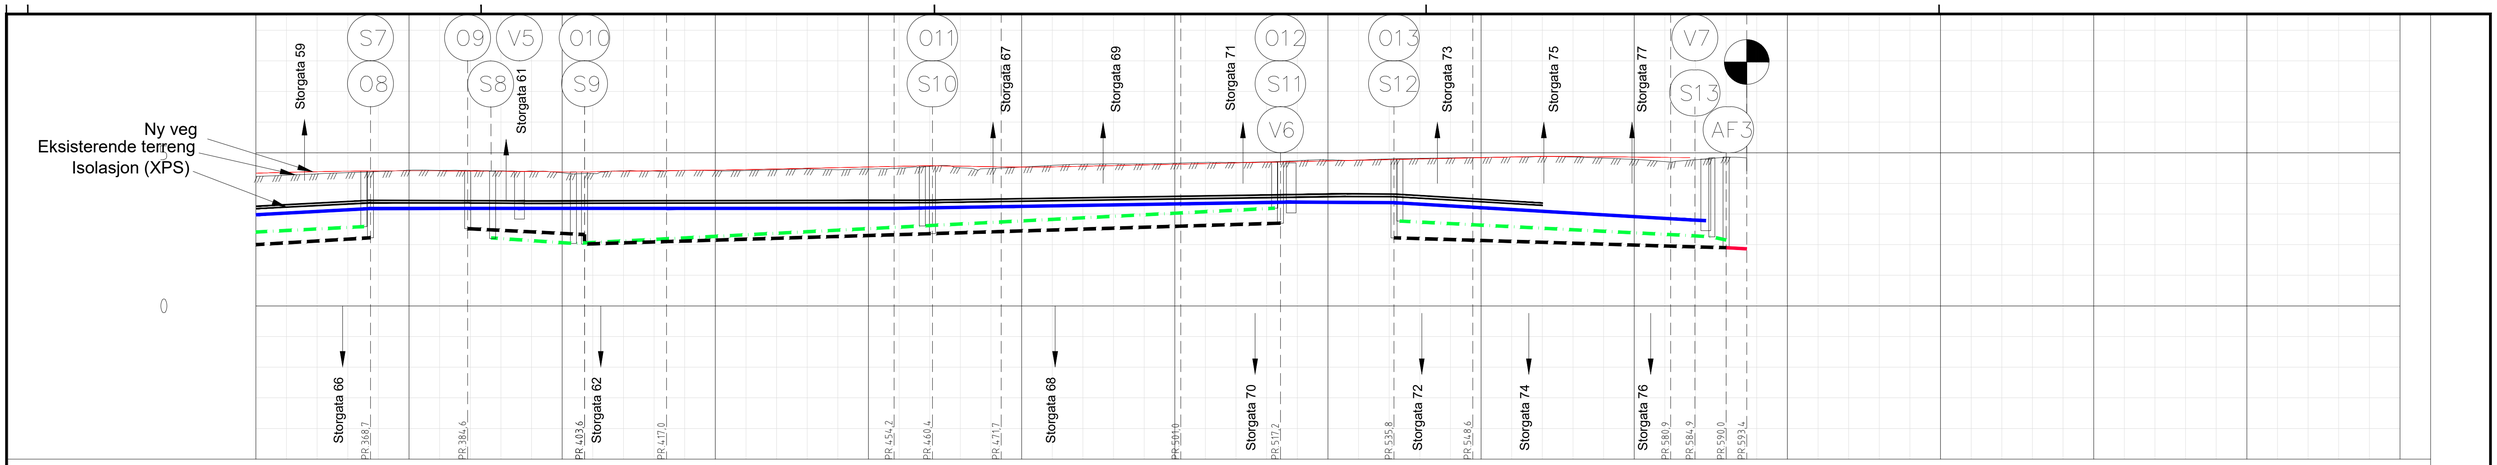

PROFIL NR.		350	375	400	425	450	475	500	525	550	575	600	625	650	675	700
Grunneier																
Markslag																
Grunnforhold																
TERRENG H./TOPP VEGDEKKE	4.33	4.36 4.38 4.40 4.41 4.41 4.41 4.40 4.40 4.39 4.37 4.38 4.40 4.41 4.42 4.43 4.45 4.47 4.49 4.51 4.54 4.56 4.57 4.56 4.52 4.53 4.54 4.56 4.58 4.60 4.62 4.65 4.67 4.69 4.71 4.73 4.75 4.78 4.80 4.82 4.84 4.86 4.88 4.88 4.87 4.86 4.85 4.84 4.86 4.83														
Hor.vinkelpunktavstand i m		23,5	15,9	19,1	13,4	37,1	6,3	11,2	29,3	16,3	18,5	12,9	32,3	4,0	5,1	3,4
Vannledning	Kumavstand i m	23,7	15,9	8,2	24,0	37,1	4,3	13,2	29,3	18,0	16,9	12,8	35,6	2,4		
	Fall i ‰	10,7	0,3	0,0	0,0	0,0	3,2	3,2	3,2	3,2	-1,1	-11,5	-11,5	-11,5		
	Kote utv. topp 2.98	3.18	3.18	3.18	3.18	3.18	3.20	3.24	3.33	3.39	3.37	3.22	2.81	2.79		
	Type og dim	225PE 100 SDR 11														
Spillvannsledning	Kumavstand i m	22,4		13,2	15,2	37,1	4,6	12,9	29,3	15,3		11,9	34,6	4,4	2,3	
	Fall i ‰	10,0		-12,5	10,0	10,0	10,0	10,0	10,0	10,0		-10,0	-10,0	-10,0	-29,7	
	Kote innv. bunn 2.41	2.59	2.20	2.04	2.19	2.56	2.61	2.74	3.04	3.19	2.77	2.65	2.30	2.26	2.15	
	Type og dim	160PVC SN8		200PVC SN8	160PVC SN8							160PVC SN8				
Avløp felles	Kumavstand i m														3,4	
	Fall i ‰														-11,3	
	Kote innv. bunn														1.90	1.86
	Type og dim														400PVC SN8	
Overvannsledning	Kumavstand i m	23,5		19,1	13,4	37,1	6,3	11,2	29,3	16,3		12,9	32,3	4,0	5,1	
	Fall i ‰	12,0		-10,0	6,0	6,0	6,0	6,0	6,0	6,0		-6,0	-6,0	-6,0	-5,1	
	Kote innv. bunn 2.00	2.22	2.52	2.33	2.02	2.10	2.32	2.36	2.43	2.60	2.70	2.22	2.15	1.95	1.93	1.90
	Type og dim	200PVC SN8		160PVC SN8		315PVC SN8			200PVC SN8				200PVC SN8			

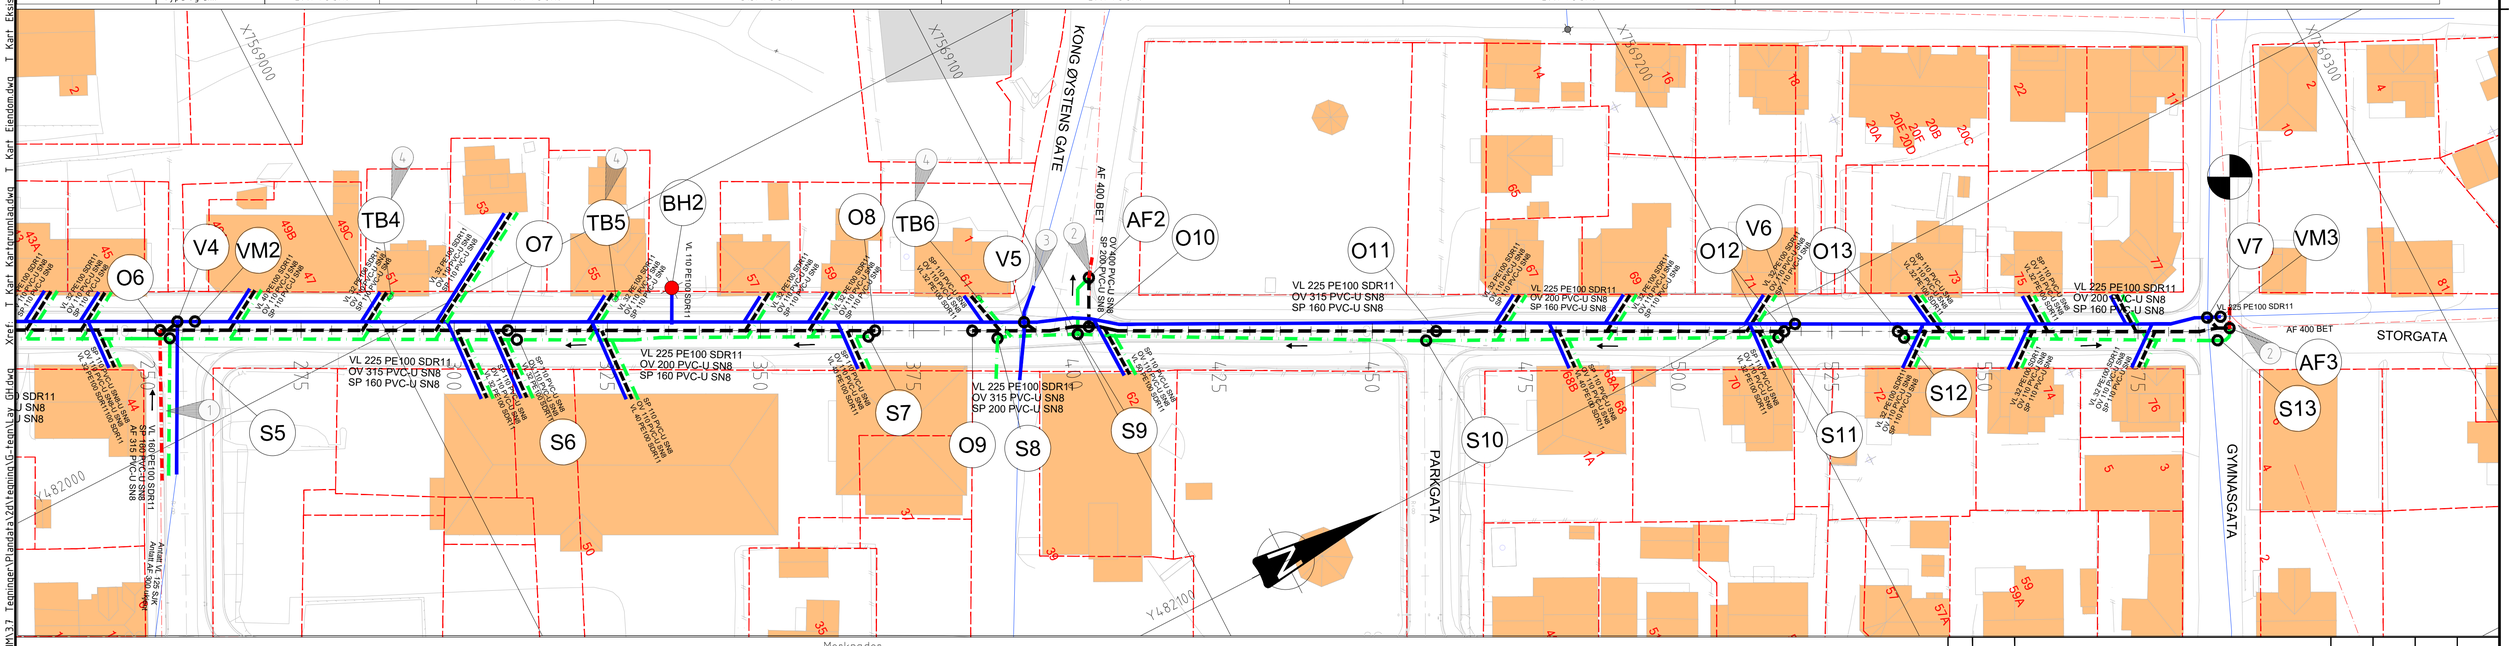

Tegnforklaring:

	PROSJEKTERT	EKSISTERENDE
VANNLEDNING		
SPILLVANNSLEDNING		
OV-LEDNING		
FELLESLEDNING		
FALLPIL		
KUM		
MINIKUM		
BRANNKUM/HYDRANT		
EIENDOMSGRENSER		

PARSELLGRENSE

Merknader

GENERELT:
Alle arbeider utføres iht. Vågan kommunes
- VA-Norm
- Sanitærregelment

Nødvendig punktoppgraving og avdekking for å fastslå beliggenhet, høyde og dimensjon på eksisterende ledninger, stikkledninger og kabler må utføres før oppstart av grøftarbeider.
For alle ledninger og kabler må en høydevurdering gjøres.
Eventuelle avvik eller problemer pga. annen høyde enn forutsatt skal varsles byggherren snarest slik at korrigerende tiltak kan iverksettes.
Langbend skal fortrinnsvis benyttes i knekkpunkter.
Alle trykkledninger skal trykktestes iht. krav satt i VA/Miljøblad nr. 25 og NS-EN 805.

Dimensjon på stikkledninger må vurderes på stedet.

1. Se GH001
2. Tilknyttes eksisterende AF
3. Overgang mellom rørmaterialer
4. Tilbakeslagsventil kum

Koordsys: UTM 33
Vertsys: NN2000

Rev.	Dato	Revideringen gjelder	Nr.	Saksb.	Sidem.k.	Oppdr.a.
A	10.01.23	Endret Trase1 strekning S8-S9		ELSI	RYPN	RYPN

Vågan Kommune

Storgata Svolvær

Plan og lengdeprofil
Trasé 1
Profil 350-590

Tegnet av	ELSI
Saksbehandler	ELSI
Sidemannskontr.	ERGL
Oppdragsansvarlig	RYPN
Fag	VA
Målestokk	H: 1:500 V: 1:100 A1
Dato	30.03.2022
Oppdragsnr.	A206773
Status	TILBUDSTEGNING
Tegning nr.	GH002
Rev.	A

COWI

Filnavn: O:\A205000\A206773\10_BIM\3 Tegninger\Plandata\2dAvtegning\G-teamVLay_GH.dwg T_GH.dwg T_Grenn.dwg T_Kart_Eksist VA.dwg T_Kart_Eiendom.dwg T_Kart_Kartgrunnlag.dwg Xref: T_Kart_Kartgrunnlag.dwg
Format: A1
TPlot: ELSI 10.01.2023 11:57:18