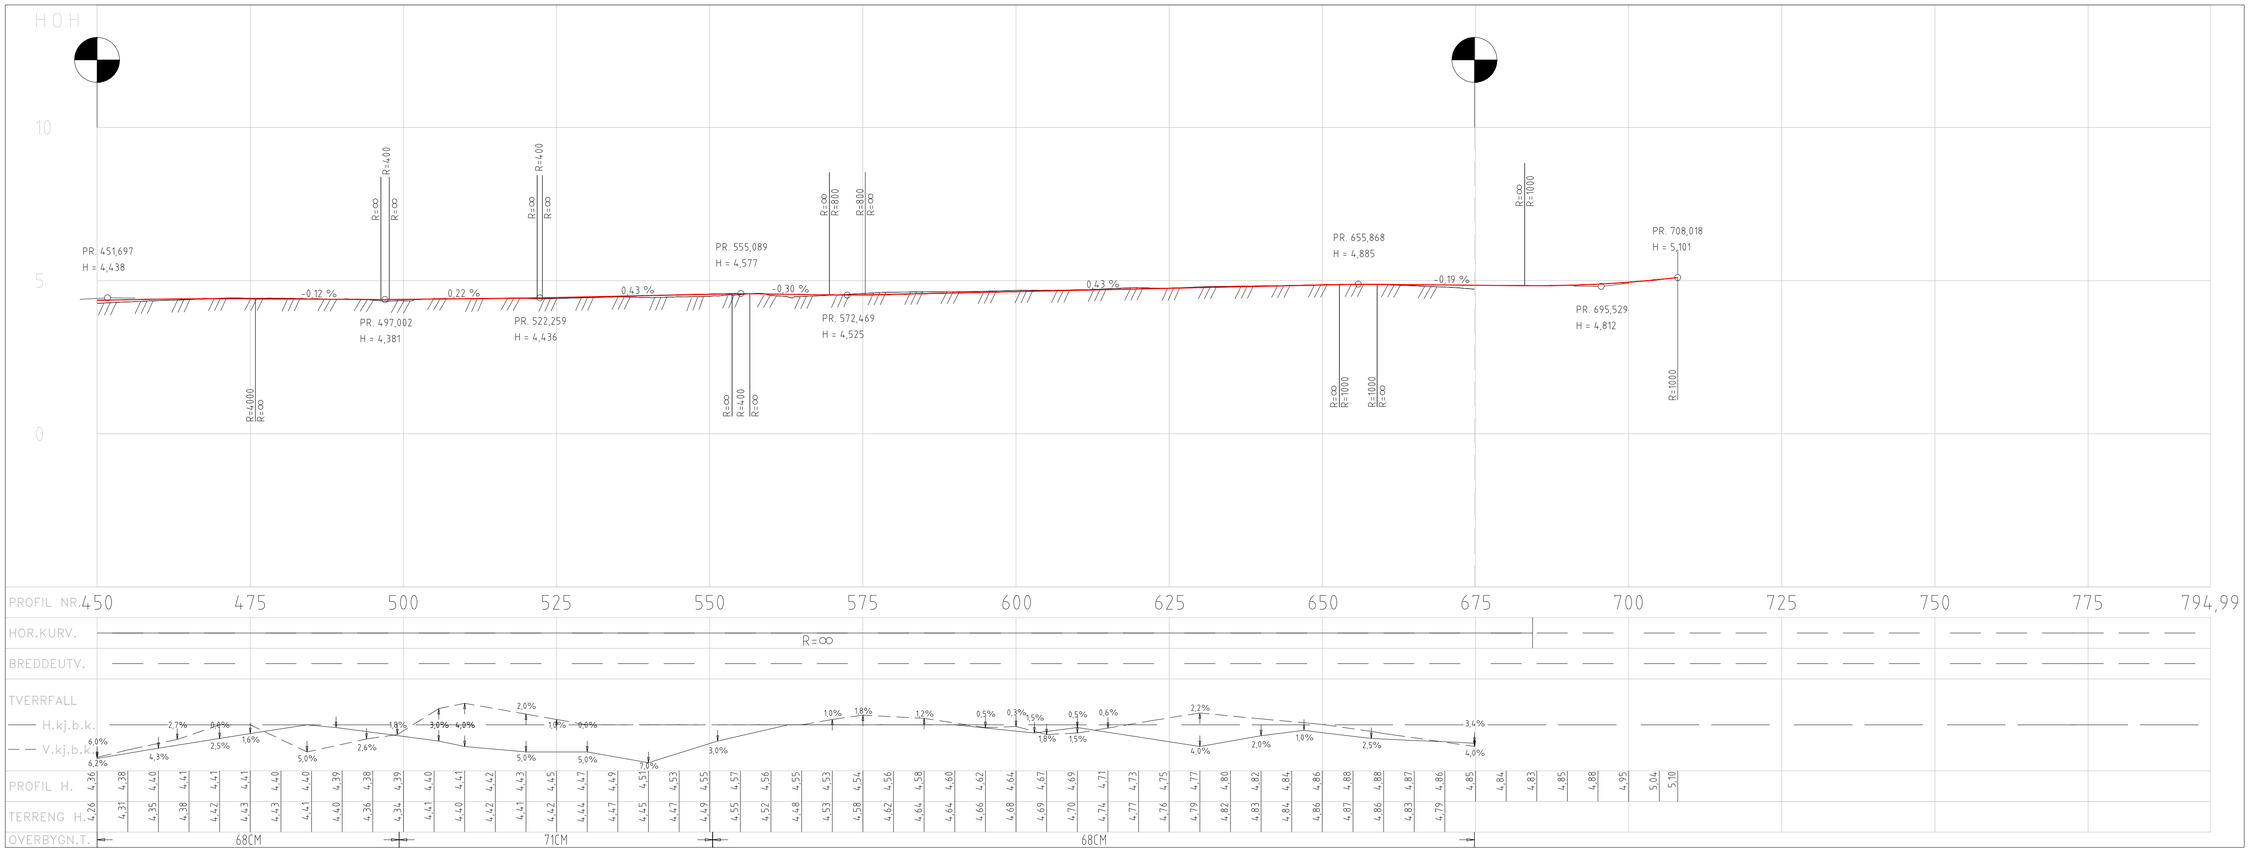

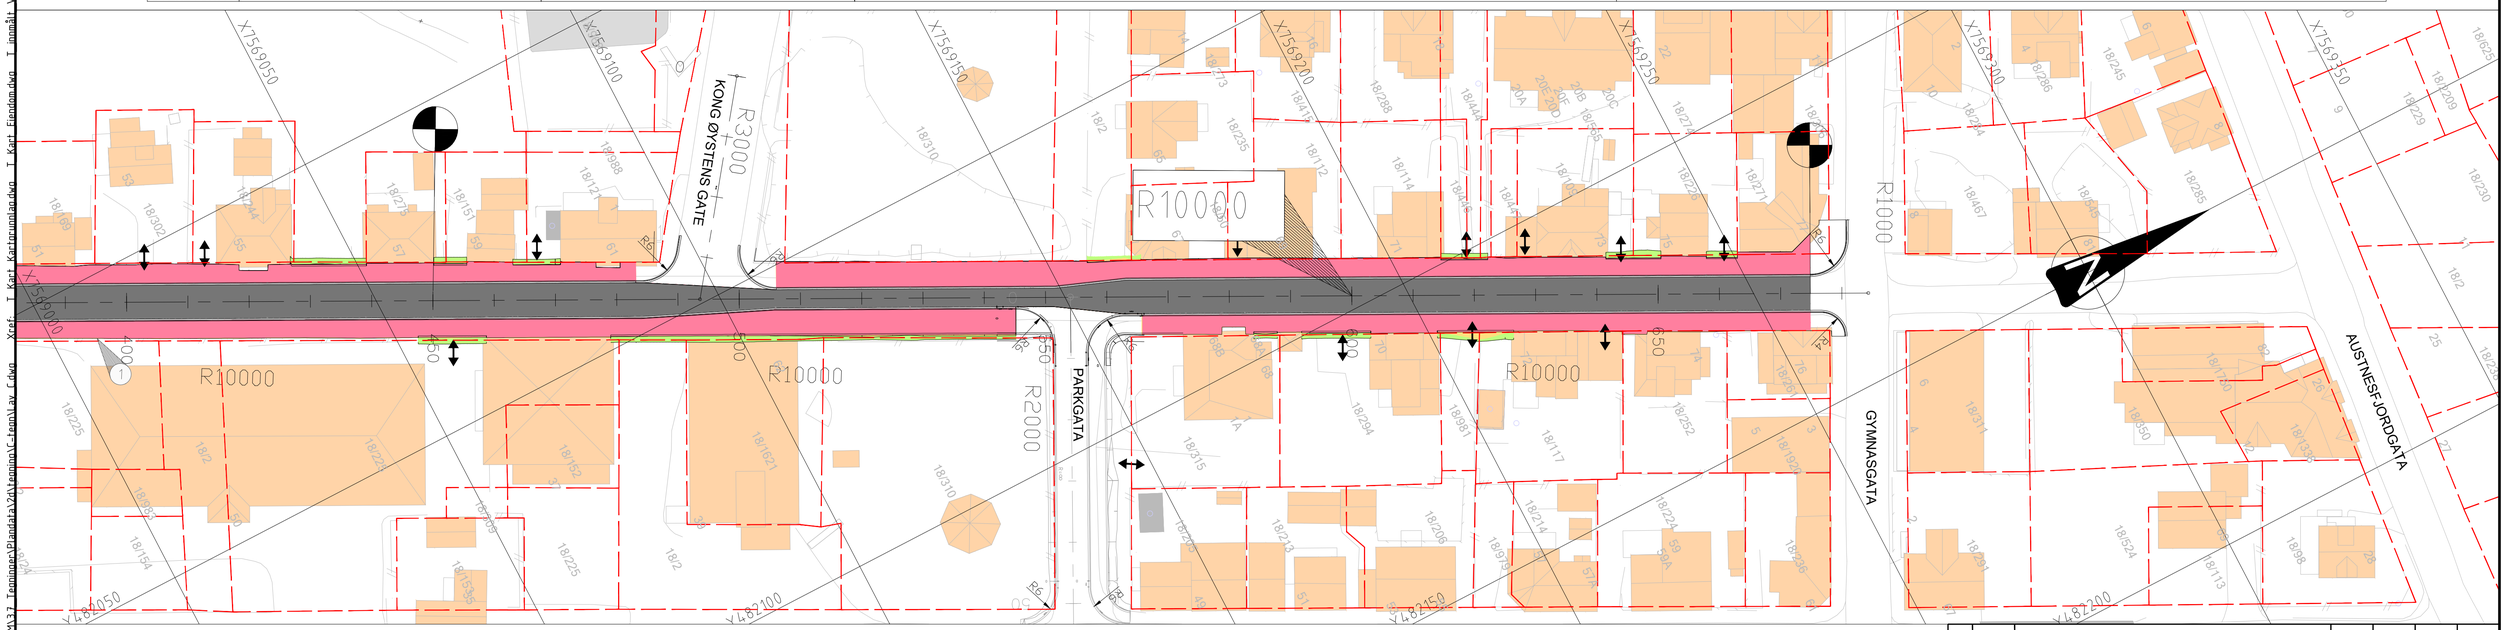

TEGNFORKLARING

PROSJEKTERT:

- KJØREBANE
- SKULDER
- FORTAU
- SKJÆRING/ FYLLING
- TILBAKEFYLLING

- PARSELLGRENSE
- xxxx — HENVISNING TIL VEGMODELL

EKSISTERENDE:

- EIENDOMSGRENSE
- AVKJØRSEL

MERKNADER

KOORDINATSYSTEM EUREF 89 UTM SONE 33
HØYDEGRUNNLAG NN2000

NB! FORTAU ASFALTERES FRAM TIL BYGG/ TRAPP/STØTTEMUR

Rev.	Dato	Revideringen gjelder	Nr.	Saksb.	Sidem.k.	Oppdr.a.

Vågan Kommune

Storgata Svolvær

Plan og profil veg R10000
pel. 443-681

Tegnet av	ELSI
Saksbehandler	ELSI
Sidemannskontr.	ERGL
Oppdragsansvarlig	RYPN
Fag	VEG
Målestokk	1:500 (A1) 1:1000 (A3)
Dato	30.03.2022

COWI

Oppdragsnr.	A206773
Status	TILBUDSTEGNING
Tegning nr.	C03
Rev.	

Filnavn: O:\A206000\A206773\10-BIM\3-Terminal\Plandata\30-Terminal-Layout\C-Veg\V-Terminal-Veg-C-Plan.dwg T-Kart-Eiendom.dwg T-Kart-Kartgrunnlag.dwg Xref: T-Kart-Kartgrunnlag.dwg T-Kart-Eiendom.dwg T-Innmål-Veglinjer-30.dwg Fastlagt mot fortau - 30.dwg T-Skilt.dwg T-Grunn.dwg
Format: A1
Plot: ELSI 31.03.2022 08:58:50