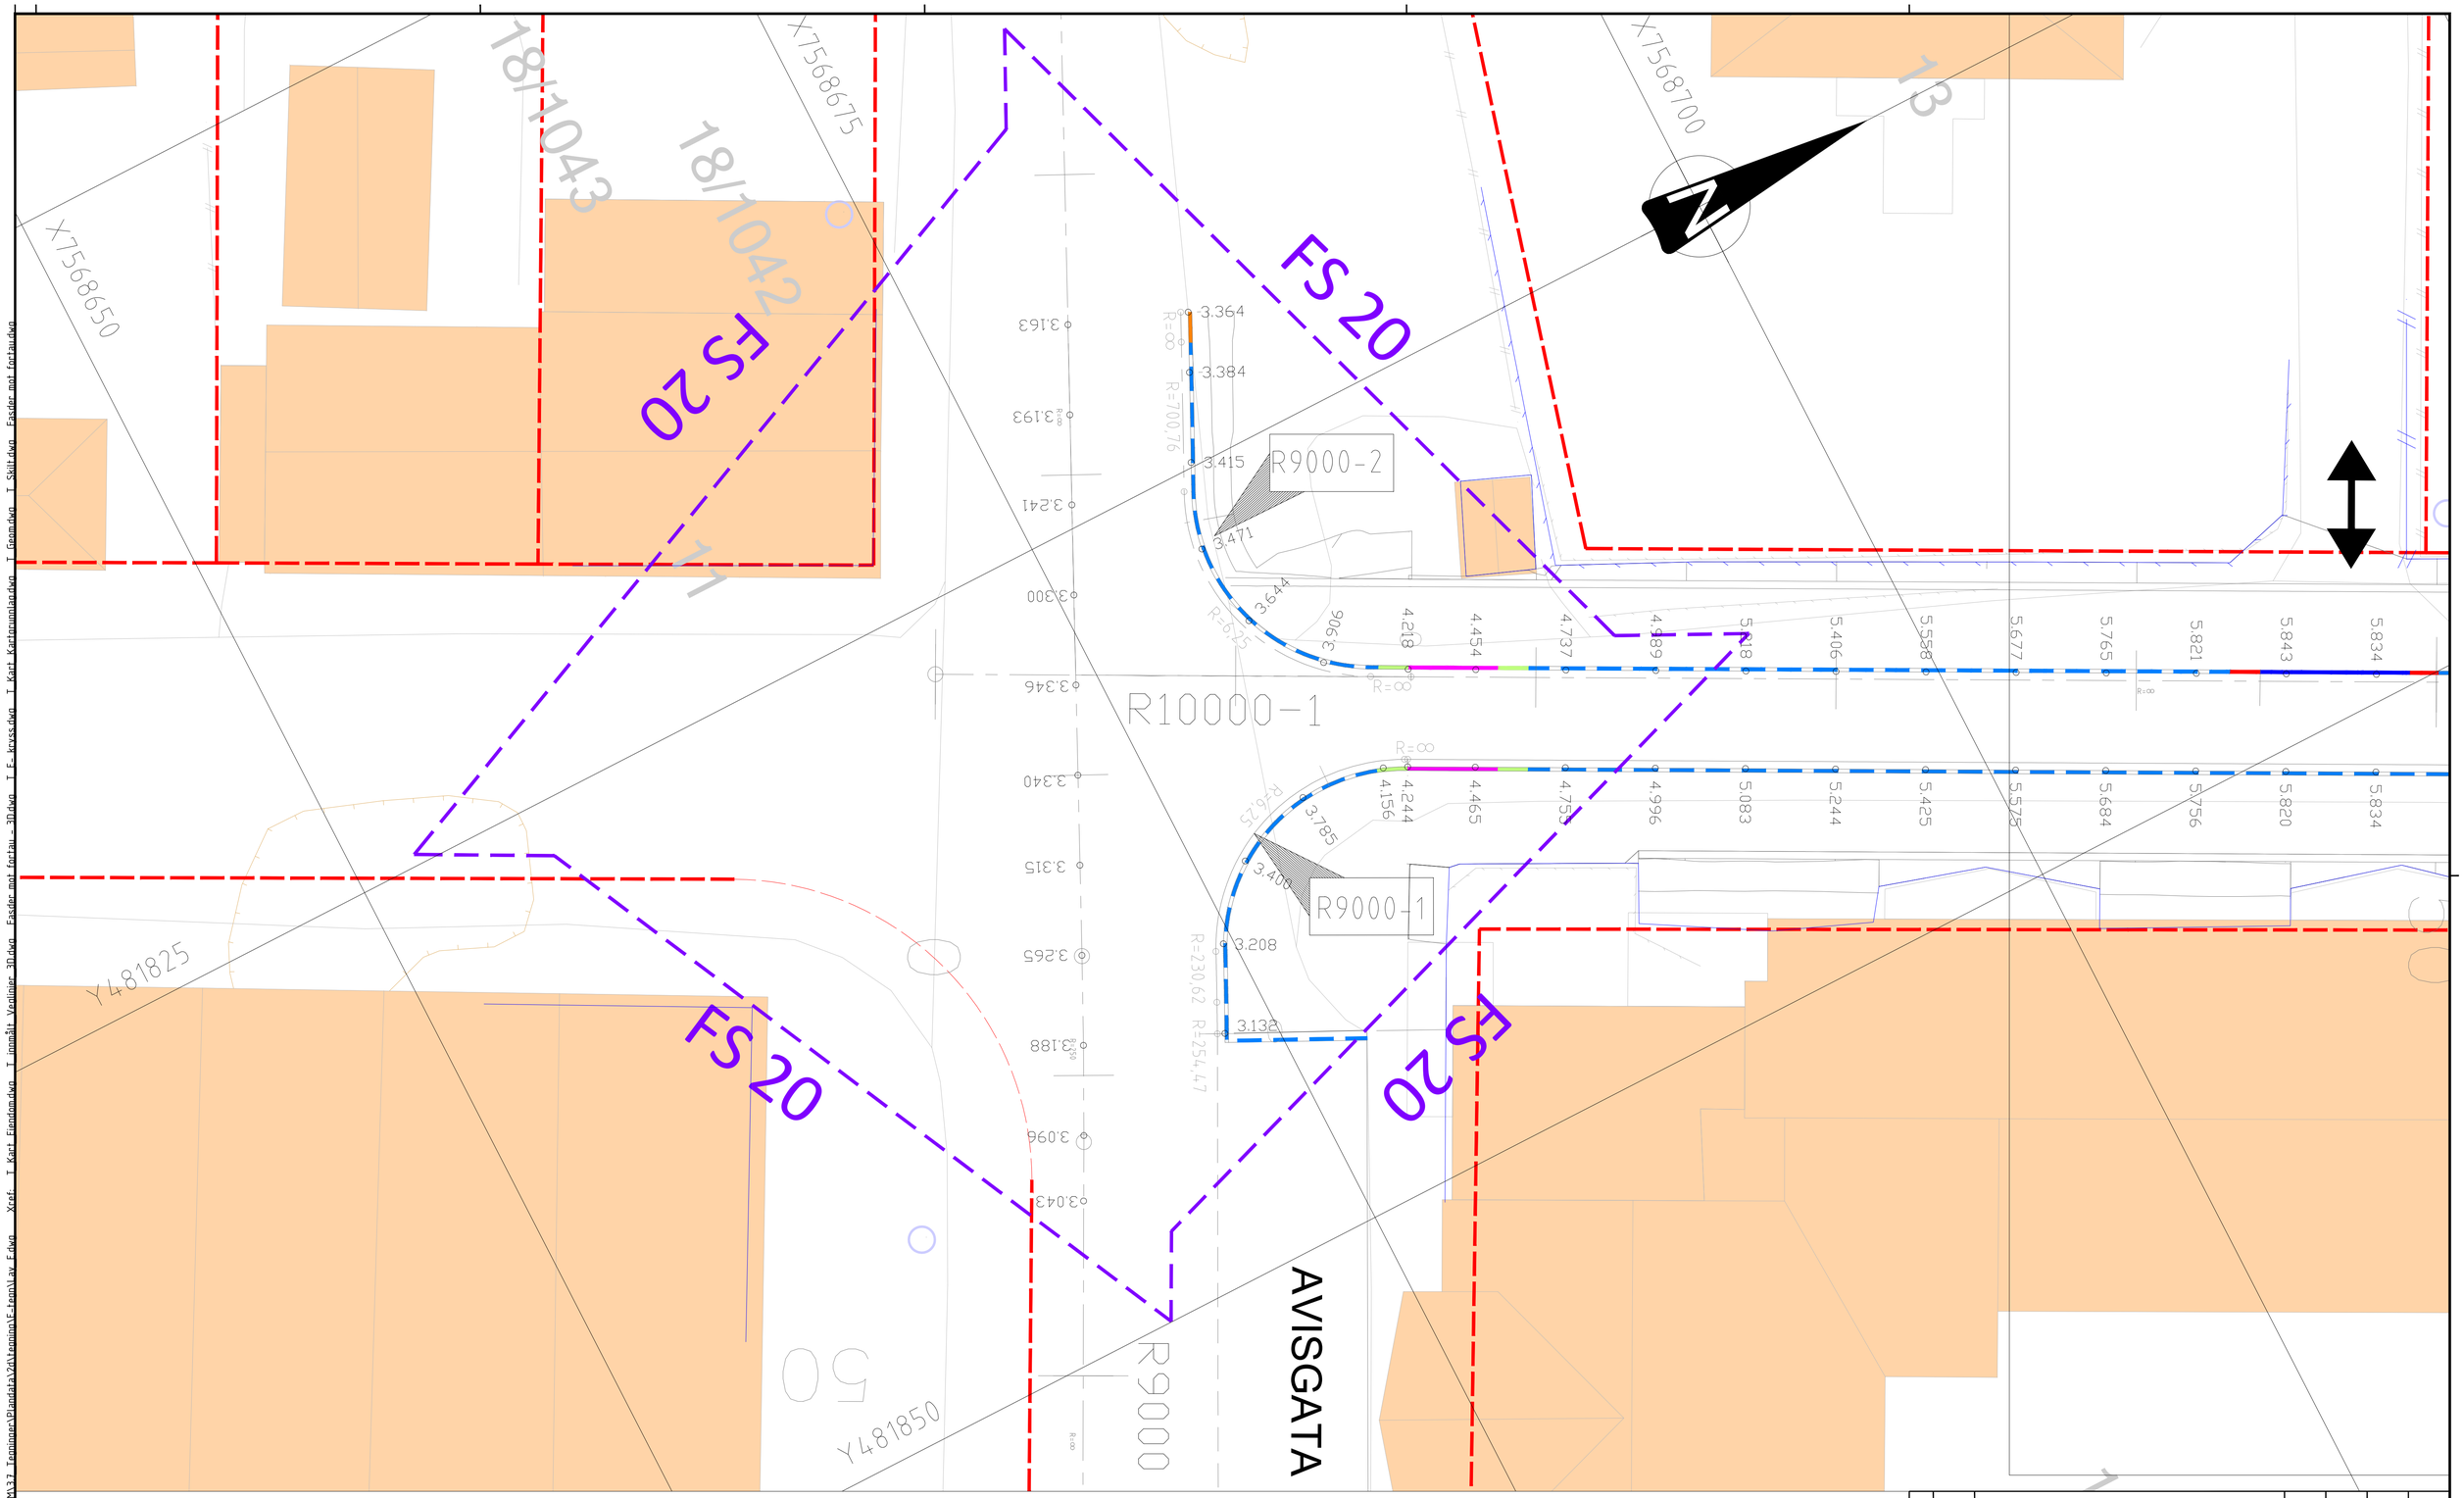

TEGNFORKLARING

- EIENDOMSGRENSE
- HENVISNING TIL VEGMODELL (xxxx)
- INNMÅLT GJERDE
- INNMÅLT STØTTEMUR
- INNMÅLT BYGG/VEGG
- 4.850 PROSJEKTERT HØYDEANGIVELSE

STEINSTØRRELSE (HxBxL) mm

- GRANITTKANTSTEIN 120x250x1000 vis 2cm
- GRANITTKANTSTEIN 120x250x1000 vis 4cm
- GRANITTKANTSTEIN 120x250x1000 vis 13cm
- GRANITTKANTSTEIN 120x250x1000, vis 0 cm
- OVERGANGKANTSTEIN 120x250x1000, 13-2cm
- OVERGANGKANTSTEIN 120x250x1000, 13-4cm
- OVERGANGKANTSTEIN 120x250x1000, 13-0cm
- OVERGANGKANTSTEIN 120x250x1000, 2-0cm

MERKNADER

KOORDINATSYSTEM EUREF 89 UTM SONE 33
HØYDEGRUNNLAG NN2000

- FRISIKT
- AVKJØRSEL

Rev.	Dato	Revideringen gjelder	Nr.	Saksb.	Sidem.k.	Oppdr.a.

Vågan Kommune

Storgata Svolvær

Kryss R10000-1 – R9000 (Storgata Avisgata)

Tegnet av	ELSI
Saksbehandler	ELSI
Sidemannskontr.	ERGL
Oppdragsansvarlig	RYPN
Fag	VEG
Målestokk	1:100 (A1) 1:200 (A3)
Dato	30.03.2022
Oppdragsnr.	A206773
Status	TILBUDSTEGNING
Tegning nr.	E09
Rev.	

COWI

Format: A1 Filnavn: 01\A205000\A206773\10-BIM\37 Tegninger\Plandata\20\Tegninger\E-tegn\Vav_E.dwg Xref: T_Kart_Eiendom.dwg T_innmålt_Veglinjer_30.dwg T_innmålt_Vegmodell_30.dwg T_E_kryss.dwg T_Kart_Kartgrunnlag.dwg T_Grunn.dwg T_Skilt.dwg Fasdir_mot_forfau_30.dwg
Plot: ELSI 30.03.2022 16:02:26