




Prinsipp tversnitt 2-felts gate

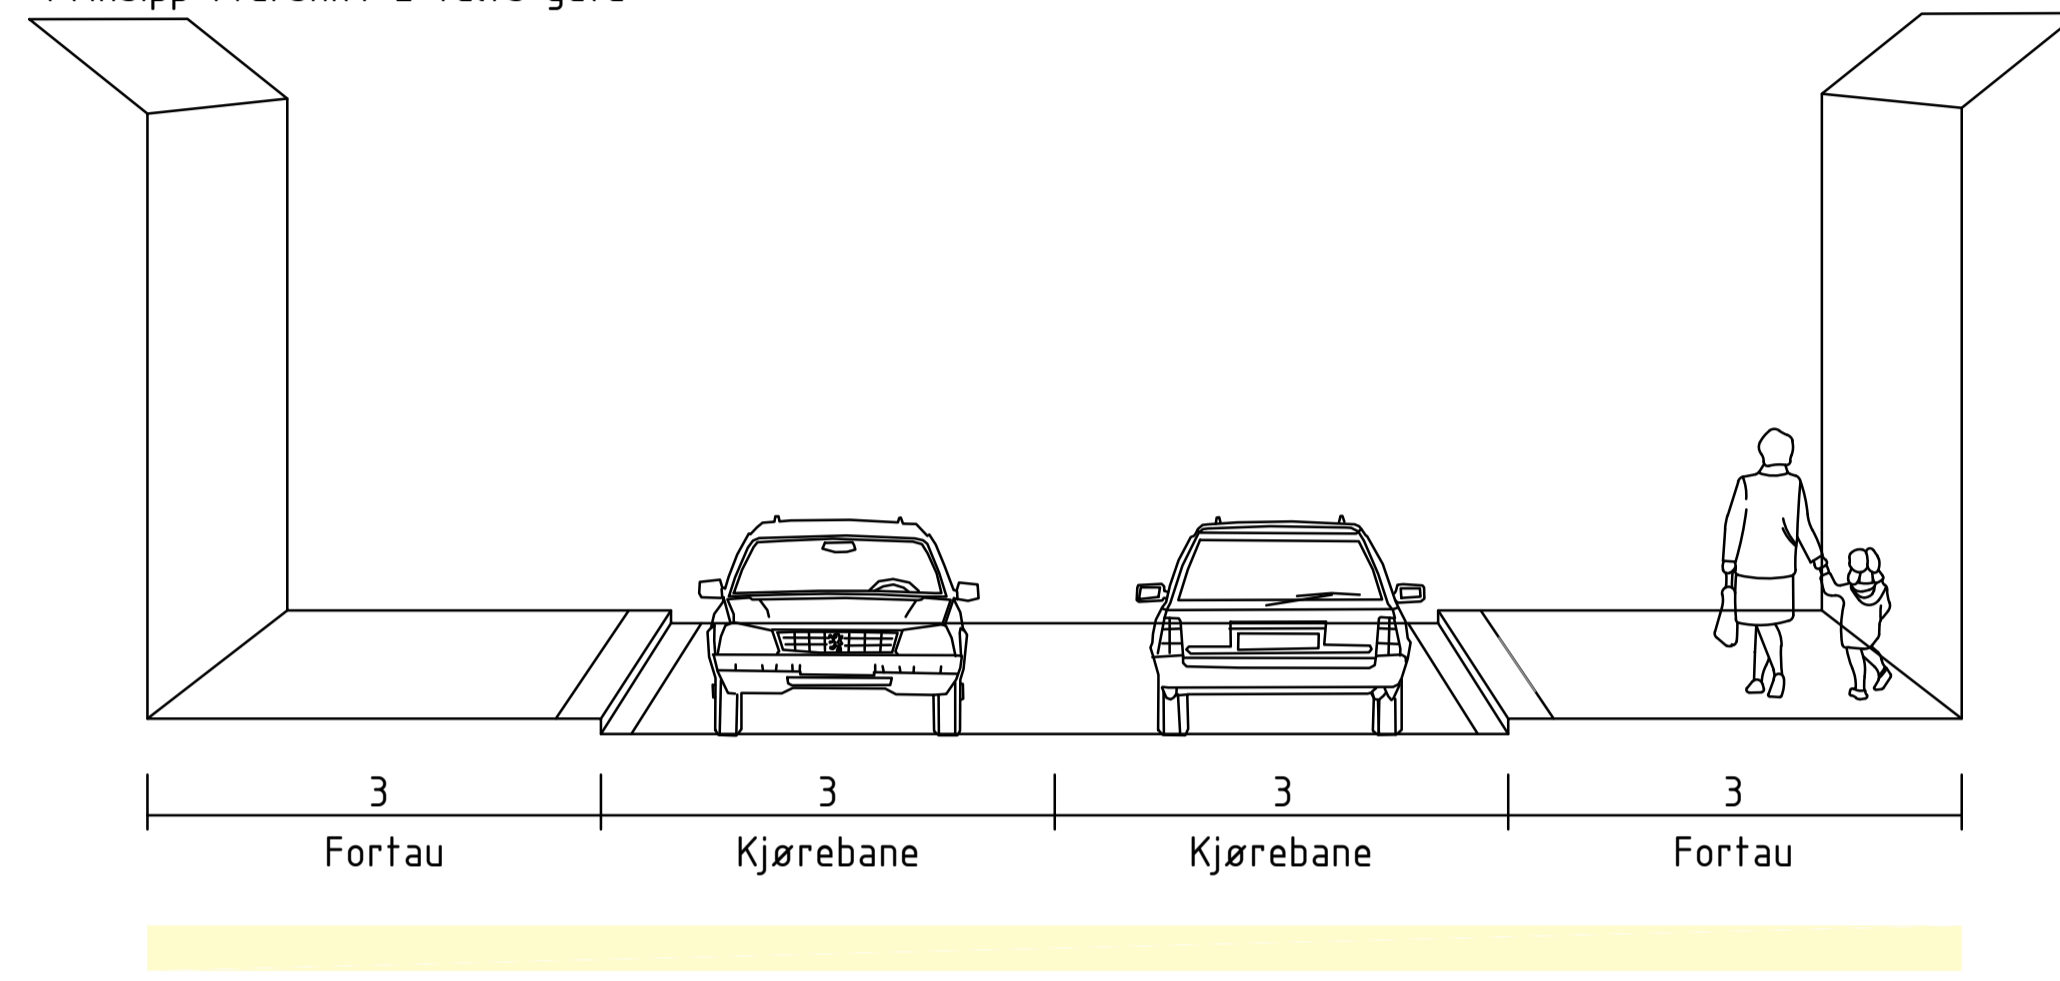


Prinsipp tversnitt enveisjørt gate med gateparkering

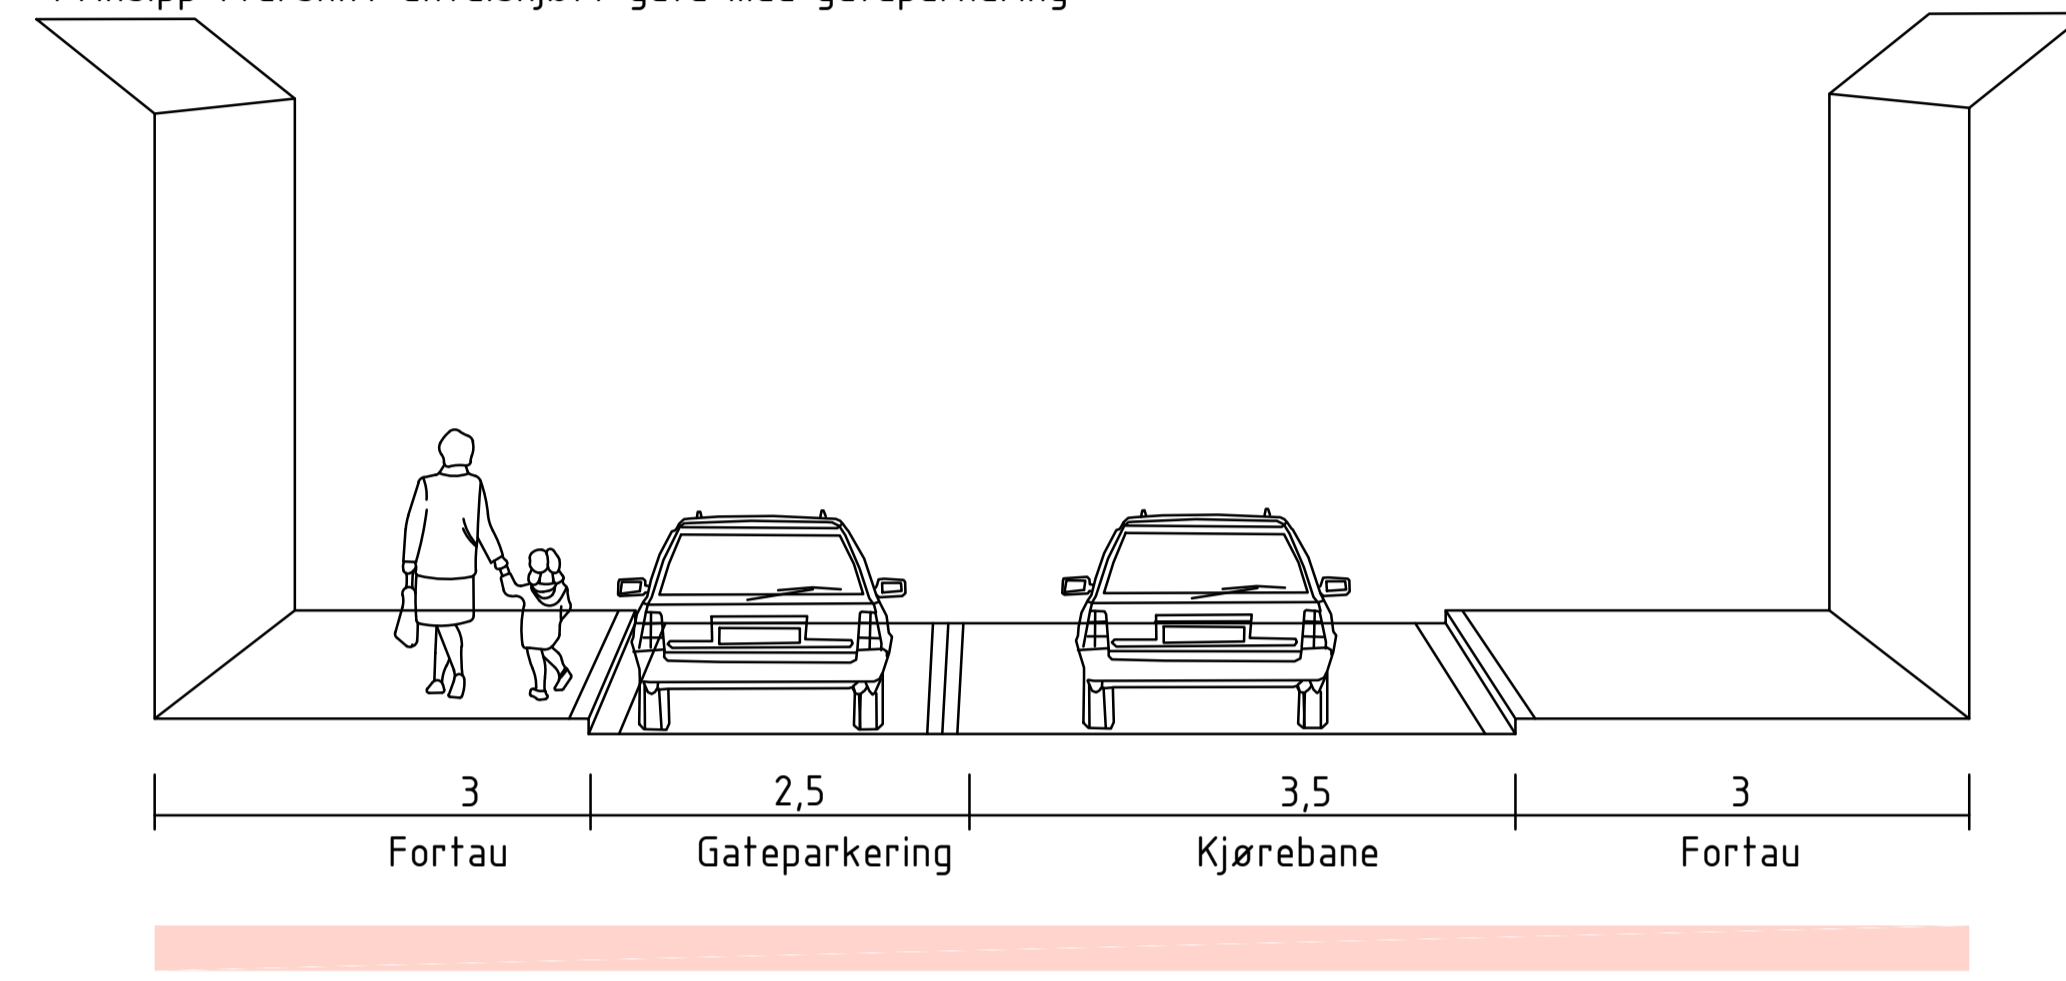

Shared space m/lav kantvis gjennom Håkon Kyllingmarks gate

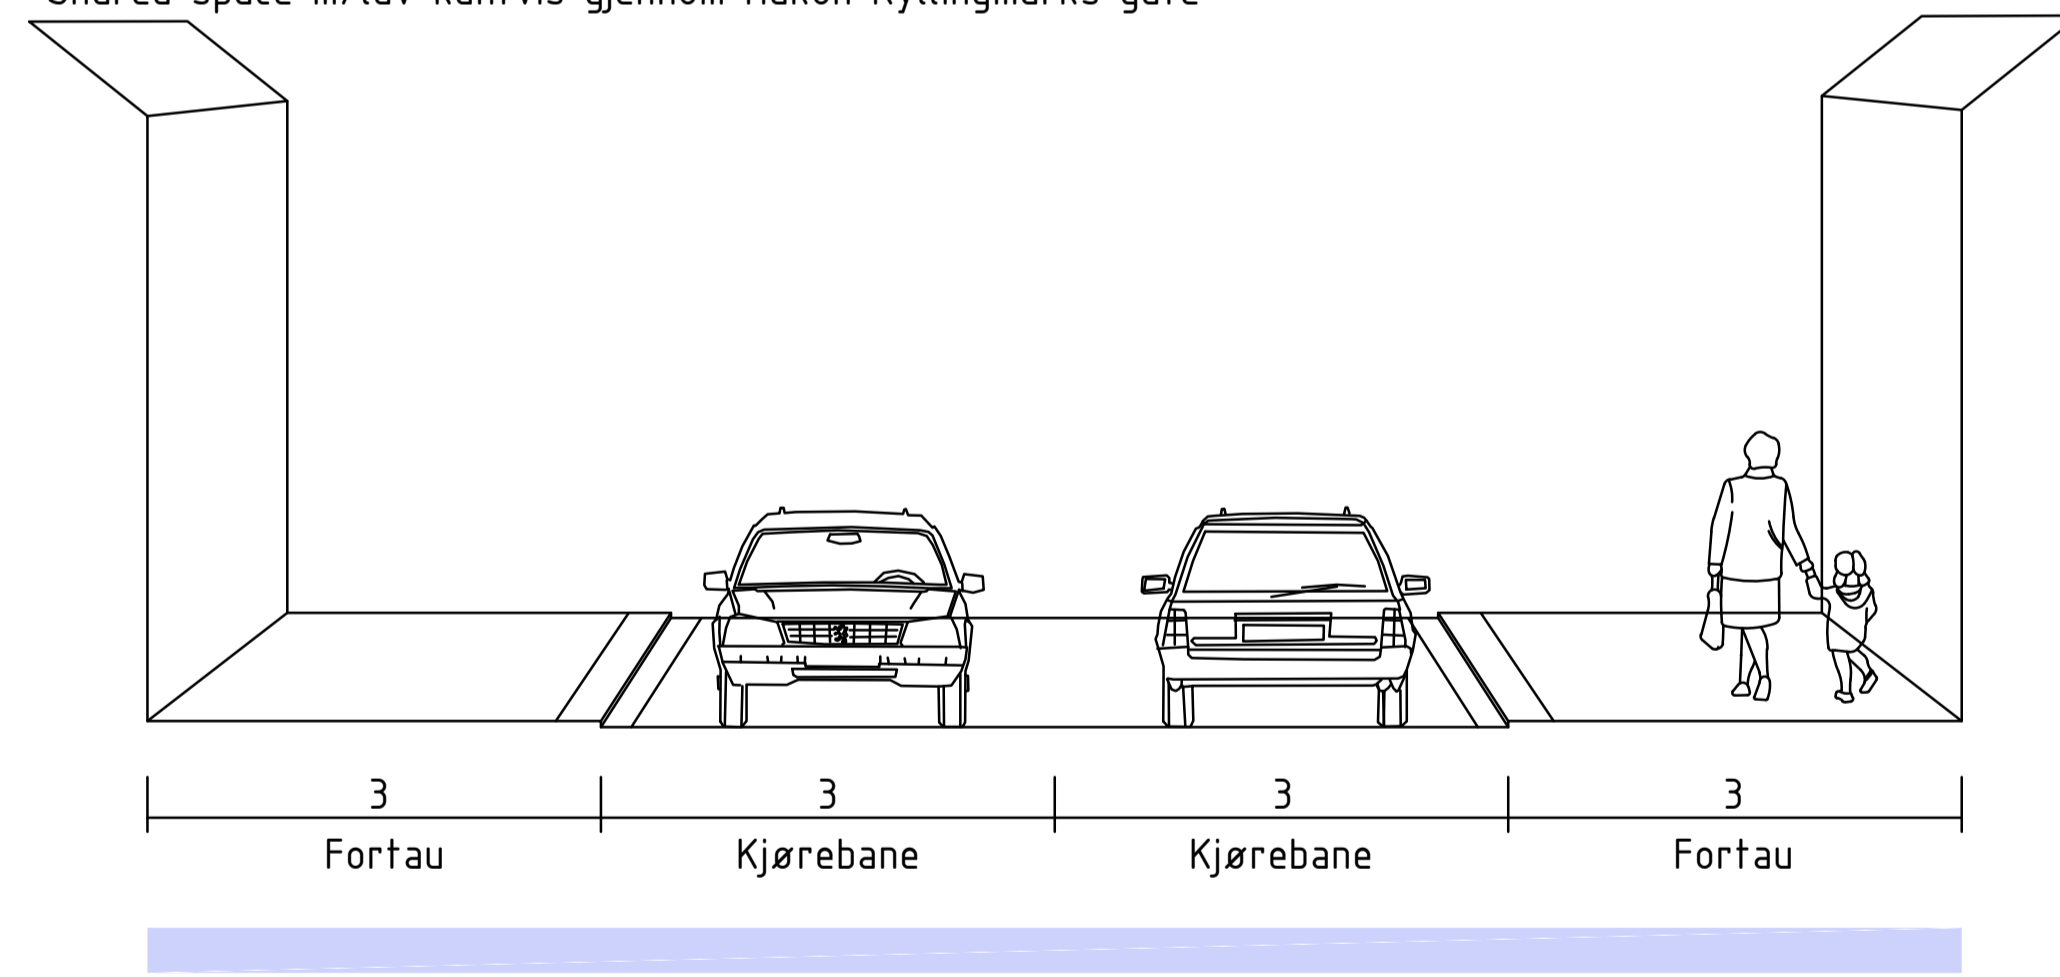

Shared space m/lav kantvis gjennom parkområde

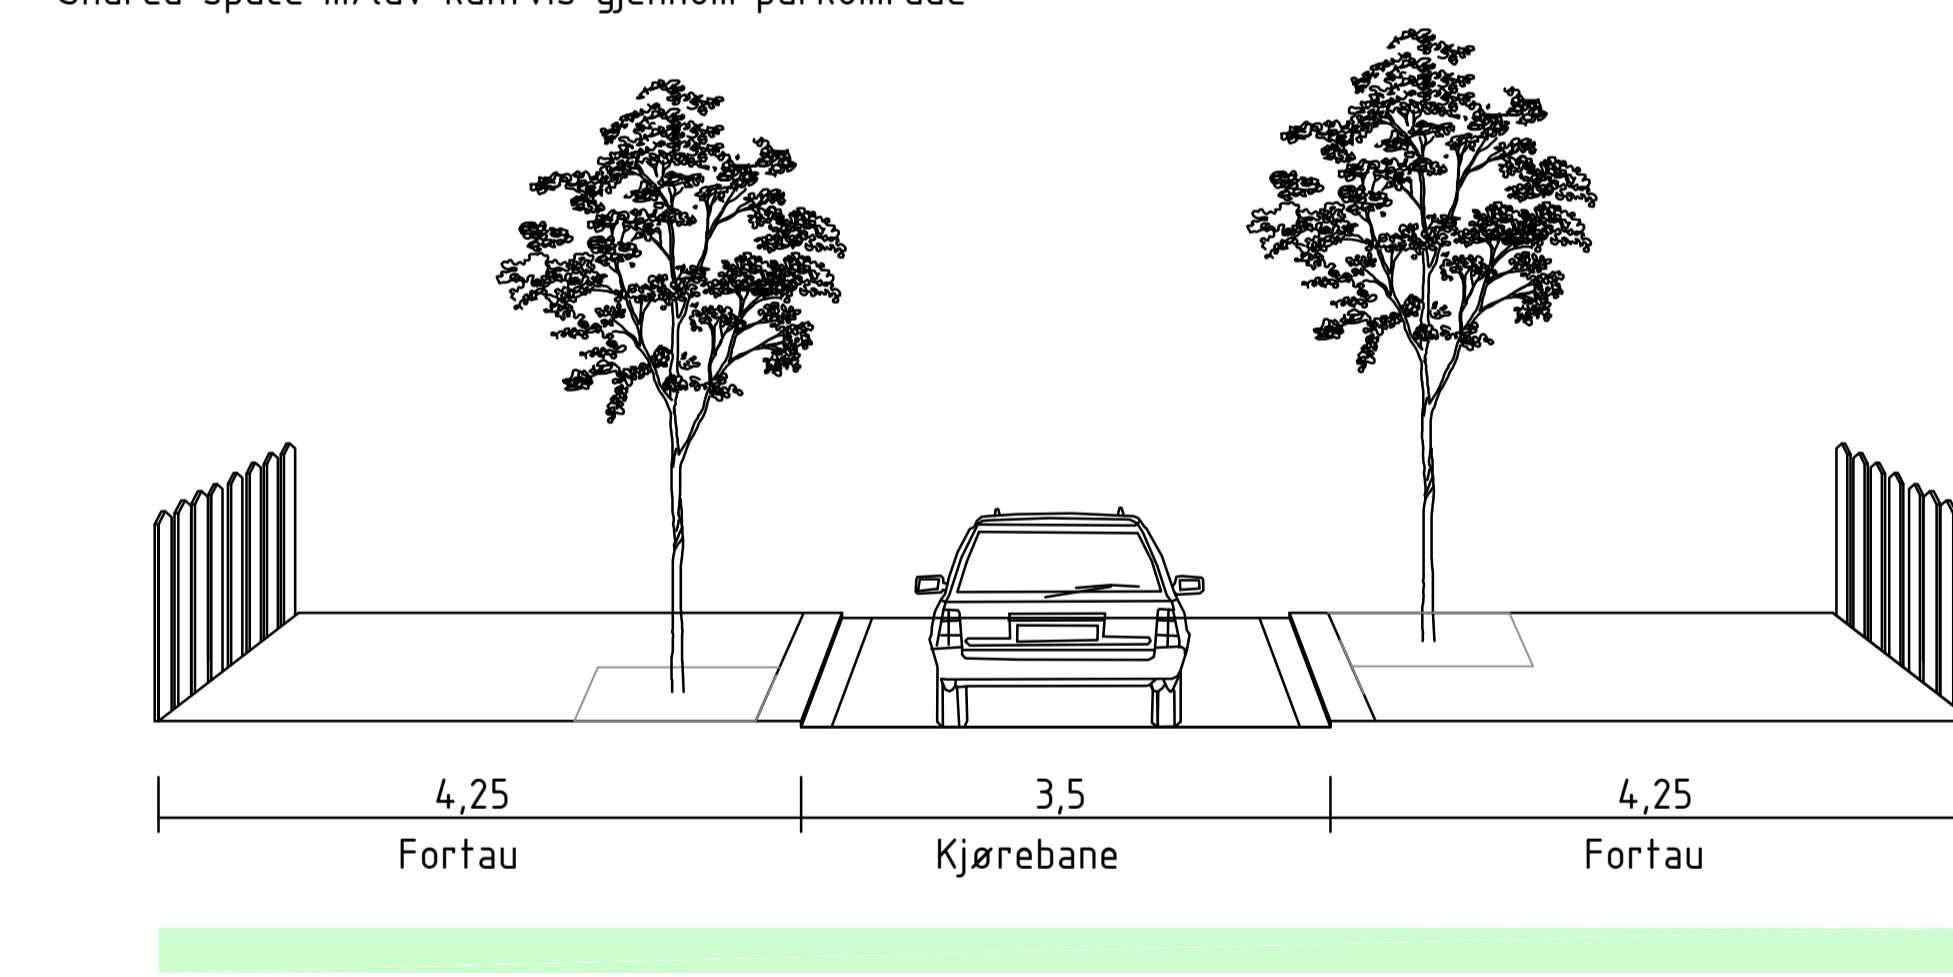

Rev.	Dato	Revisjonen gjelder	Nr.	Saksb.	Sidem.k.	Oppdr.a.
Vågen Kommune			Tegnet av RVSC	Saksbehandler RVSC		
Storgate i Svolvær			Sidemannskont. MIBG	Oppdragsansvarlig RYPN		
Gatebruksplan - prinsipsnitt			Fag LARK	Målestokk 1:50 (A1)		
			Dato 30.03.2022	Status Tilbudstegning		
COWI			Oppdragsnr. A206773	Tegning nr.	Rev.	
			L 301			

Filnavn: \\COWI\net\arkivet\k\k202500\A206773\U-8\A\3.7_Tegninger\planarbeid\håkon.kyllingmarks\A_Gatebruksplan_prinsipsnitt.dwg - Xref: I_Gatebruksplan_arkiv\tema\tema.dwg - I_Geom.dwg - I_Kart_3.dwg
 Format: A1
 Plott: RVSC 31.03.2022 18:36:46