DETALJER AVKJØRSEL

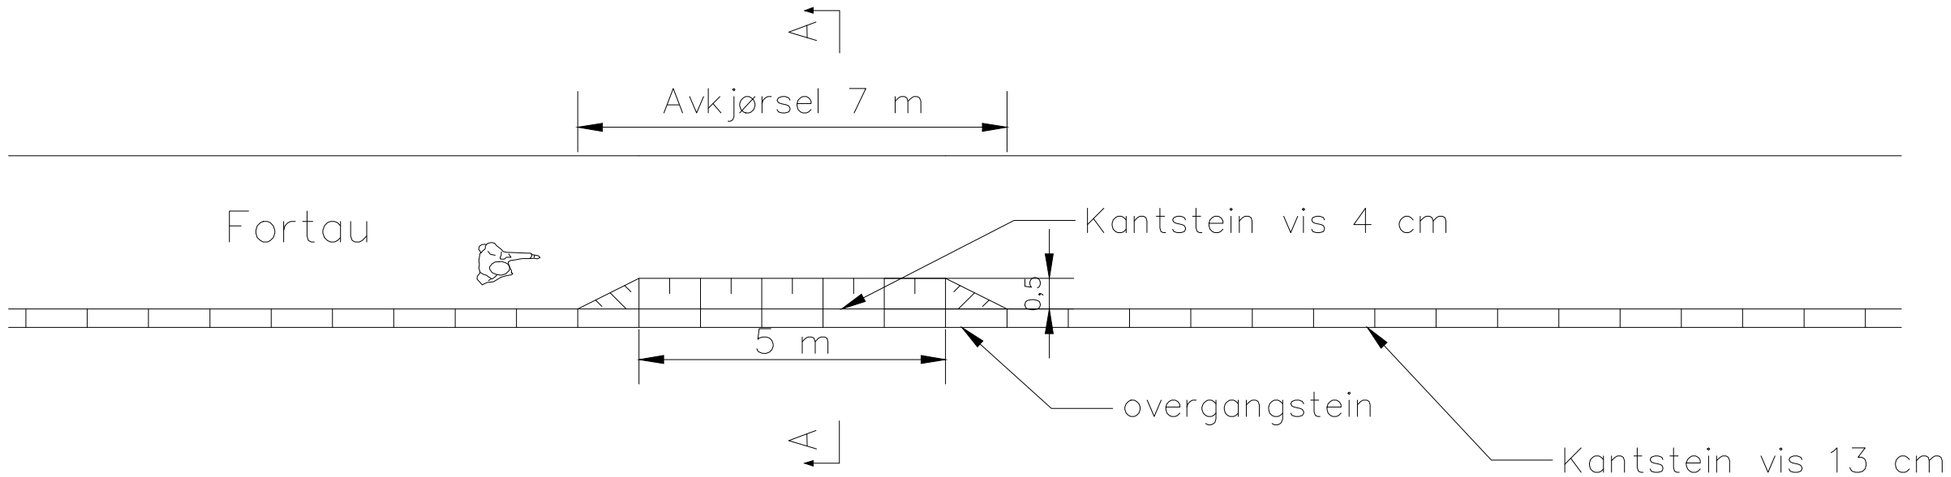

SNITT A-A

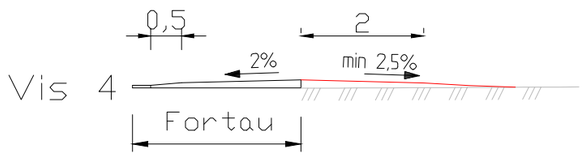

Rev.	Dato	Revideringen gjelder	Nr.	Saksb.	Sidem.k	Oppdr.a

Vågan kommune		Tegnet av ELSI	Saksbehandler ELSI
Storgata Svolvær		Sidemannskontr. ERGL	Oppdragsansvarlig RYPN
		Fag VEG	Målestokk 1:100 (A3)
Detaljer avkjørsel		Dato 30.03.2022	
COWI	Oppdragsnr. A206773	Status TILBUDSTEGNING	
	Aktør Fagkode Bygg Plan Type Løpenr. F04	Rev.	

Format: A3 Filnavn: O:\A205000\A206773\10-BIM\3.7 Tegninger\Plandata\2d\tegning\VF-tegn\Lay F.dwg Xref: T Geom.dwg T Kart Kartgrunnlag.dwg T Kart Eiendom.dwg
Plot: ELSI 28.03.2022 18:09:32