
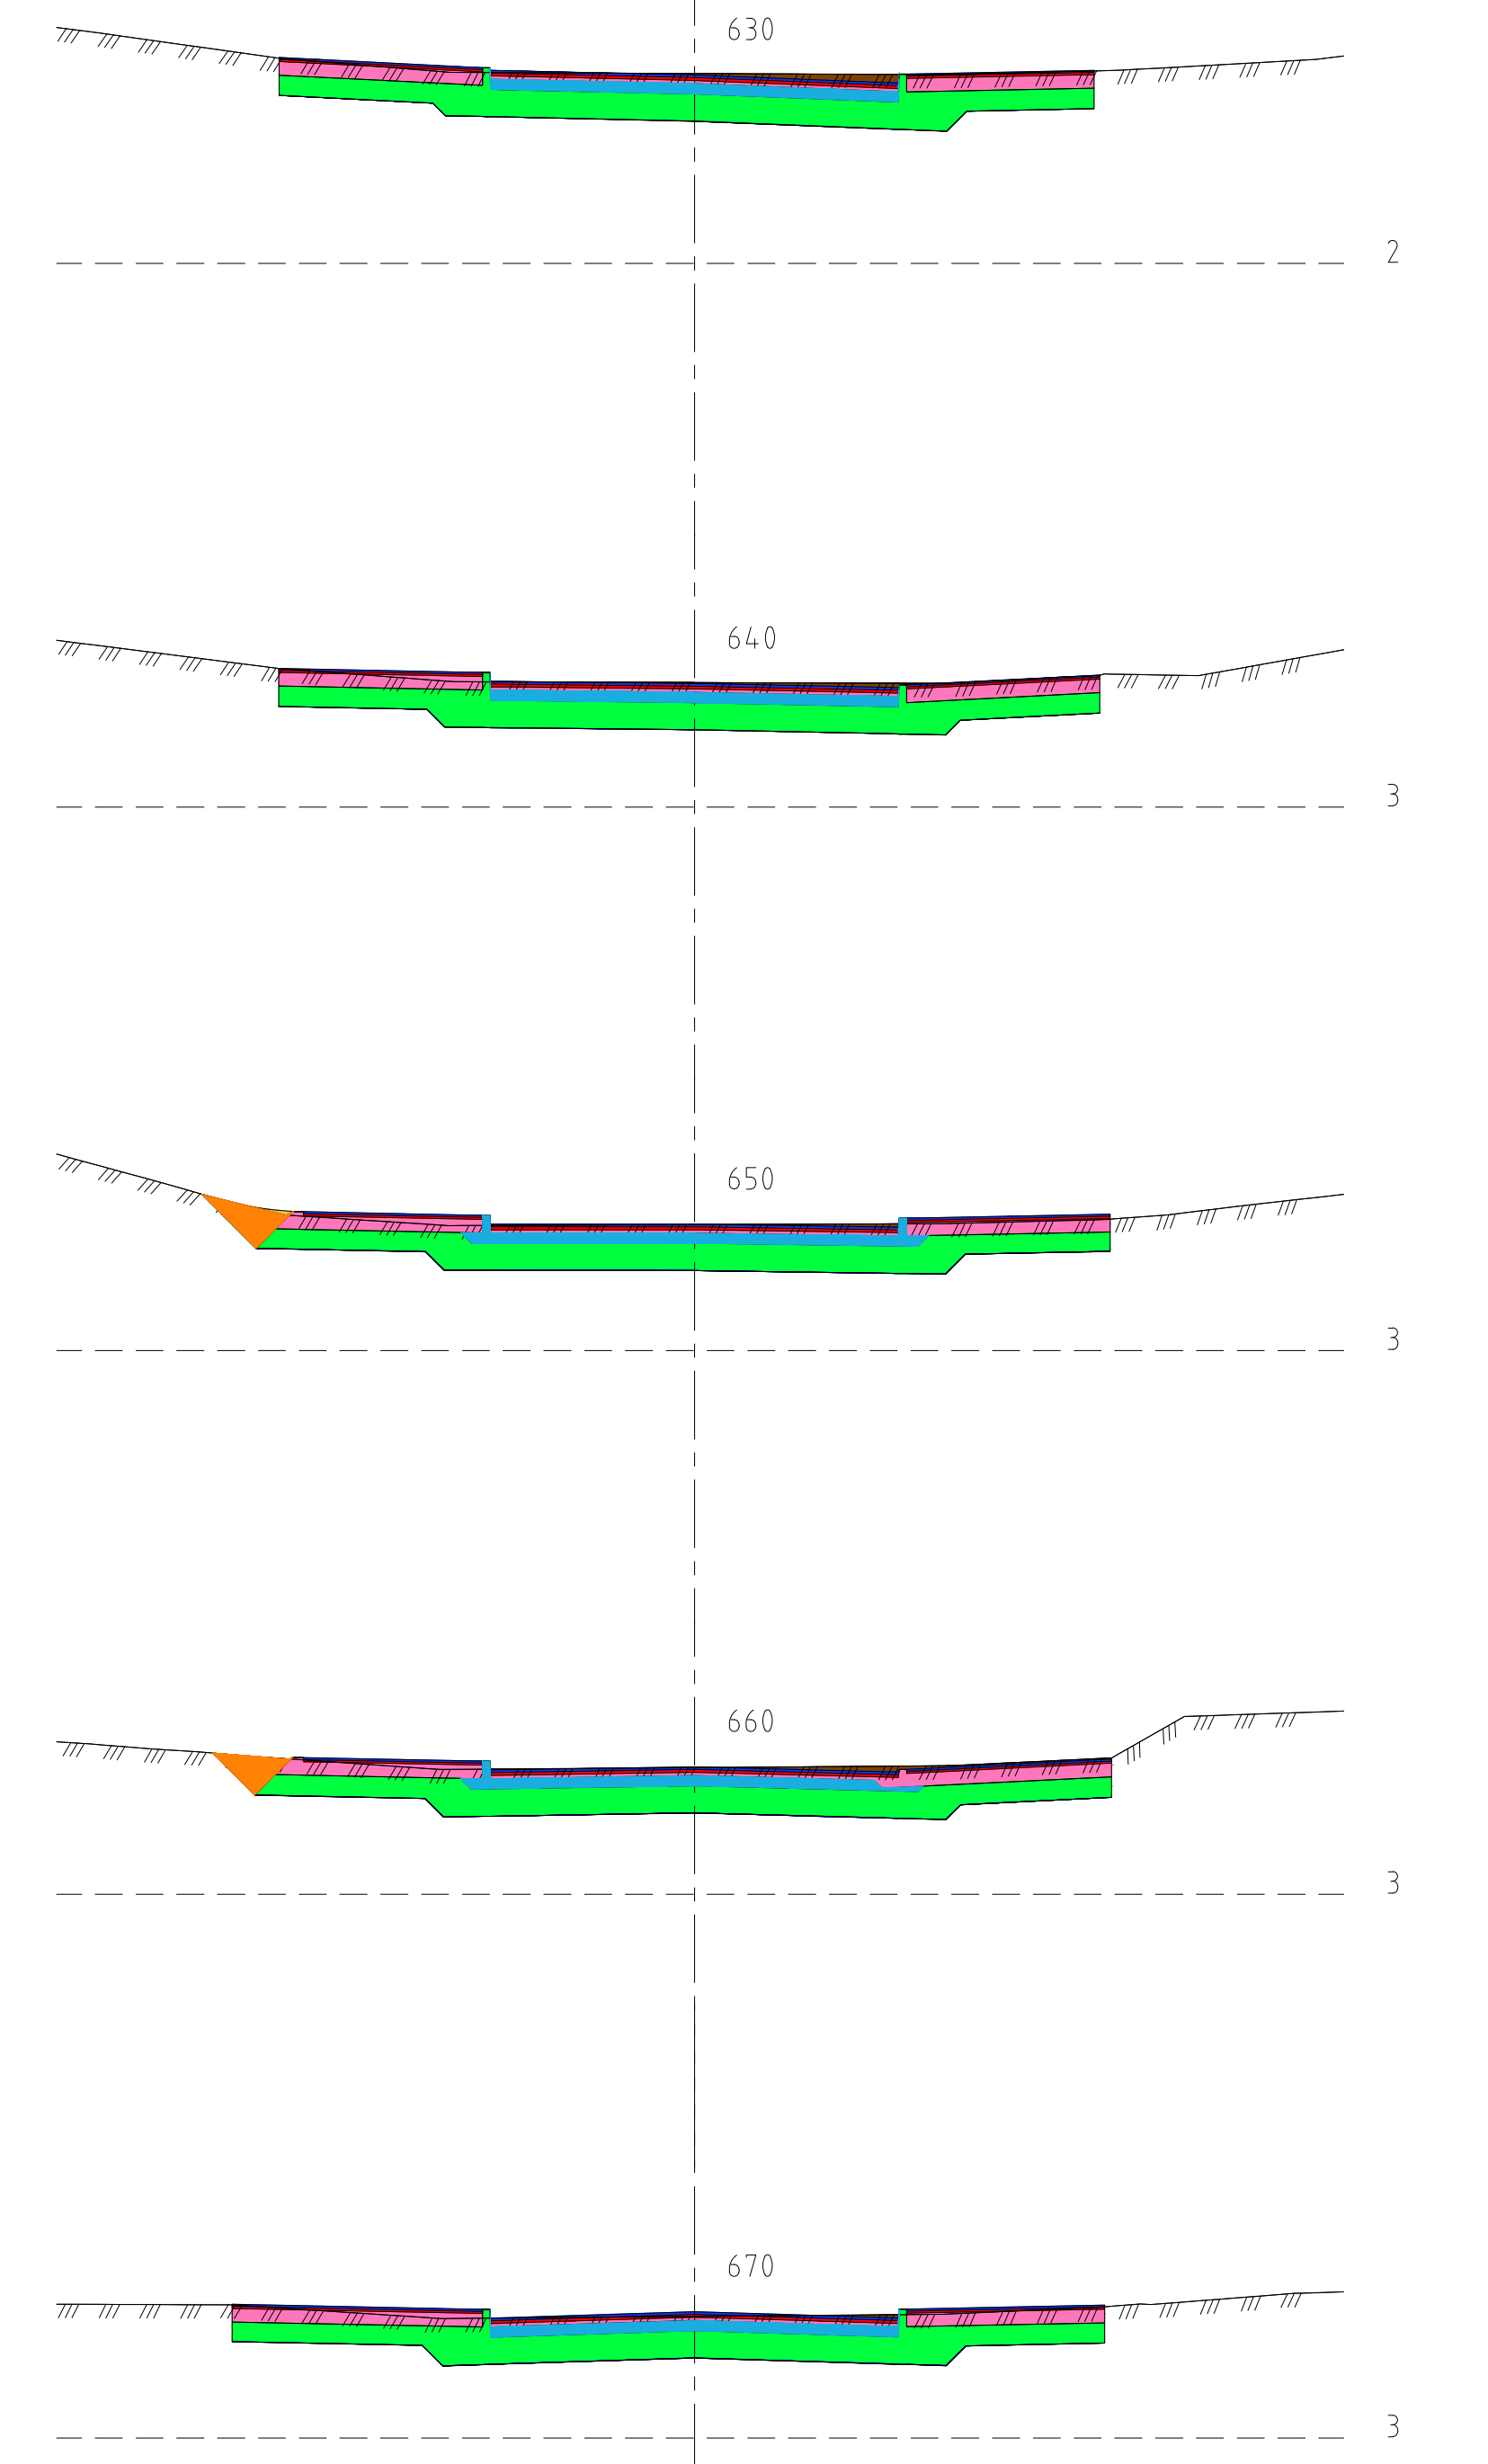
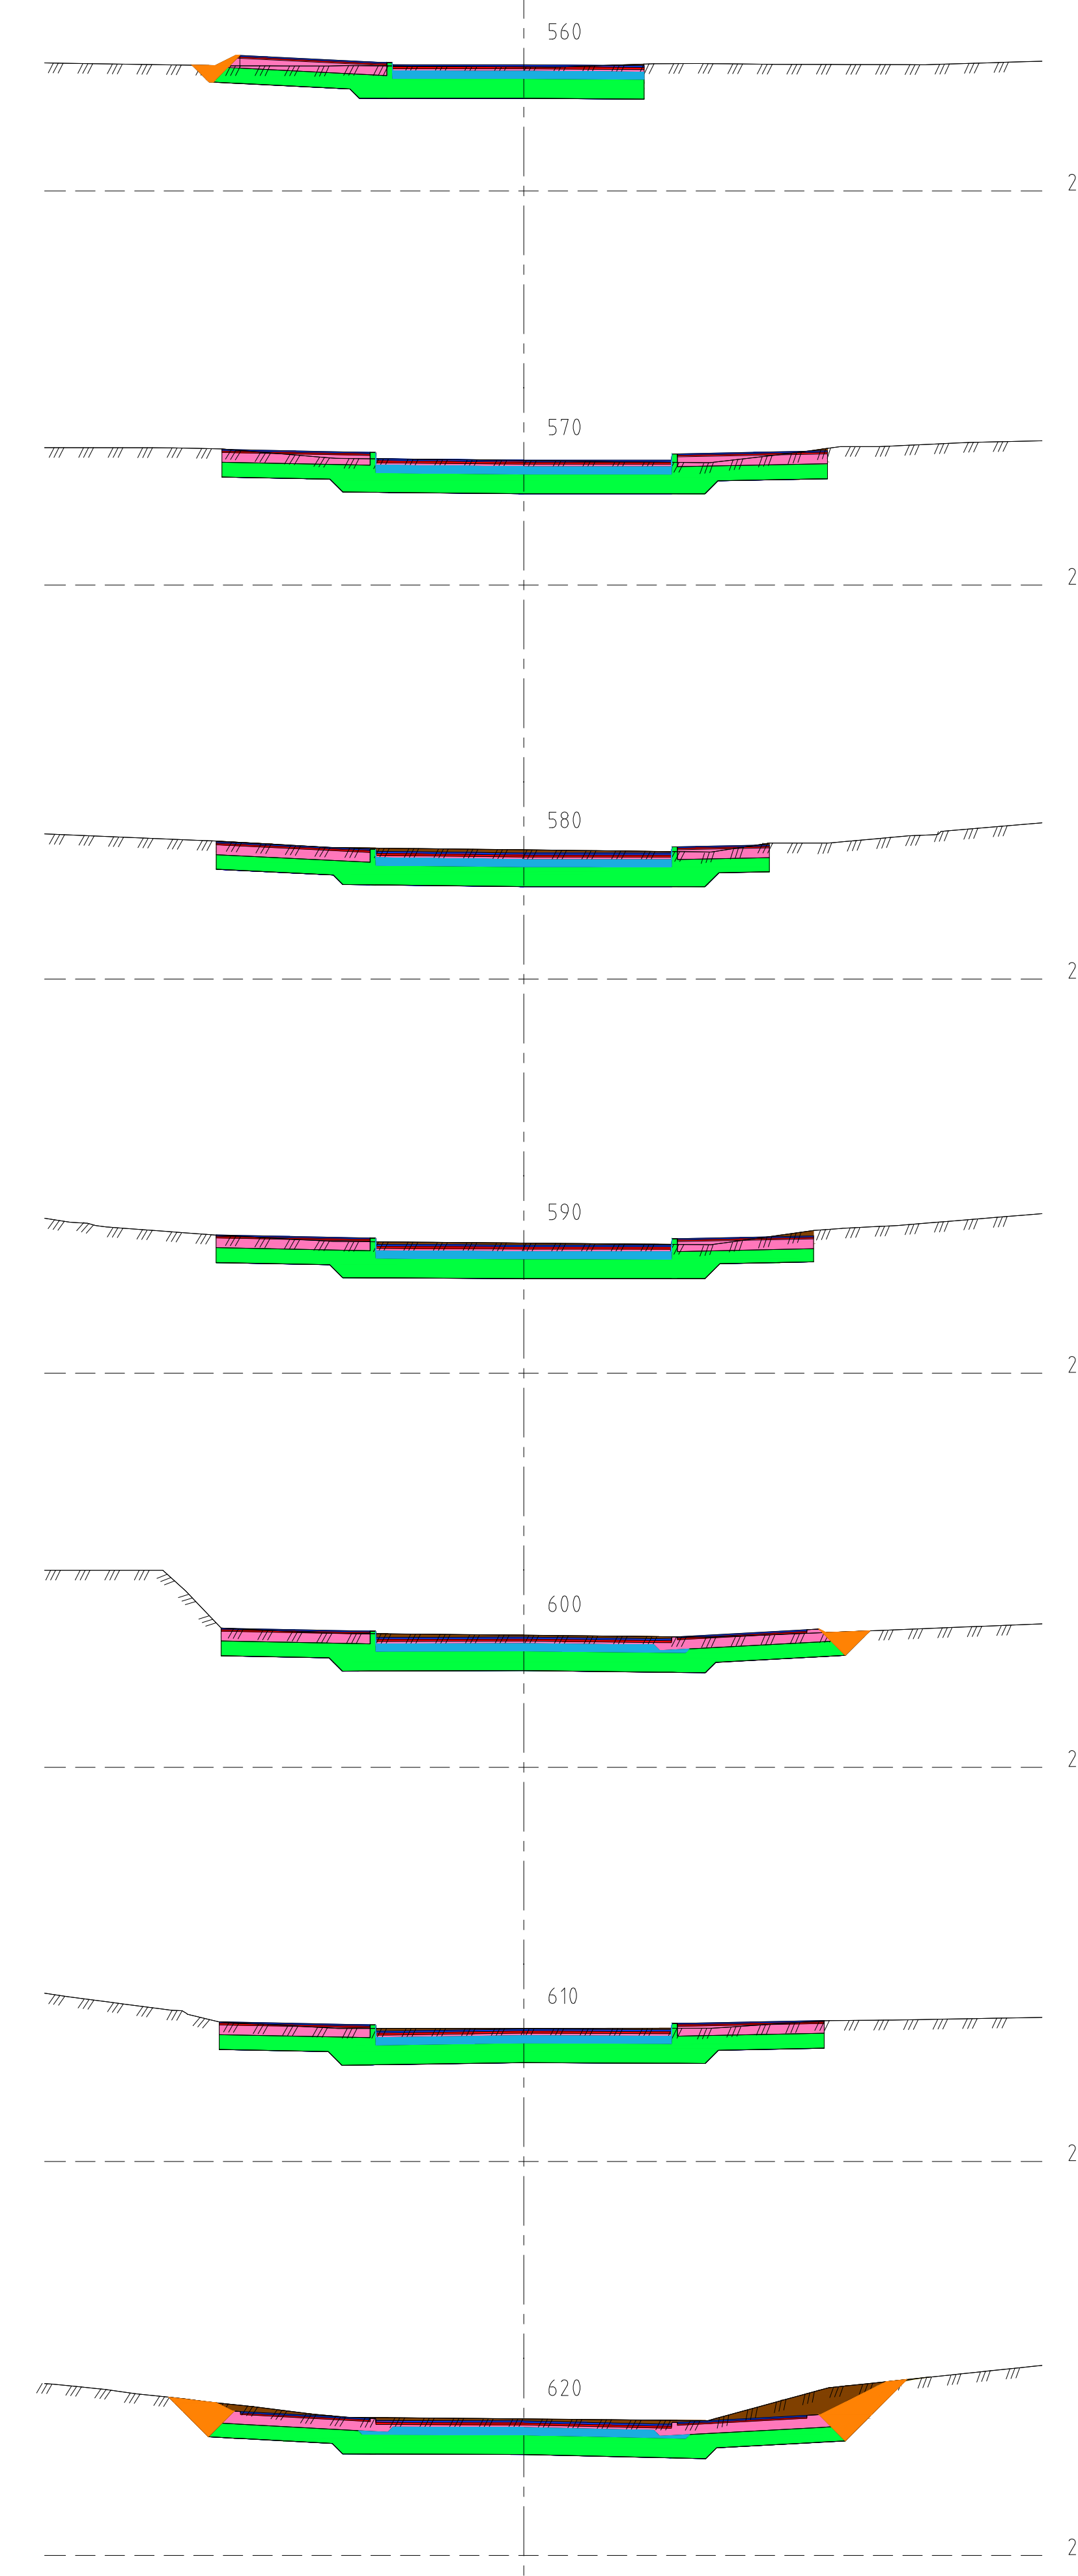


Filnavn: G:\2025000\A206773\10-BM\3.7_Tegninger\Plan\A1\Tegning\U-Term\U-ter_Udreg_Xref_1_Gesam.dwg
Format: A1

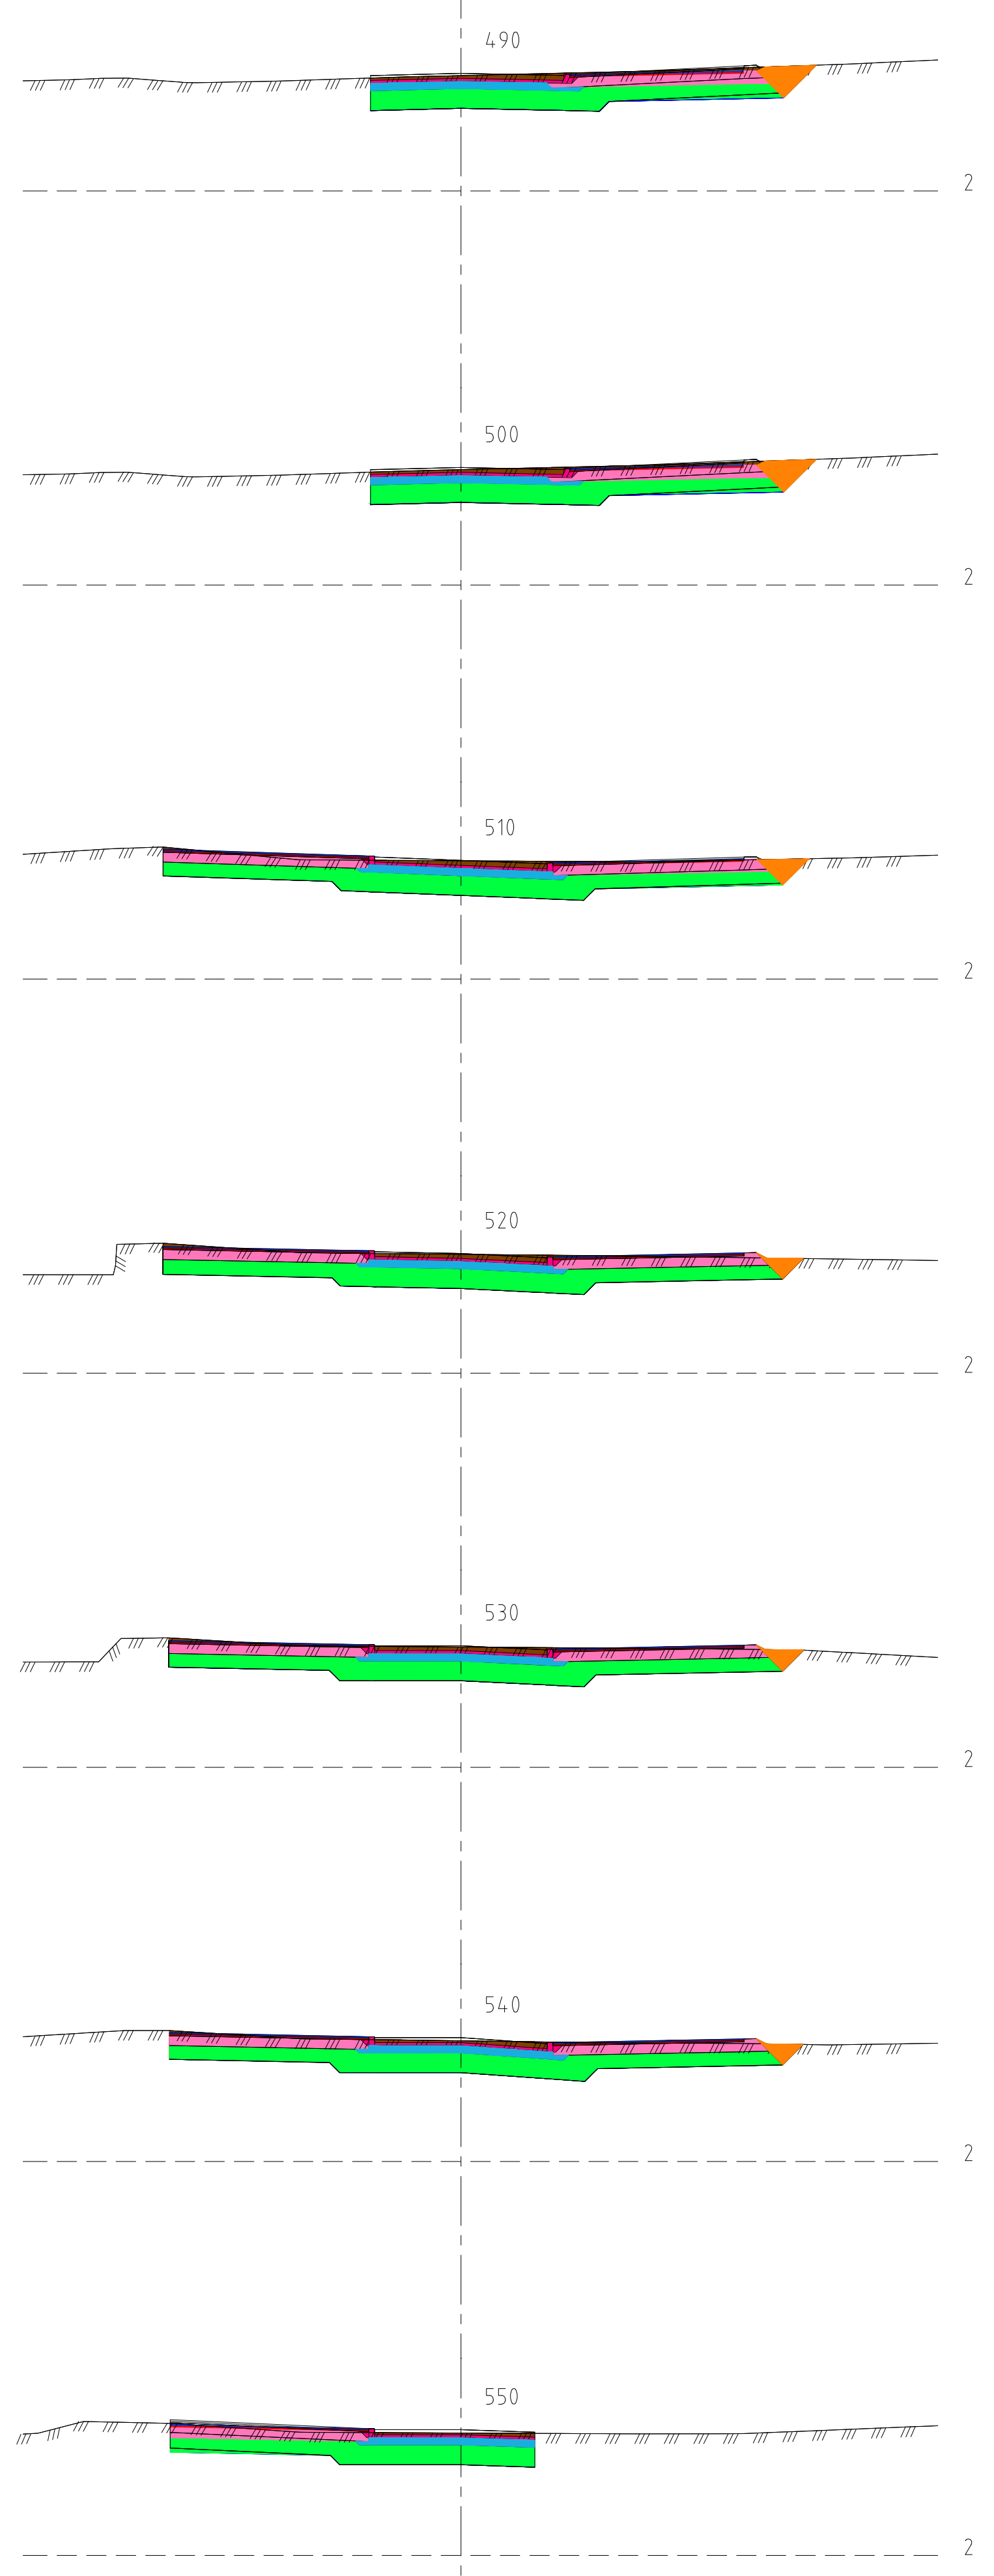

- Jord 1
- Bærelag 1
- Bærelag 2
- Bærelag 3
- Forsterkningslag 1
- Bindlag 1
- Filter- /Frostsikringslag
- Slitelag
- Indre fyllingsskråning

Rev.	Dato	Revideringen gjelder	Nr.	Saksb.	Sidem.k.
Vågan Kommune			Tegnet av	Saksbehandler	
Storgata Svolvær			ELSI	ELSI	
Tverrprofiler veg R10000, pel 490-670			Sidemannskont.	Oppdragsansvarlig	
			ERGL	RYPN	
			Fag	Målestokk	
			VEG	1:100 (A1)	
			Dato	1:200(A3)	
			30.03.2022		
COWI			Oppdragsnr.	Status	
			A206773	TILBUDSTEGNING	
			Tegning nr.	Rev.	
				U04	