



Denne tegning utarbeidet av ARKTOS Arkitektur AS kan ikke benyttes annerledes, eller i annen sammenheng enn forutsatt, uten vårt skriftlige samtykke. Tegningen kan ikke benyttes som produksjonstegning.

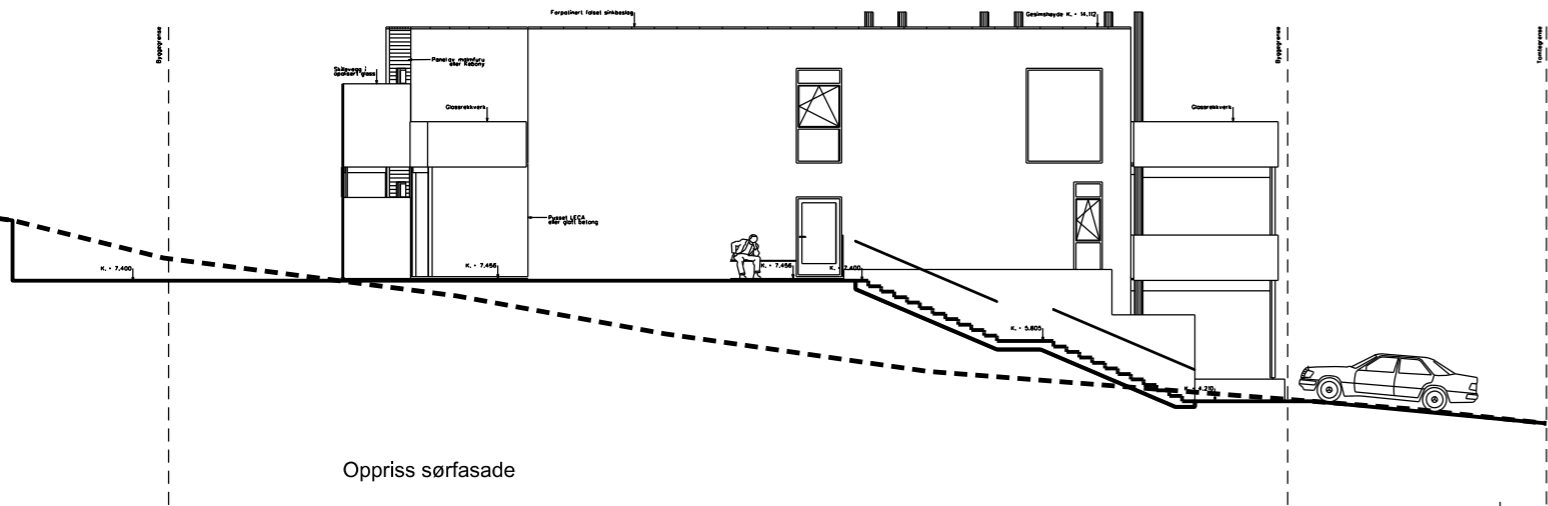

Oppriss sørfasade

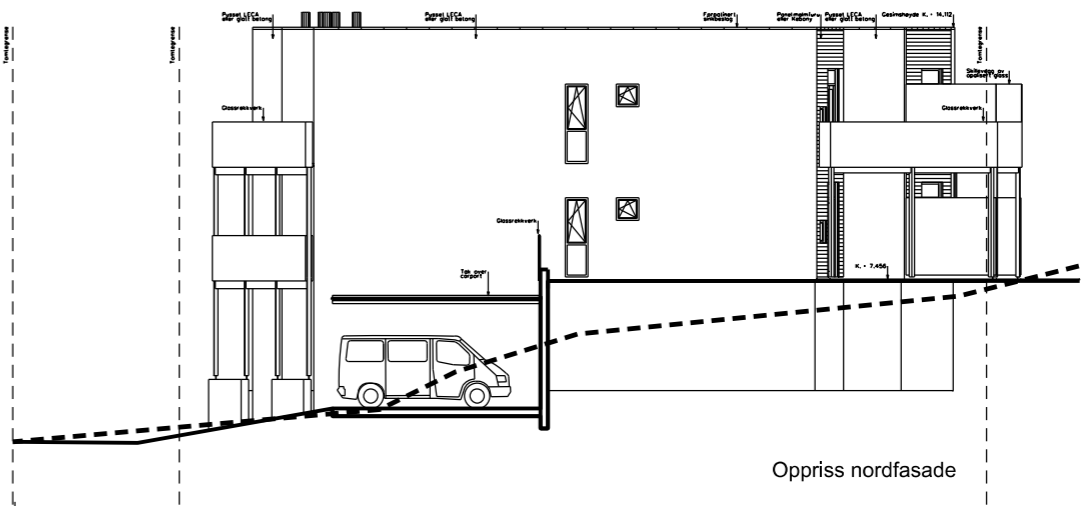

Oppriss nordfasade



- Vegareal
- Ute-, lekeareal
- Uteplasser leiligheter
- Balkonger leiligheter

Forslag regulering eiendommen 12/210 Steinvegen 6, Smedvika Kabelvåg Planid 290

Utomhusplan	Kontrollert:	Målestokk:	Dato:	Tegn. Nr.
	Urs Gutknecht	1:200	20.06.2019	A 101