NORMALPROFIL VEG R10000
pel. 505,8-551,3

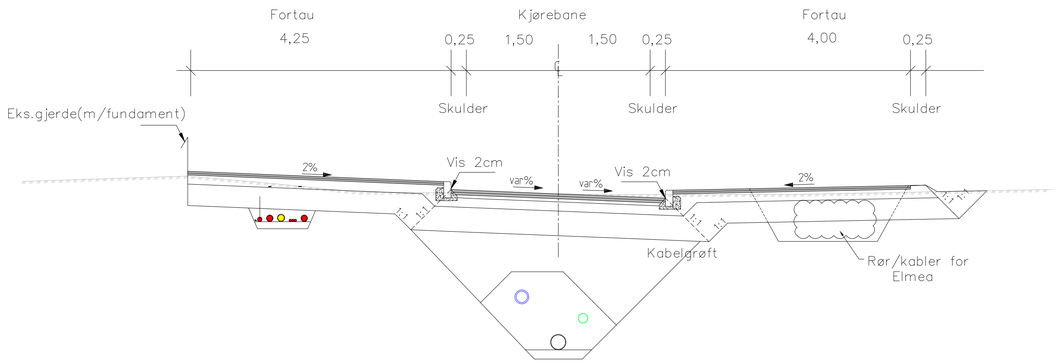

NORMALPROFIL VEG R10000
pel. 635-681

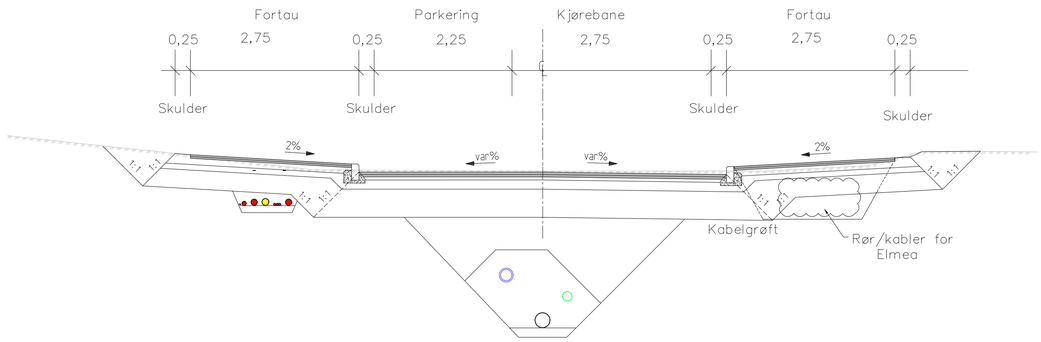

NORMALPROFIL VEG R10000
pel. 562,8-635

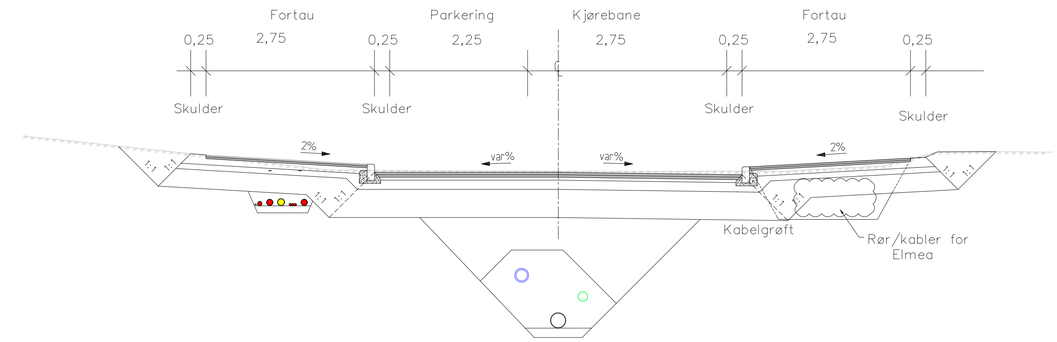

NORMALPROFIL VEG R10000-1
pel. 0-100

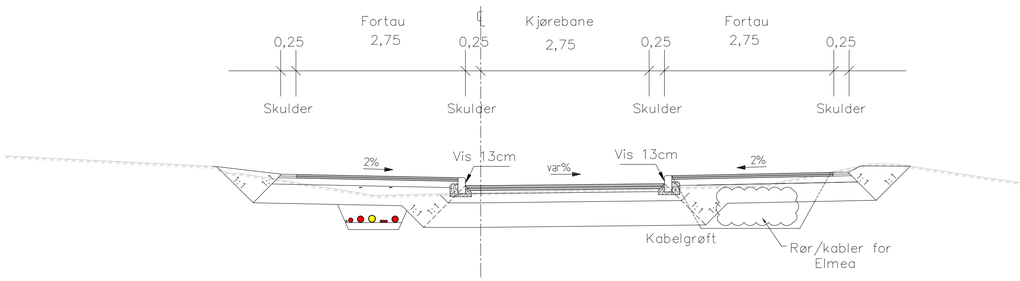

NORMALPROFIL VEG R10000
pel. 635-681

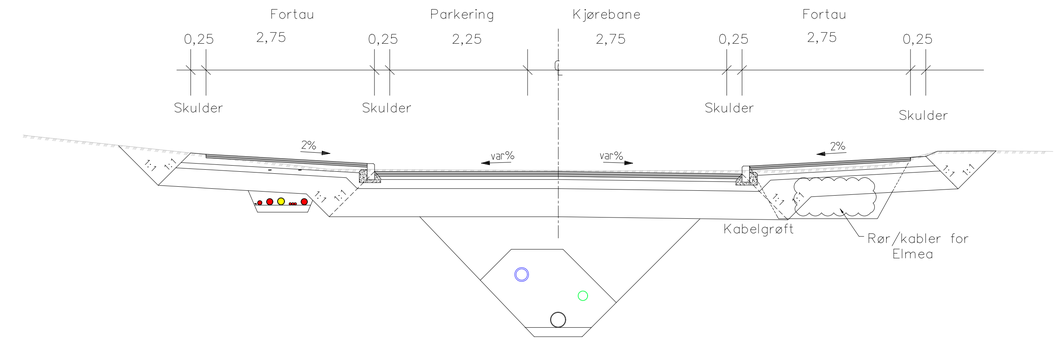

MERKNADER:

Ved bygg skal skulder asfalteres helt til vegg

NB! Tverrfall (var%) tilpasses eks. bygg og terreng.

Detaljer overbygning se tegn F02

Rev.	Dato	Revideringen gjelder	Nr.	Saksb.	Sidem.k.	Oppdr.a.
A	14.03.23	Endret kabel trase		ELSI	VRBN	RYPN

Vågan Kommune

Storgata Svolvær

Normalprofiler veg R10000 pel 505,8-681 og veg R10000-1 med VA og kabelgrøft

Tegnet av: ELSI
Saksbehandler: ELSI
Sidemannskontr.: ERGL
Oppdragsansvarlig: RYPN
Fag: VEG
Målestokk: 1:50 (A1)
Dato: 30.03.2022

COWI

Oppdragsnr.: A206773
Status: TILBUDSTEGNING
Tegning nr.: F01-2
Rev.: A

Format: A1 Filnavn: O:\A205000\A206773\10-BIM\3.7 Tegninger\Plandata\2d\tegning\F-tegn\Lay F.dwg Xref: T Geom.dwg T Kart Kartgrunnlag.dwg T Kart Eiendom.dwg

Plot: ELSI 14.03.2023 14:50:27