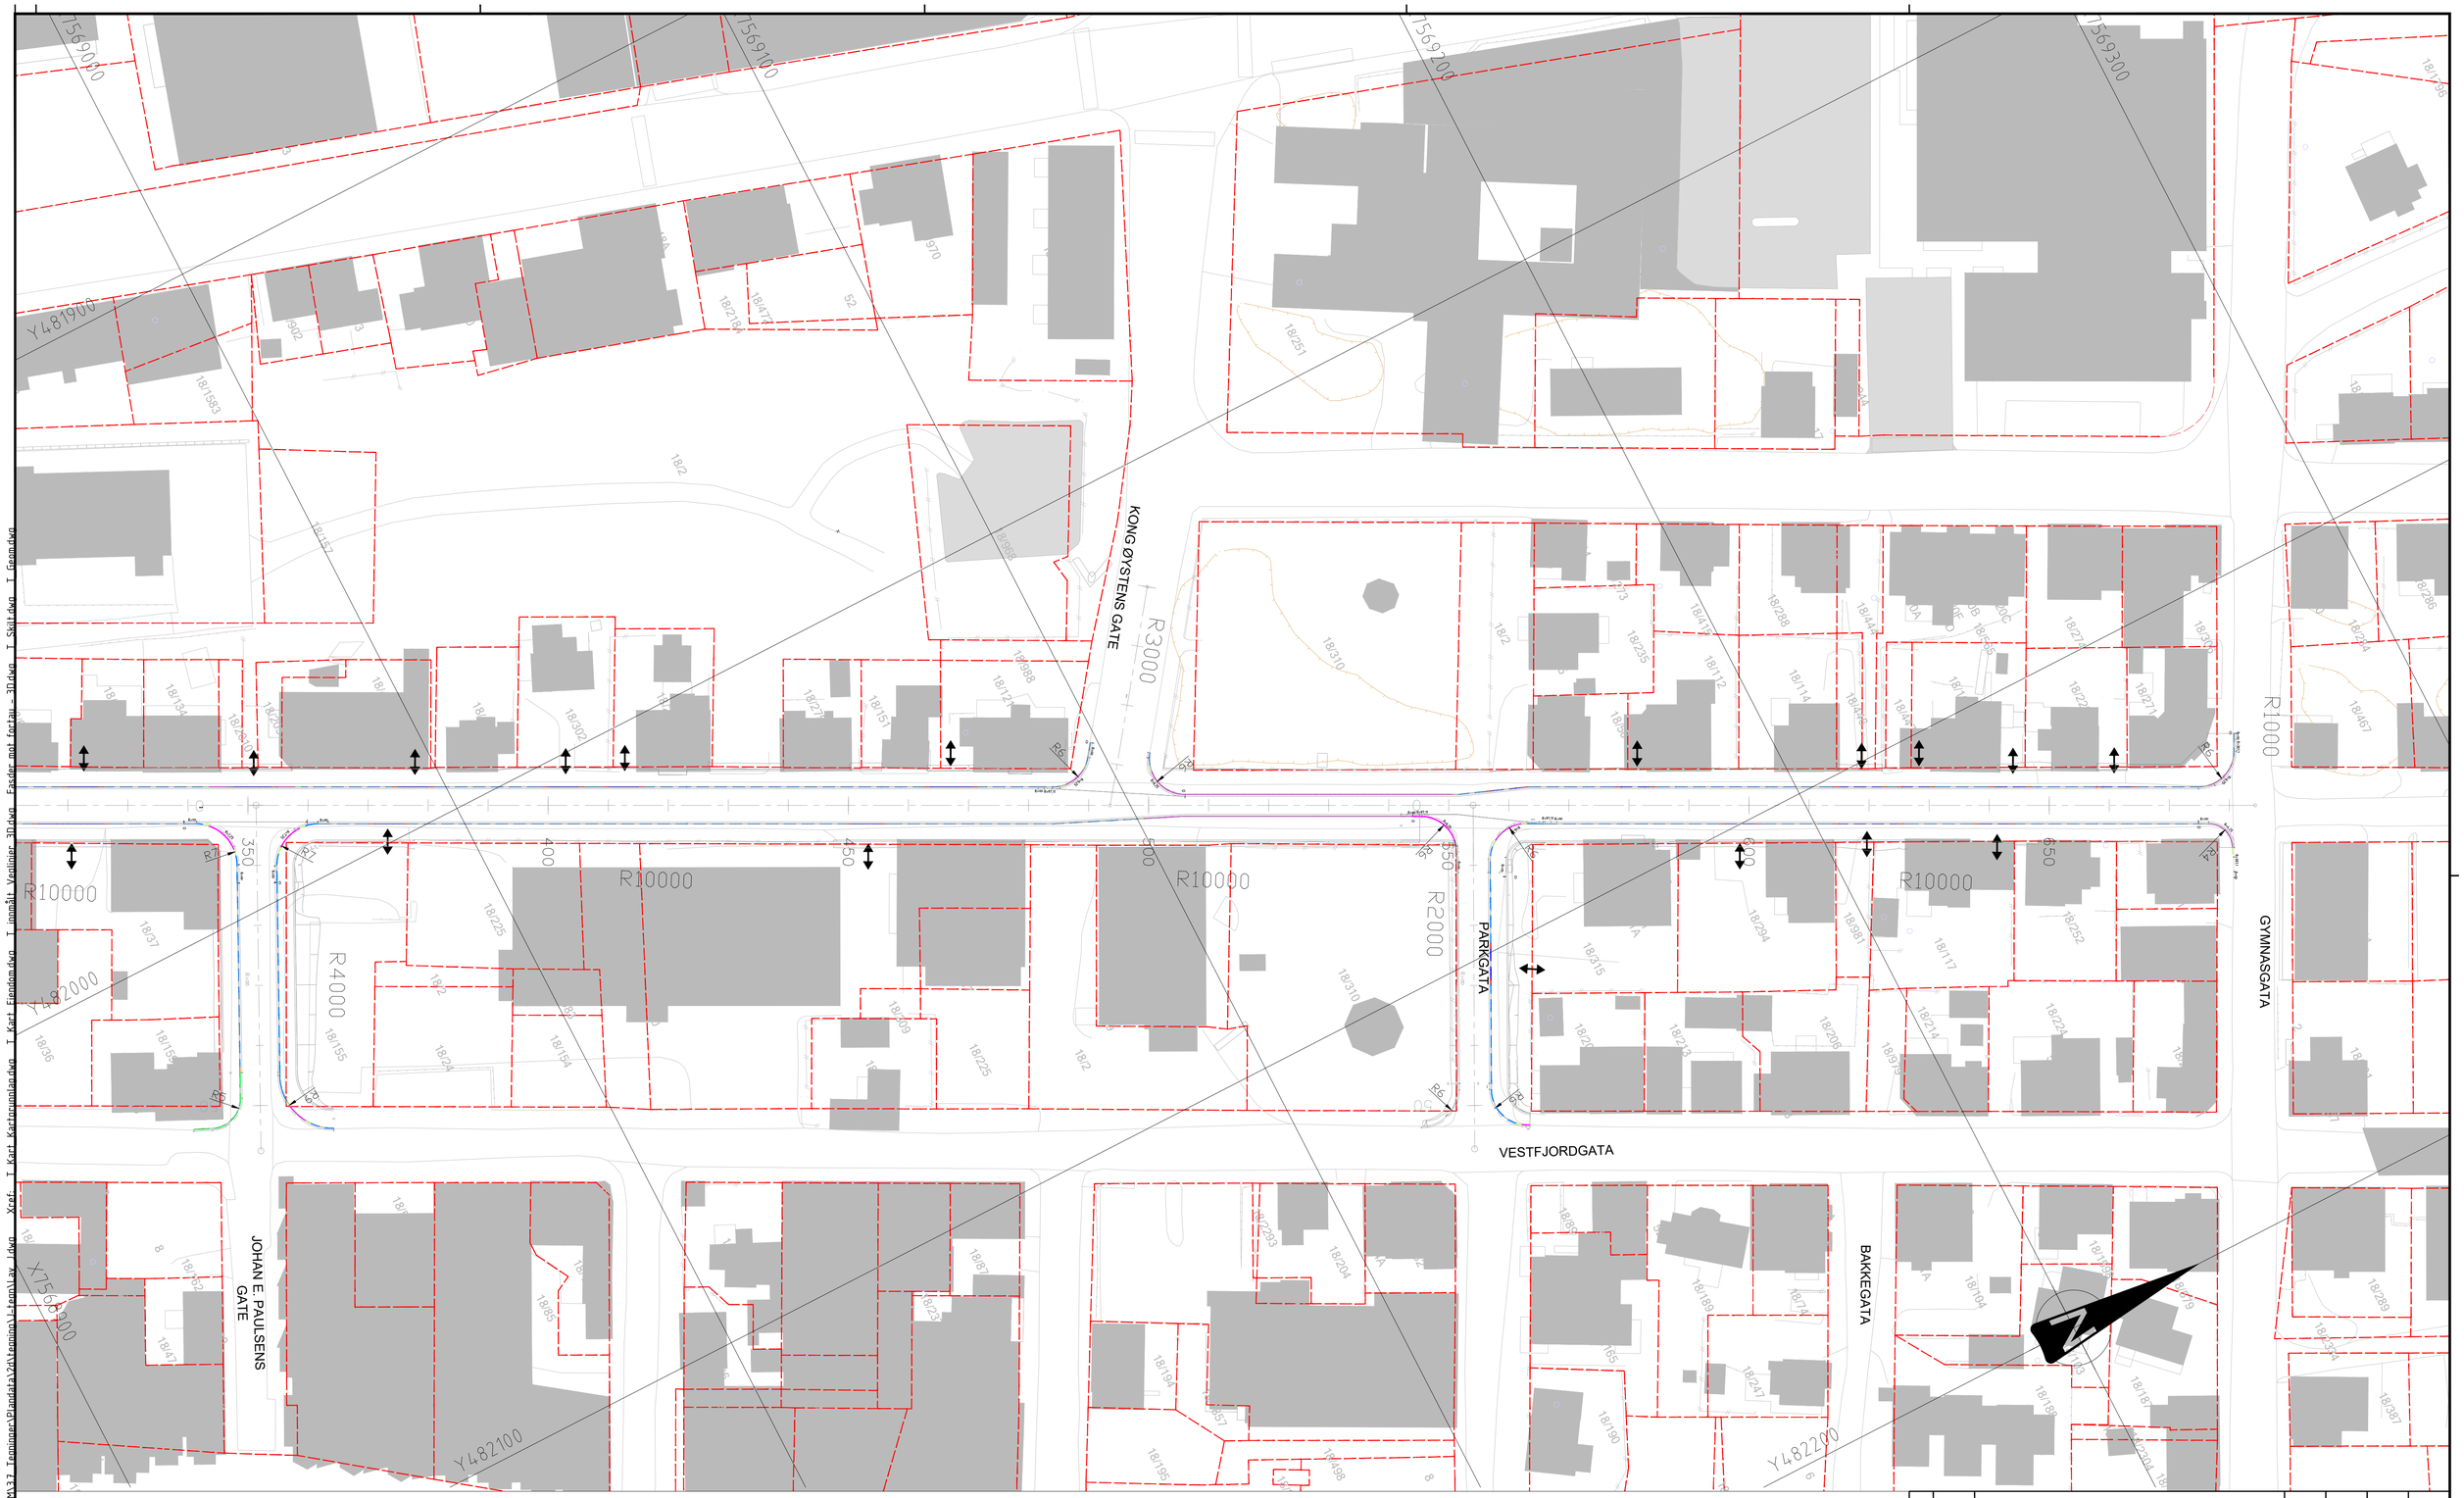

TEGNFORKLARING

STEINSTØRRELSE (HxBxL) mm

- GRANITTKANTSTEIN 120x250x1000 vis 2cm
- GRANITTKANTSTEIN 120x250x1000 vis 4cm
- GRANITTKANTSTEIN 120x250x1000 vis 13cm
- GRANITTKANTSTEIN 120x250x1000, vis 0 cm
- OVERGANGKANTSTEIN 120x250x1000, 13-2cm
- OVERGANGKANTSTEIN 120x250x1000, 13-4cm
- OVERGANGKANTSTEIN 120x250x1000, 13-0cm
- OVERGANGKANTSTEIN 120x250x1000, 2-0cm
- EIENDOMSGRENSE
- AVKJØRSEL

MERKNADER

KOORDINATSYSTEM EUREF 89 UTM SONE 33
HØYDEGRUNNLAG NN2000

Rev.	Dato	Revideringen gjelder	Nr.	Saksb.	Sidem.k.	Oppdr.a.

Vågan Kommune

Storgata Svolvær

Kantsteintegning DEL2
(strekning Johan E. Paulsens gate- Gymnasgata)

Tegnet av ELSI	Saksbehandler ELSI
Sidemannskontr. ERGL	Oppdragsansvarlig RYPN
Fag VEG	Målestokk 1:500 (A1) 1:1000 (A3)
Dato 30.03.2022	

COWI

Oppdragsnr. A206773

Status TILBUDSTEGNING

Tegning nr. J02

Rev.

Format: A1 Filnavn: Q:\A205000\A206773\10-BIM\37_Tegninger\Plandata\Veitegninger\J-tegn\J02.dwg Xref: T_Kart_Kartgrunnlag.dwg T_Kart_Eiendom.dwg T_innmåltVeglinjer_30.dwg T_Skilt.dwg T_Grunn.dwg

Plot: ELSI 30.03.2022 15:56:46