


Denne tegning utarbeidet av ARKTOS Arkitektur AS kan ikke benyttes annerledes, eller i annen sammenheng enn forfattet. Den kan ikke benyttes som produksjonsfugning. Tegningen kan ikke benyttes som produksjonsfugning.

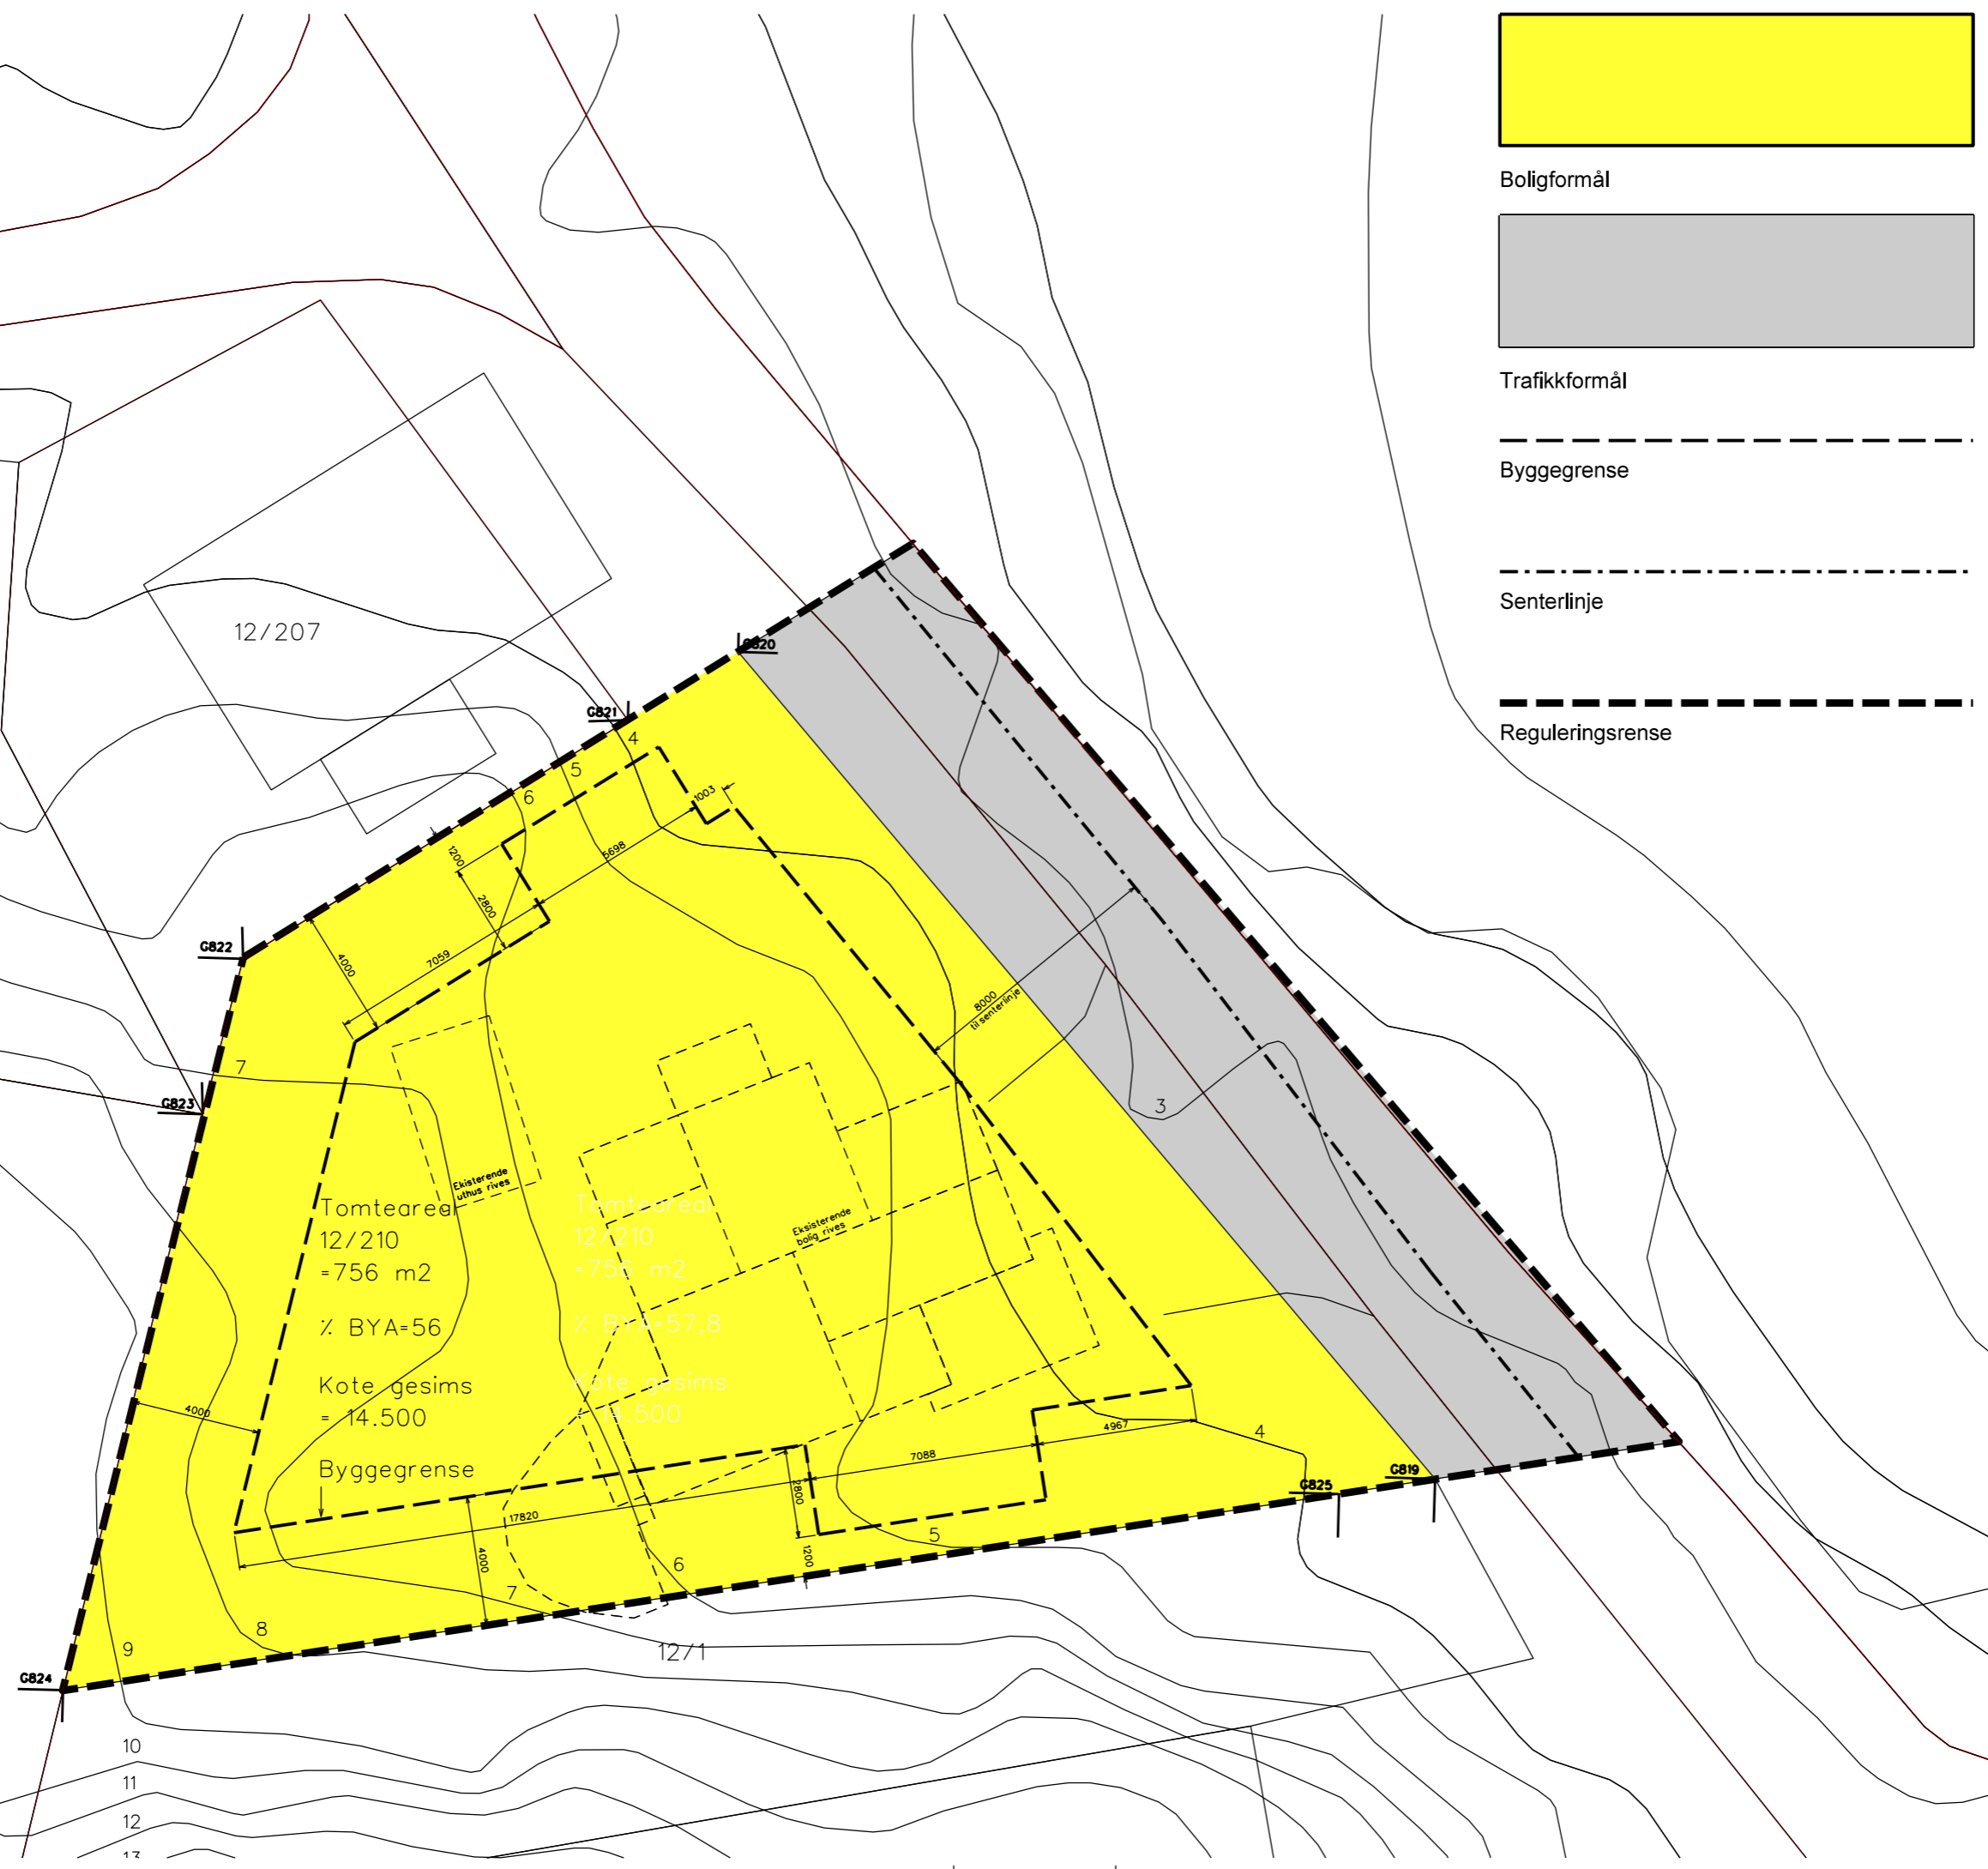

Boligformål

Trafikkformål

Byggegrense

Senterlinje

Reguleringsrensse

Forslag regulering eiendommen 12/210 Steinvegen 6, Smedvika Kabelvåg Planid 290

Reguleringskart	Saksbehandler:	Kontrollert:	Målestokk:	Dato:	Tegn. Nr.	
	Urs Gutknecht		1:200	20.06.2019	A 100	
						A