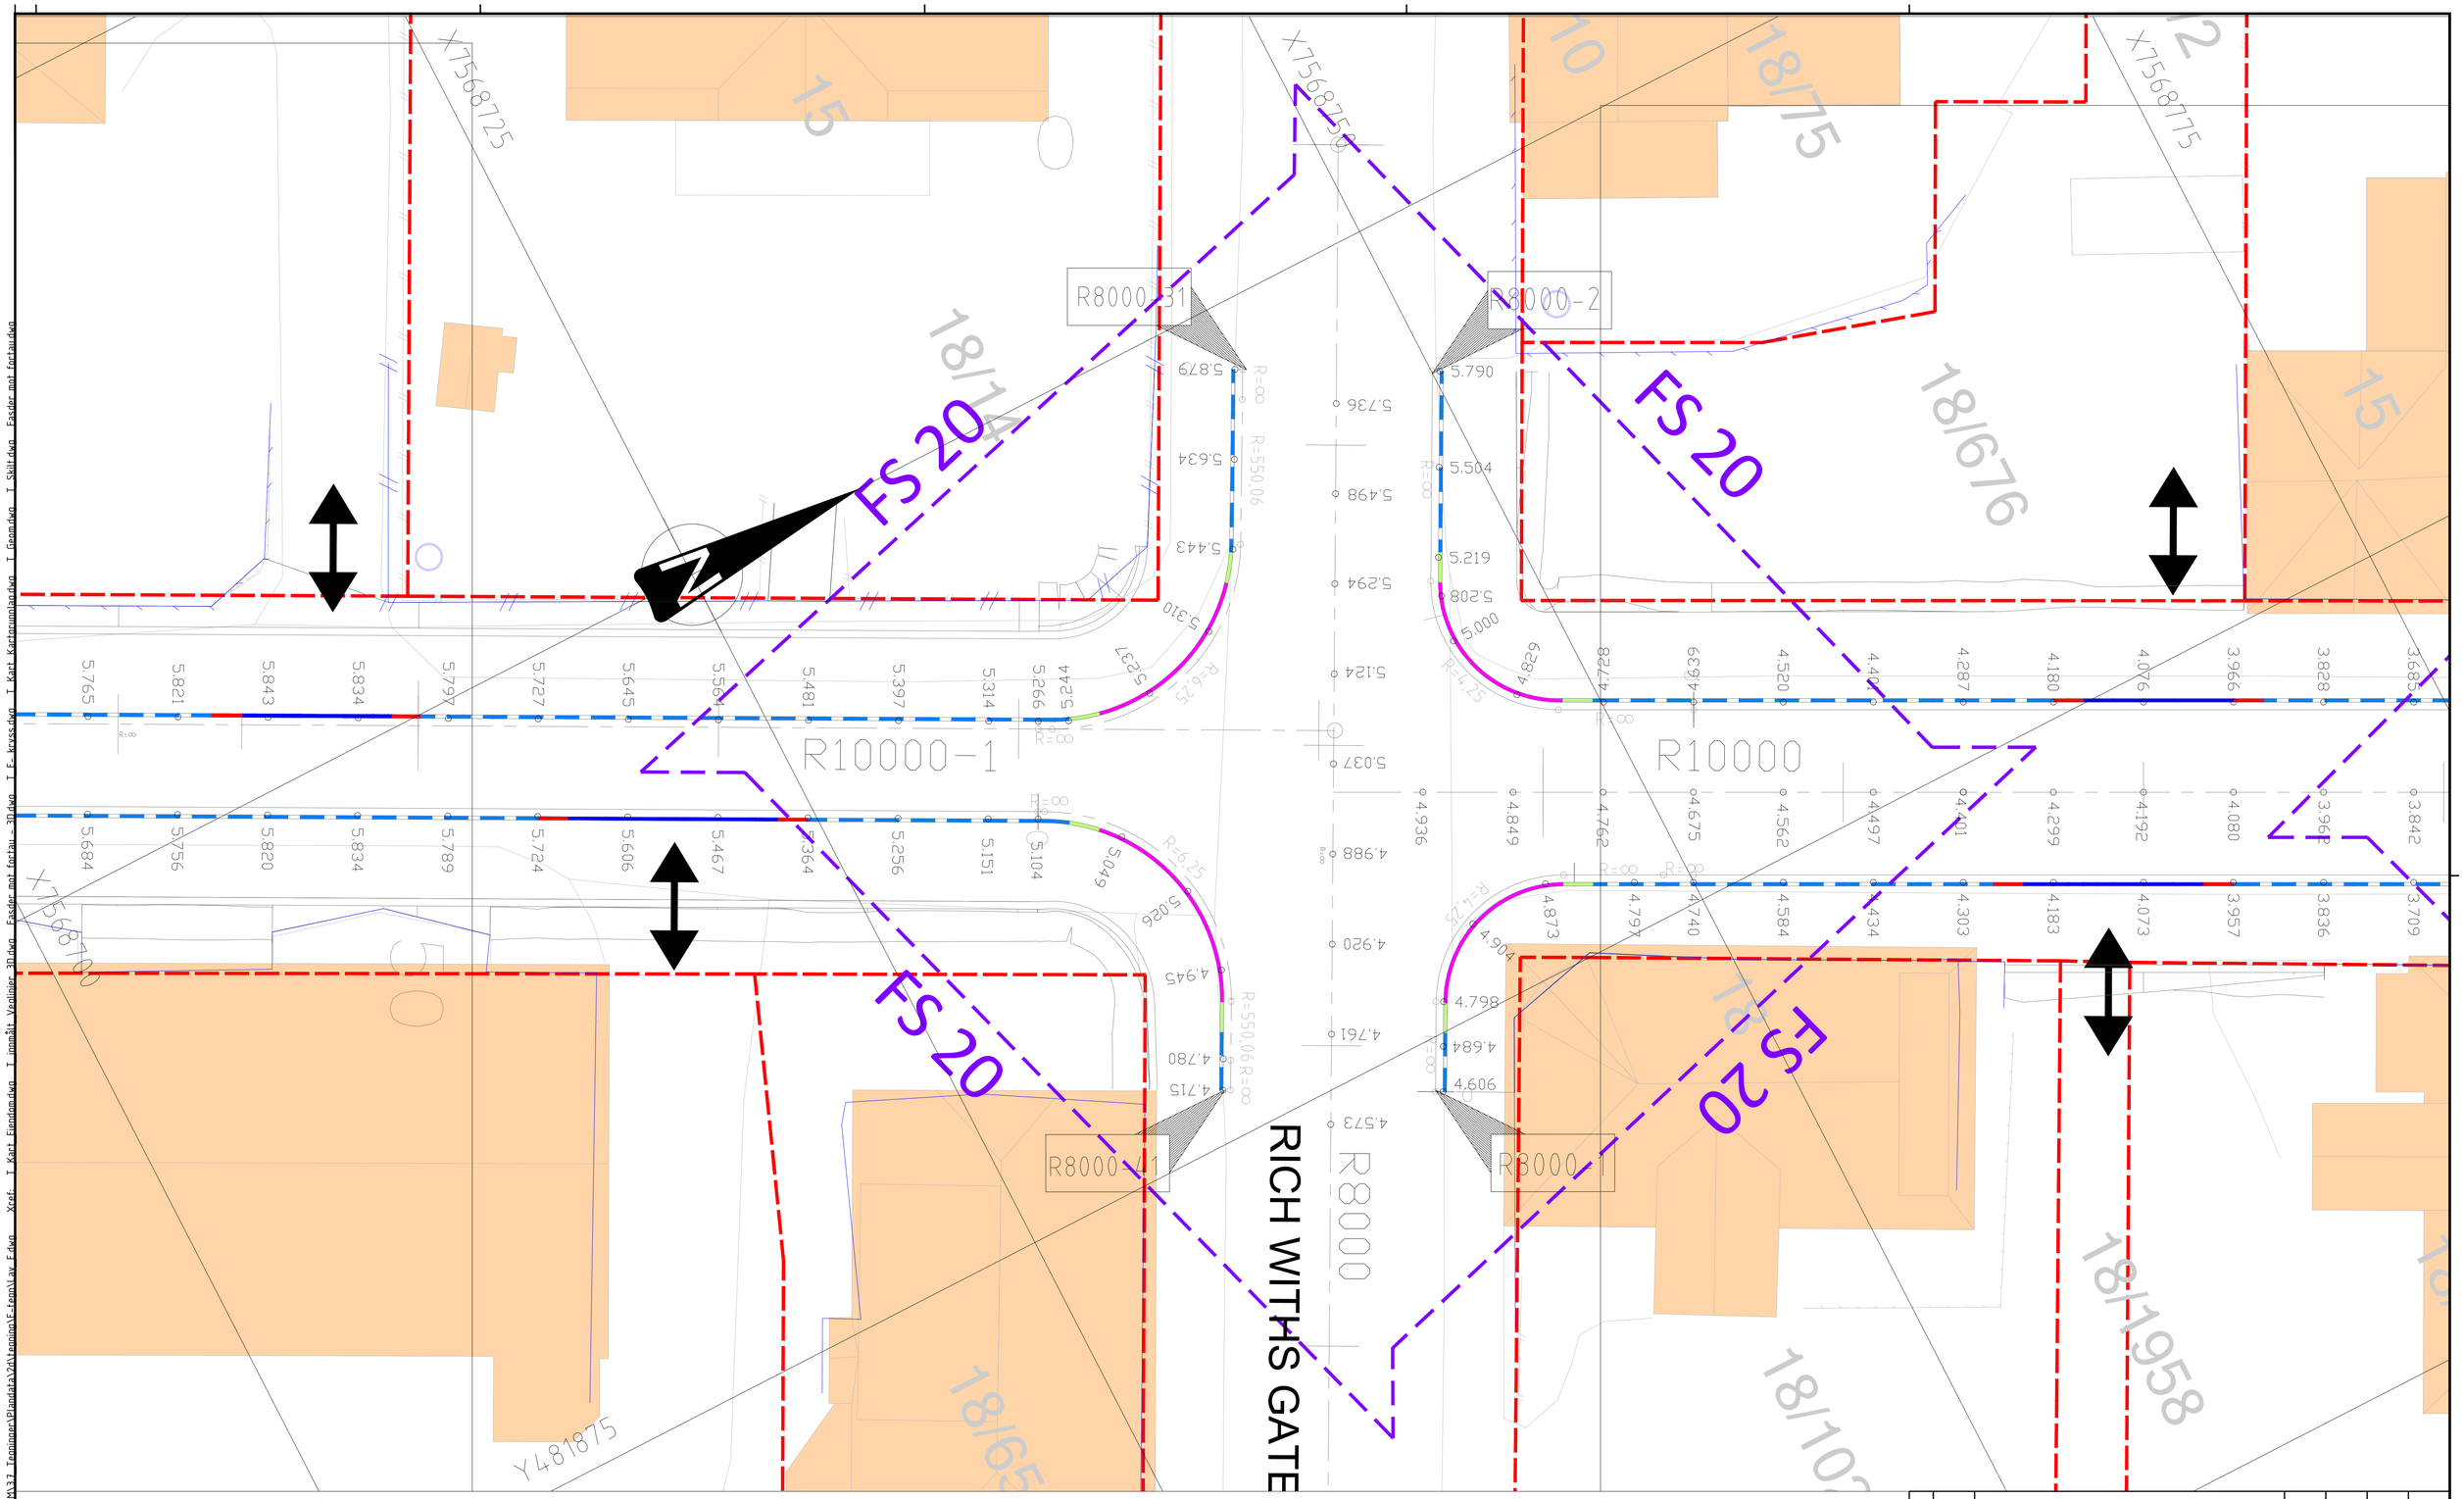

TEGNFORKLARING

- EIENDOMSGRENSE
- HENVISNING TIL VEGMODELL (xxxx)
- INNMÅLT GJERDE
- INNMÅLT STØTTEMUR
- INNMÅLT BYGG/VEGG
- 4.850 PROSJEKTERT HØYDEANGIVELSE

STEINSTØRRELSE (HxBxL) mm

- GRANITTKANTSTEIN 120x250x1000 vis 2cm
- GRANITTKANTSTEIN 120x250x1000 vis 4cm
- GRANITTKANTSTEIN 120x250x1000 vis 13cm
- GRANITTKANTSTEIN 120x250x1000, vis 0 cm
- OVERGANGKANTSTEIN 120x250x1000, 13-2cm
- OVERGANGKANTSTEIN 120x250x1000, 13-4cm
- OVERGANGKANTSTEIN 120x250x1000, 13-0cm
- OVERGANGKANTSTEIN 120x250x1000, 2-0cm

MERKNADER

KOORDINATSYSTEM EUREF 89 UTM SONE 33
HØYDEGRUNNLAG NN2000

- FRISIKT
- AVKJØRSEL

Rev.	Dato	Revideringen gjelder	Nr.	Saksb.	Sidem.k.	Oppdr.a.

Vågan Kommune

Storgata Svolvær

Kryss R10000-R8000-R10000-1(Storgata Rich Withs gate)

Tegnet av: ELSI	Saksbehandler: ELSI
Sidemannskontr.: ERGL	Oppdragsansvarlig: RYPN
Fag: VEG	Målestokk: 1:100 (A1) 1:200 (A3)
Dato: 30.03.2022	
Oppdragsnr.: A206773	Status: TILBUDSTEGNING
Tegning nr.: E08	Rev.

COWI

Format: A1 Filnavn: O:\A206500\A206773\V0-BIM\37 Tegninger\Plandata\Vei\Kryss\E-tegninger\E-kryss.dwg T_E-kryss.dwg T_Kart_Kartgrunnlag.dwg T_Grunndata.dwg T_Skilt.dwg Fastlår mot fortau.dwg T_innmålt_Veglinjer_3D.dwg Xref: T_Kart_Eiendom.dwg T_innmålt_Veglinjer_3D.dwg

Plot: ELSI 30.03.2022 16:01:41