



V2a, DN1400 IG
H=1,80m
PLAN
M= 1:20

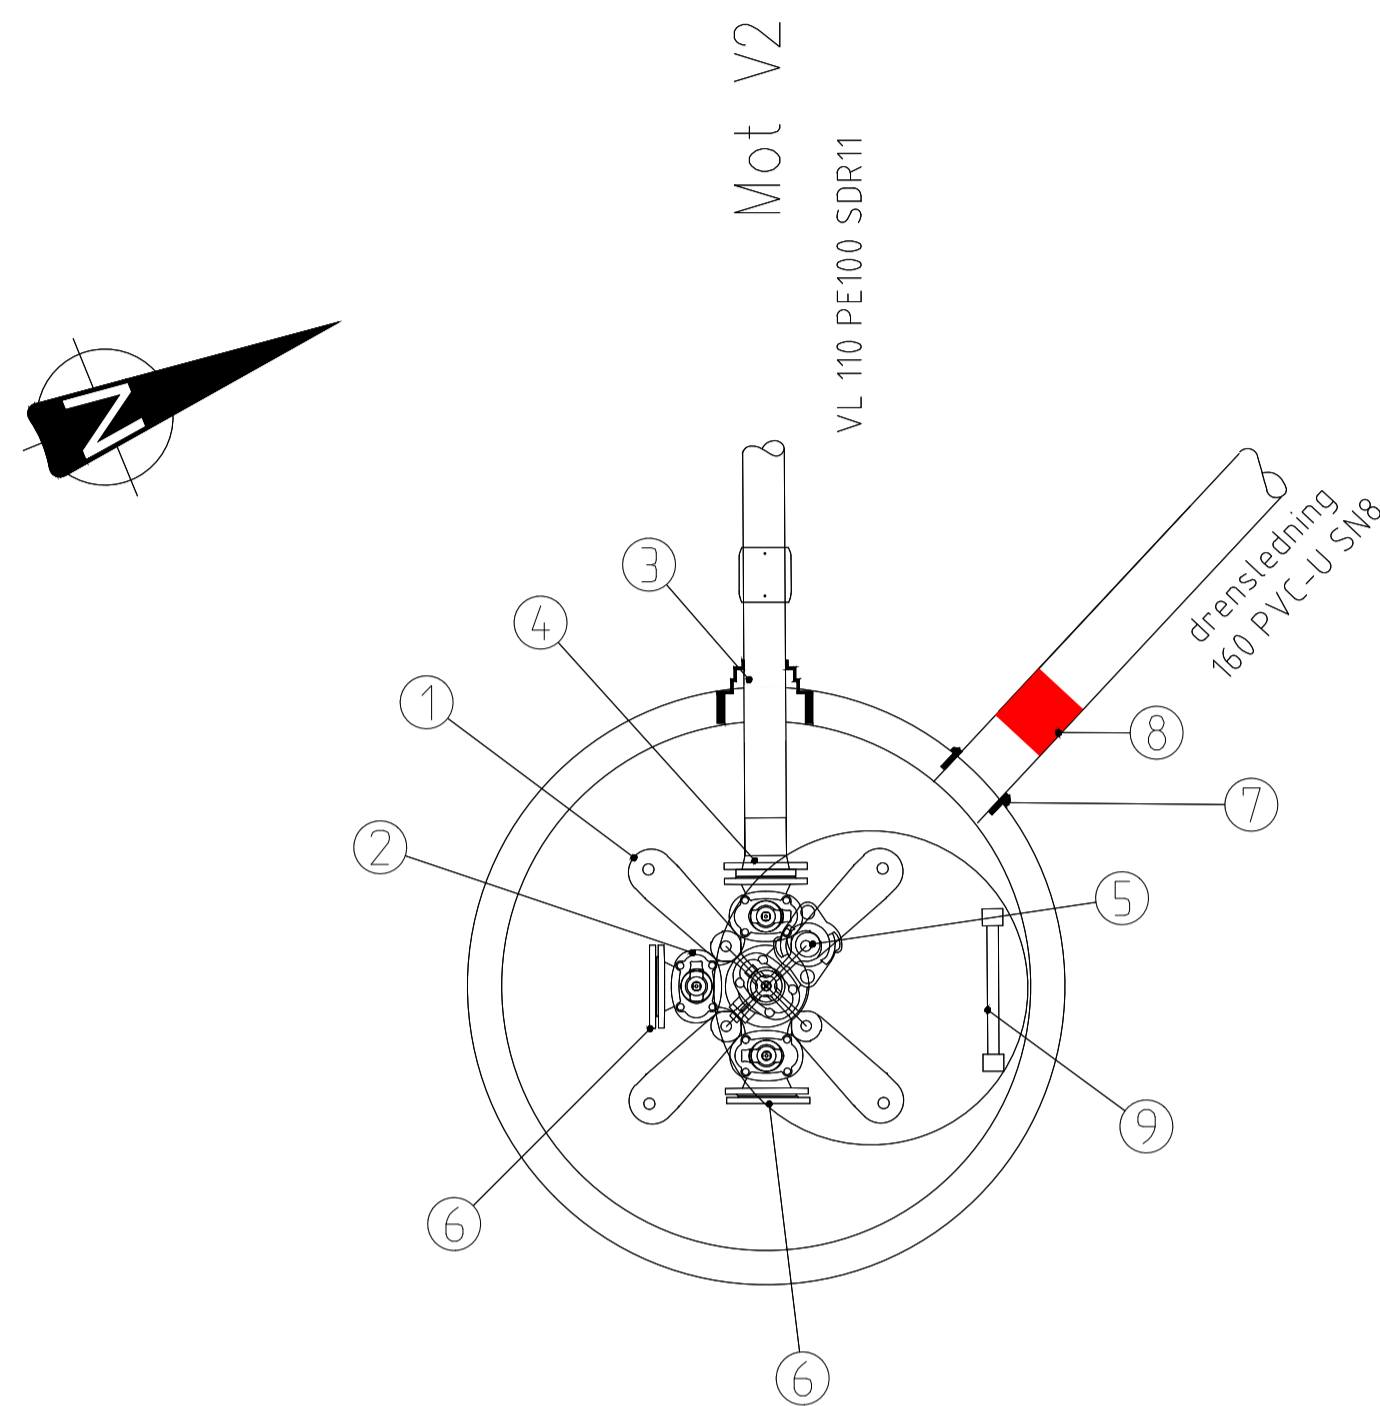

V3, DN1600 IG
H=1,73m
PLAN
M= 1:20

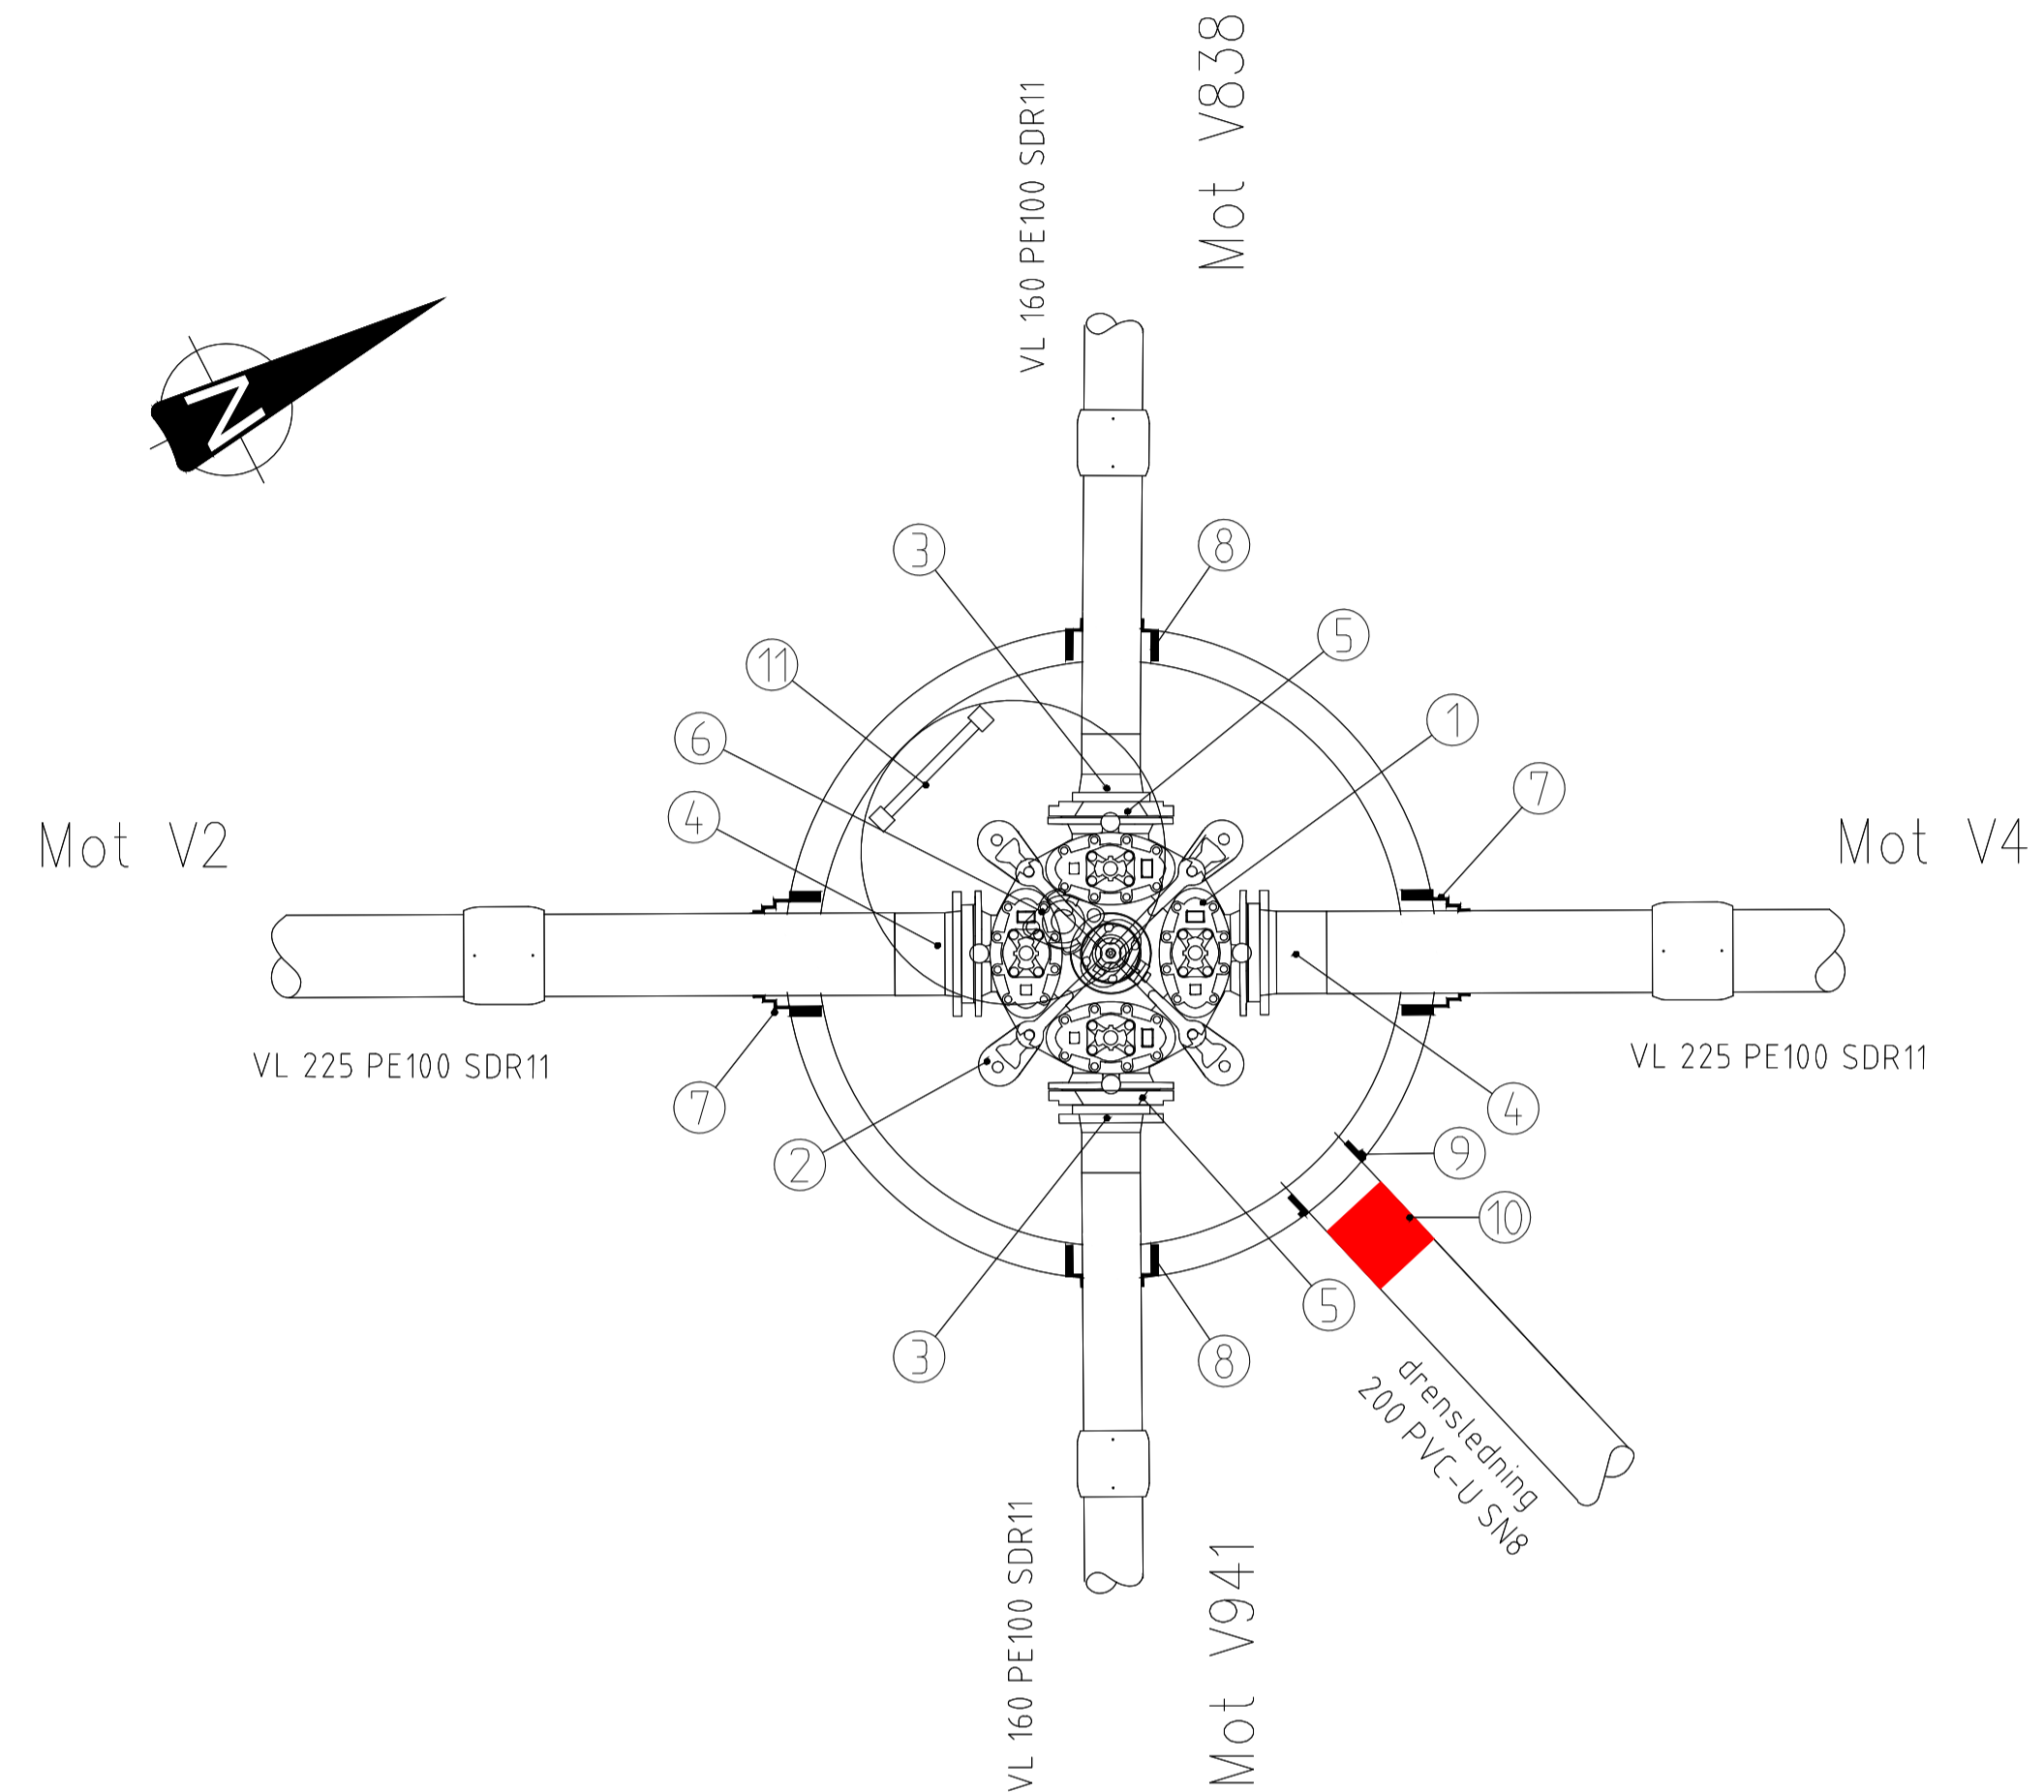

MERKNADER

1. Alle rørdeler skal være min. PN10.
2. Alle flensedeler og ventiler skal leveres med inn-og utvendig epoxybelegg med en tykkelse på 250 MY. Alle nødvendige flensepakninger og boltesett tas med i leveransen, og innkalkuleres i enhetsprisene.
3. Alle høyder er omtrentlige verdier og kummene må tilpasses stedlige forhold.
4. Bunn i alle vannkummer skal ha fall mot dreneringsutløp
5. Det benyttes kombipakninger i alle kumgjennomføringer for PE-vannledning. Det benyttes AR pakninger i alle kumgjennomføringer for drenerør.
6. Innstøpte pakninger (IG) innkalkuleres i enhetspriser for betongvare.
7. Prefabrikkert bunnseksjon skal minimum være dimensjonert og utført i hht. VA-miljøblad nr. 112
8. Kumlokk må ha gjennomgående spetthull.
9. Kummer med brannventiler skal ha lokk med rød pakning.
10. Vannkummer på vannledninger med mindre overdekning enn 1,6m skal isoleres.

V2a DN1400 IG
Armaturliste

Pos.	Ant.	Dim.	Beskrivelse
1	1 stk.	DN100	Konsoll for ventil-T ihht. VA-blad nr. 112
2	1 stk.	DN100	Ventil-T 3-veis m/serviceventiler og brannavstikker
3	1 stk.	DN110	F911 Kombi kjerneboringspakning
4	1 stk.	DN110	PE-krage m/ Løsfrens, inkl. ledning L=1,2m
5	1 stk.	DN100	Brannventil, stengbar type
6	2 stk.	DN100	Blindflens
7	1 stk.	DN160	F910 AR kjerneboringspakning
8	1 stk.	DN160	Tilbakeslagsventil type Wastop eller tilsvarende
9	1 stk.		Kumstige

V3 DN1600 IG
Armaturliste

Pos.	Ant.	Dim.	Beskrivelse
1	1 stk.	DN200	Ventilkryss 4-veis m/ serviceventiler og brannavstikker
2	1 stk.	DN200	Konsoll for ventilkryss ihht. VA-blad nr. 112
3	2 stk.	DN160	PE-krage m/ løsfrens, inkl. ledning L=1,2m
4	2 stk.	DN225	PE-krage m/ løsfrens, inkl. ledning L=1,2m
5	2 stk.	DN200/150	Reduksjonsflens
6	1 stk.	DN100	Brannventil, stengbar type
7	2 stk.	DN225	F911 Combi kjerneboringspakning
8	2 stk.	DN160	F911 Combi kjerneboringspakning
9	1 stk.	DN200	F910 AR kjerneboringspakning
10	1 stk.	DN200	Tilbakeslagsventil type Wastop eller tilsvarende
11	1 stk.		Kumstige

Rev.	Dato	Revisjonen gjelder	Nr.	Saksb.	Sidem.k.	Oppdr.a.
Vågan Kommune			Tegnet av	ELSJ	Saksbehandler	ELSJ
Storgata Svolvær			Sidemannskont.	ERGL	Oppdragsansvarlig	RYPN
Detaljtegning - Vannkum V2a, V3			Fag	VA	Målestokk	A1 - 1:20 A3 - 1:40
			Dato	30.03.2022		
COWI			Oppdragsnr.	A206773	Status	TILBUDSTEGNING
			Tegning nr.		GH201	