Prinsipp for innføring av kabel, trekkerør og jordline.

- Topp fundament skal være ihht. montasjeanvisningene.
- Trekkerørene skal tettes med lokk inntil kablene er trekt.
- Tetningslist til fundament skal brukes
- Avmantling av ytterkappe på kablene skal skje i samme høyde som nedkant koblingsluke.
- Kabelskritt skal brukes.
- Fundament fylles med pukk 8–16mm
- Omfyllingsmasse fundament 0–64mm

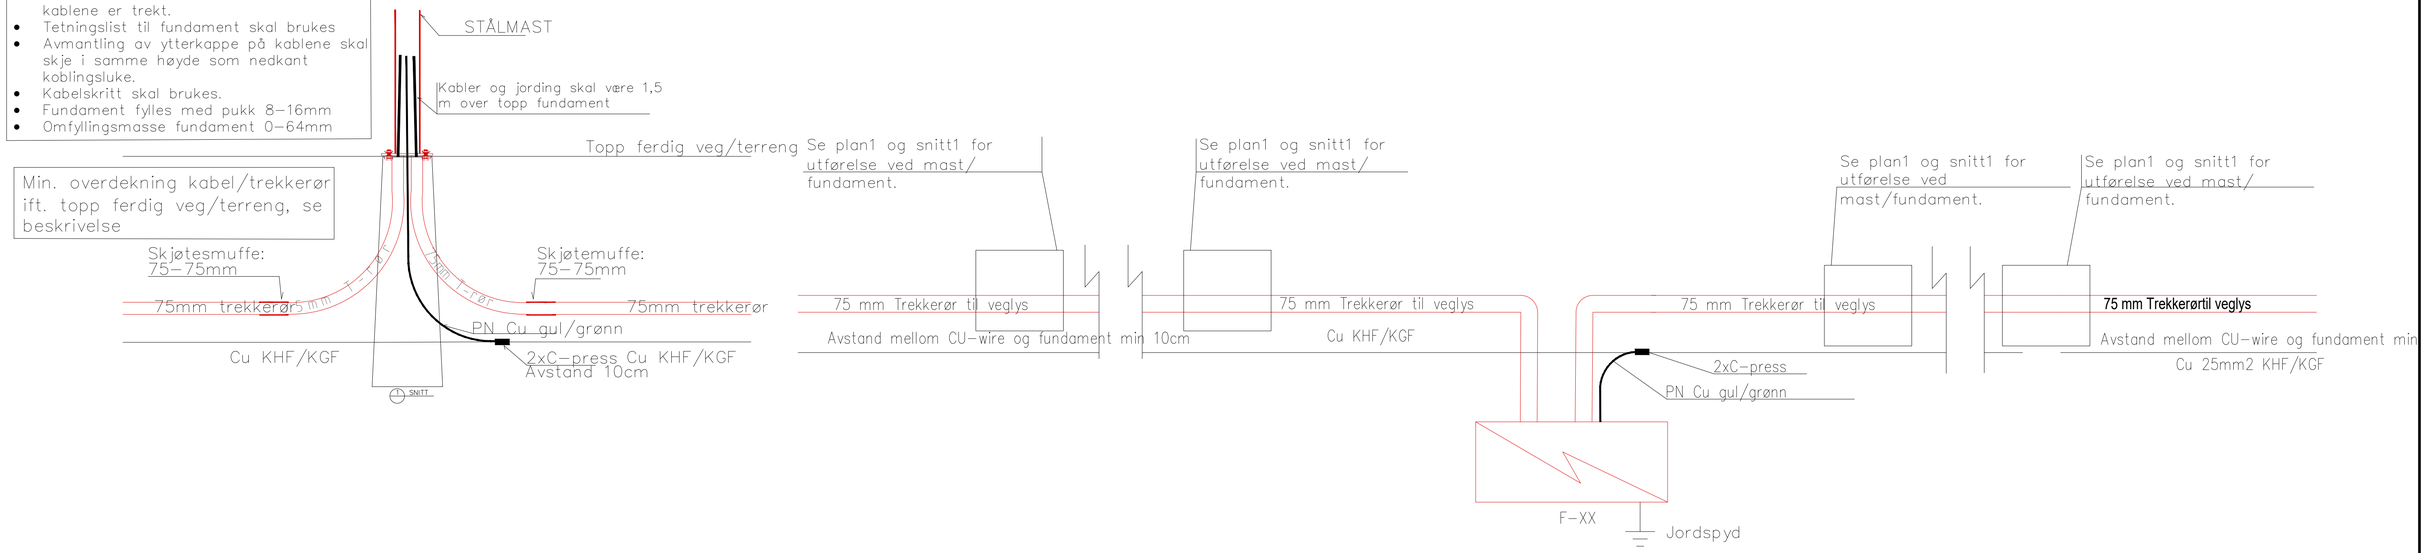

Prinsippskisse for utførelse gatelys og gatelyskabler
M=1:50

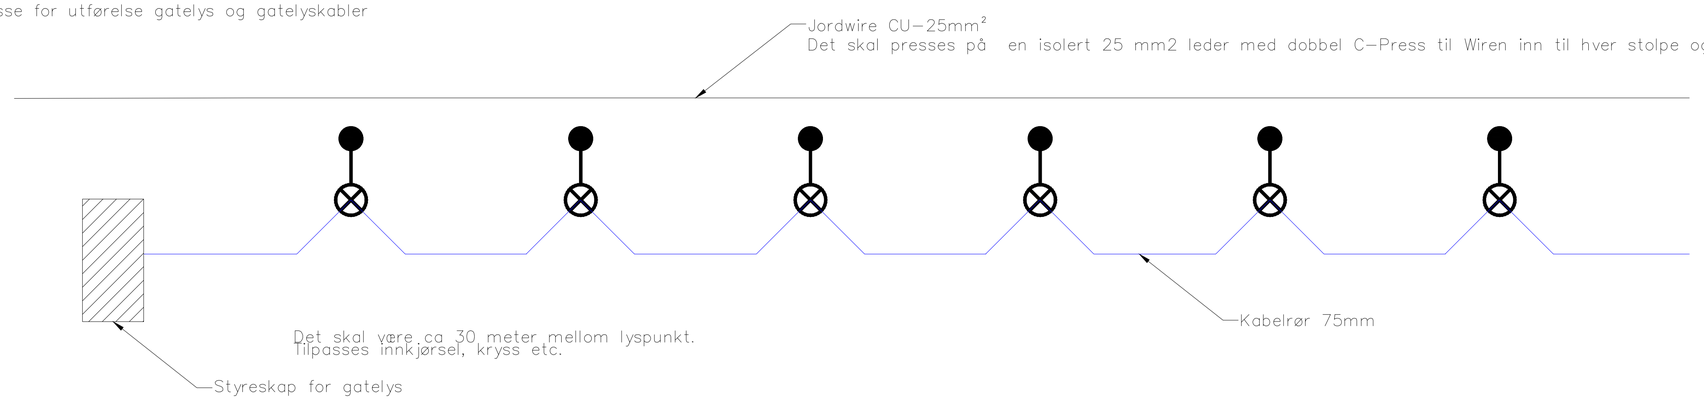

Rev.	Dato	Revideringen gjelder	Nr.	Saksb.	Sidem.k.	Oppdr.a.

Vågan Kommune	Tegnet av VRBN		Saksbehandler VRBN
Storgata Svolvær	Sidemannskontr. KJST		Oppdragsansvarlig RYPN
Prinsippskisse for innføring av kabel, trekkerør og jording. Prinsippskisse for utførelse gatelys og gatelyskabler.	Fag EL	Dato 31.05.2022	Målestokk 1:20 1:50 A1
COWI	Oppdragsnr. A206773		Status TILBUDSTEGNING
	Tegning nr. IN202		Rev.

Format: A1 Filnavn: O:\A205000\A206773\10-BIM\3.3 Tegninger\Plandata\21tegninger\IN-tegninger.dgn Xref: T_EL.dwg
Plot: VRBN 31.05.2022 23:02:06