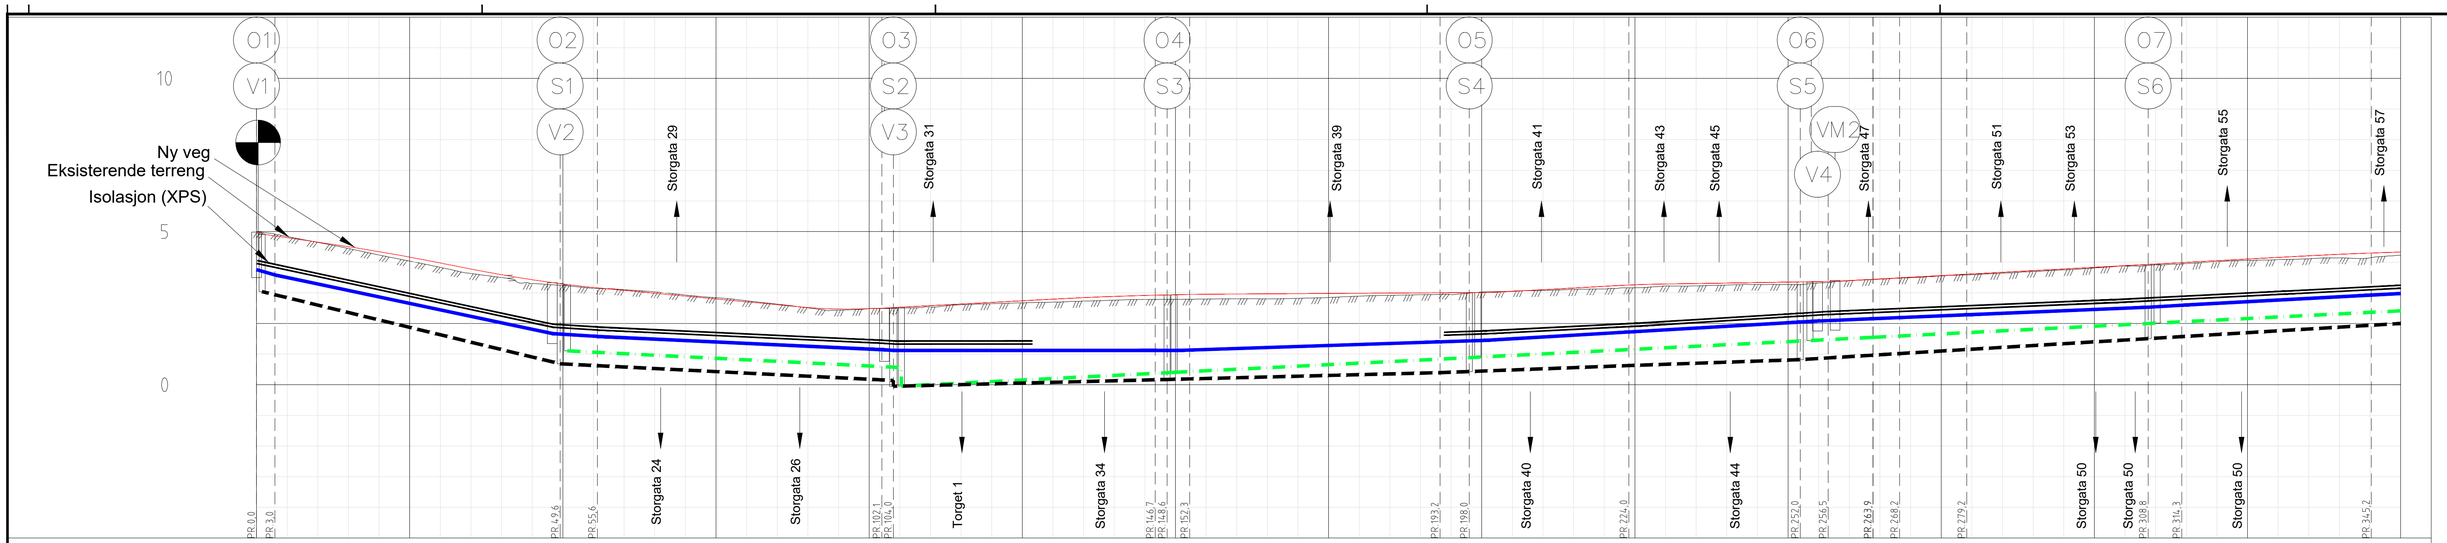
O1
V1
O2
S1
V2
O3
S2
V3
O4
S3
O5
S4
O6
S5
VM2
V4
O7
S6
10
5
0
Ny veg
Eksisterende terreng
Isolasjon (XPS)
Storgata 29
Storgata 31
Storgata 39
Storgata 41
Storgata 43
Storgata 45
Storgata 47
Storgata 51
Storgata 53
Storgata 55
Storgata 57
Storgata 24
Storgata 26
Torget 1
Storgata 34
Storgata 40
Storgata 44
Storgata 50
Storgata 50
Storgata 50
PR 0.0
PR 3.0
PR 49.6
PR 55.6
PR 102.1
PR 104.0
PR 146.7
PR 148.6
PR 152.3
PR 193.2
PR 198.0
PR 224.0
PR 252.0
PR 256.5
PR 263.9
PR 268.2
PR 279.2
PR 308.8
PR 314.3
PR 345.2
PROFIL NR.
0
25
50
75
100
125
150
175
200
225
250
275
300
325
350

| | | |