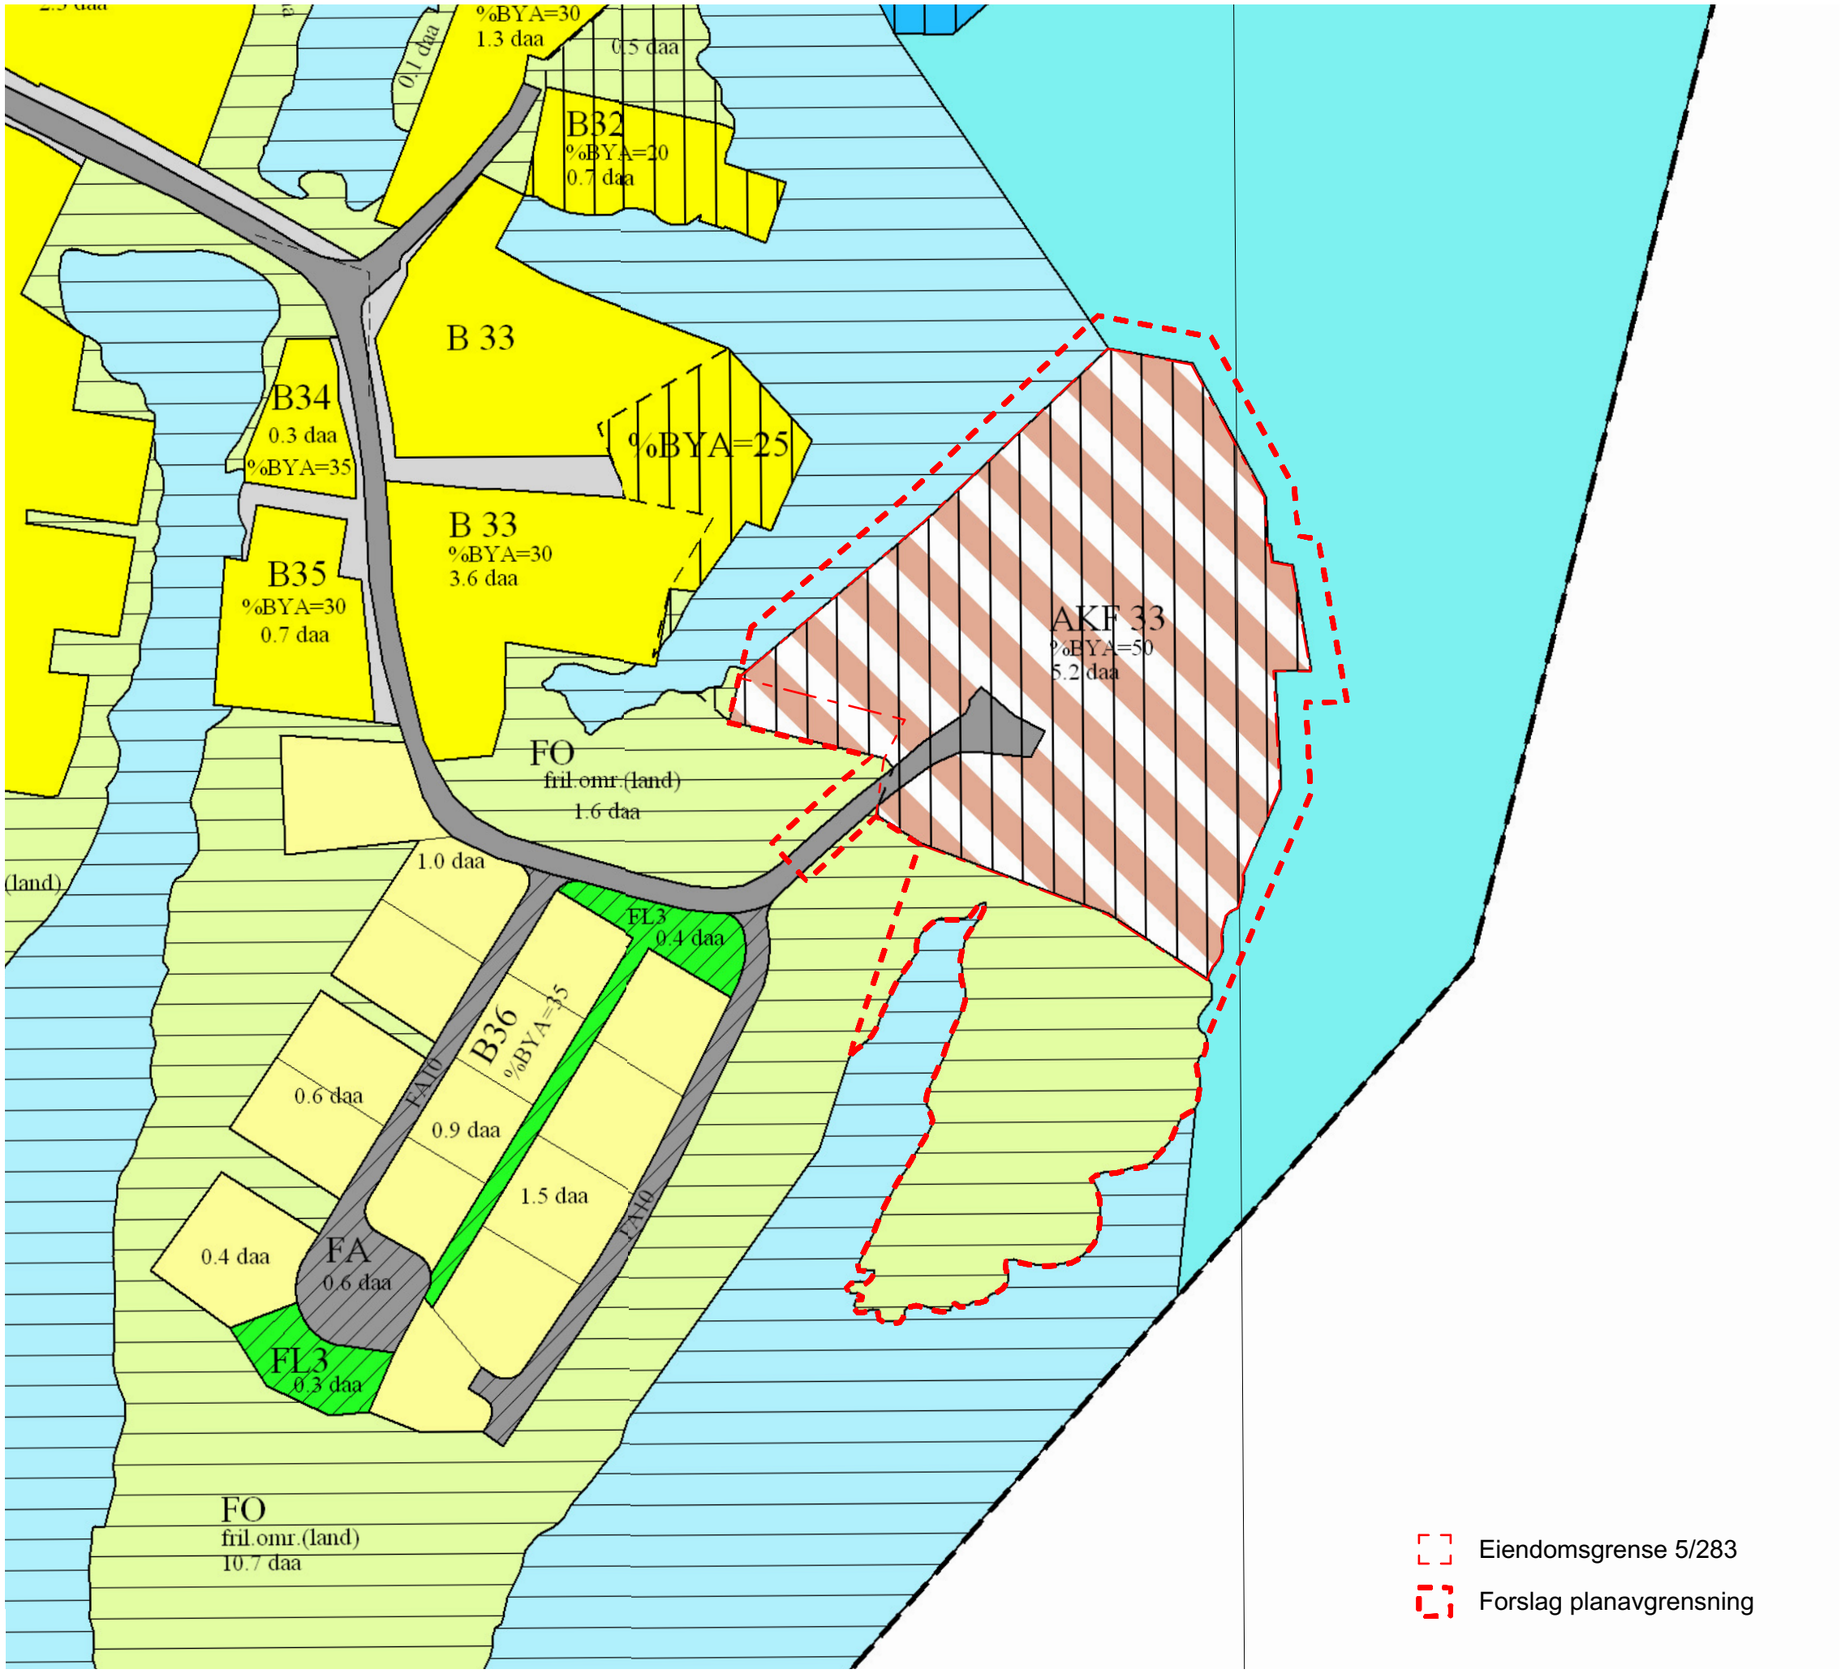

REV	DATO	KORREKSJONER / BESKRIVELSE	SIGN	KONTR

ORIENTERINGSFIGUR:

TILTAKSHAVER / OPPDRAGSGIVER:

SPABO
#Client Address1, #Client
#Client Postal Box
#Client Postcode #Client
T: #Client Phone Number
E: #Client E-mail
W: #Client Custom

PROSJEKTERENDE:

Reiulf Ramstad Arkitekter

Josefines vei 7
0351 Oslo

T: +47 22 80 84 80
E: firma@rra.no
W: www.rra.no

PROSJEKT:	PROSJEKTNR FOR RÅDGIVER:	
Bryggmannsholmen	2020 17	
FASE: Detaljplan	SIGN.	KONTR.
TEGNING: Forslag planavgrensning til varsel om oppstart av plansak	DATO:	
	MÅL: (A3 format) 1:1000	
TEGNINGSNUMMER:	REVISJON:	