


N:\5205878\5205532\BIM\Arkitektur\Modell\Erindringer 2024\5205532_Samlagstomta boliger_Kabelvåg_hovedfil_alternativt_forslag_3_pln - A3 - EMIVIN - 14:33 - fredag 11. oktober 2024

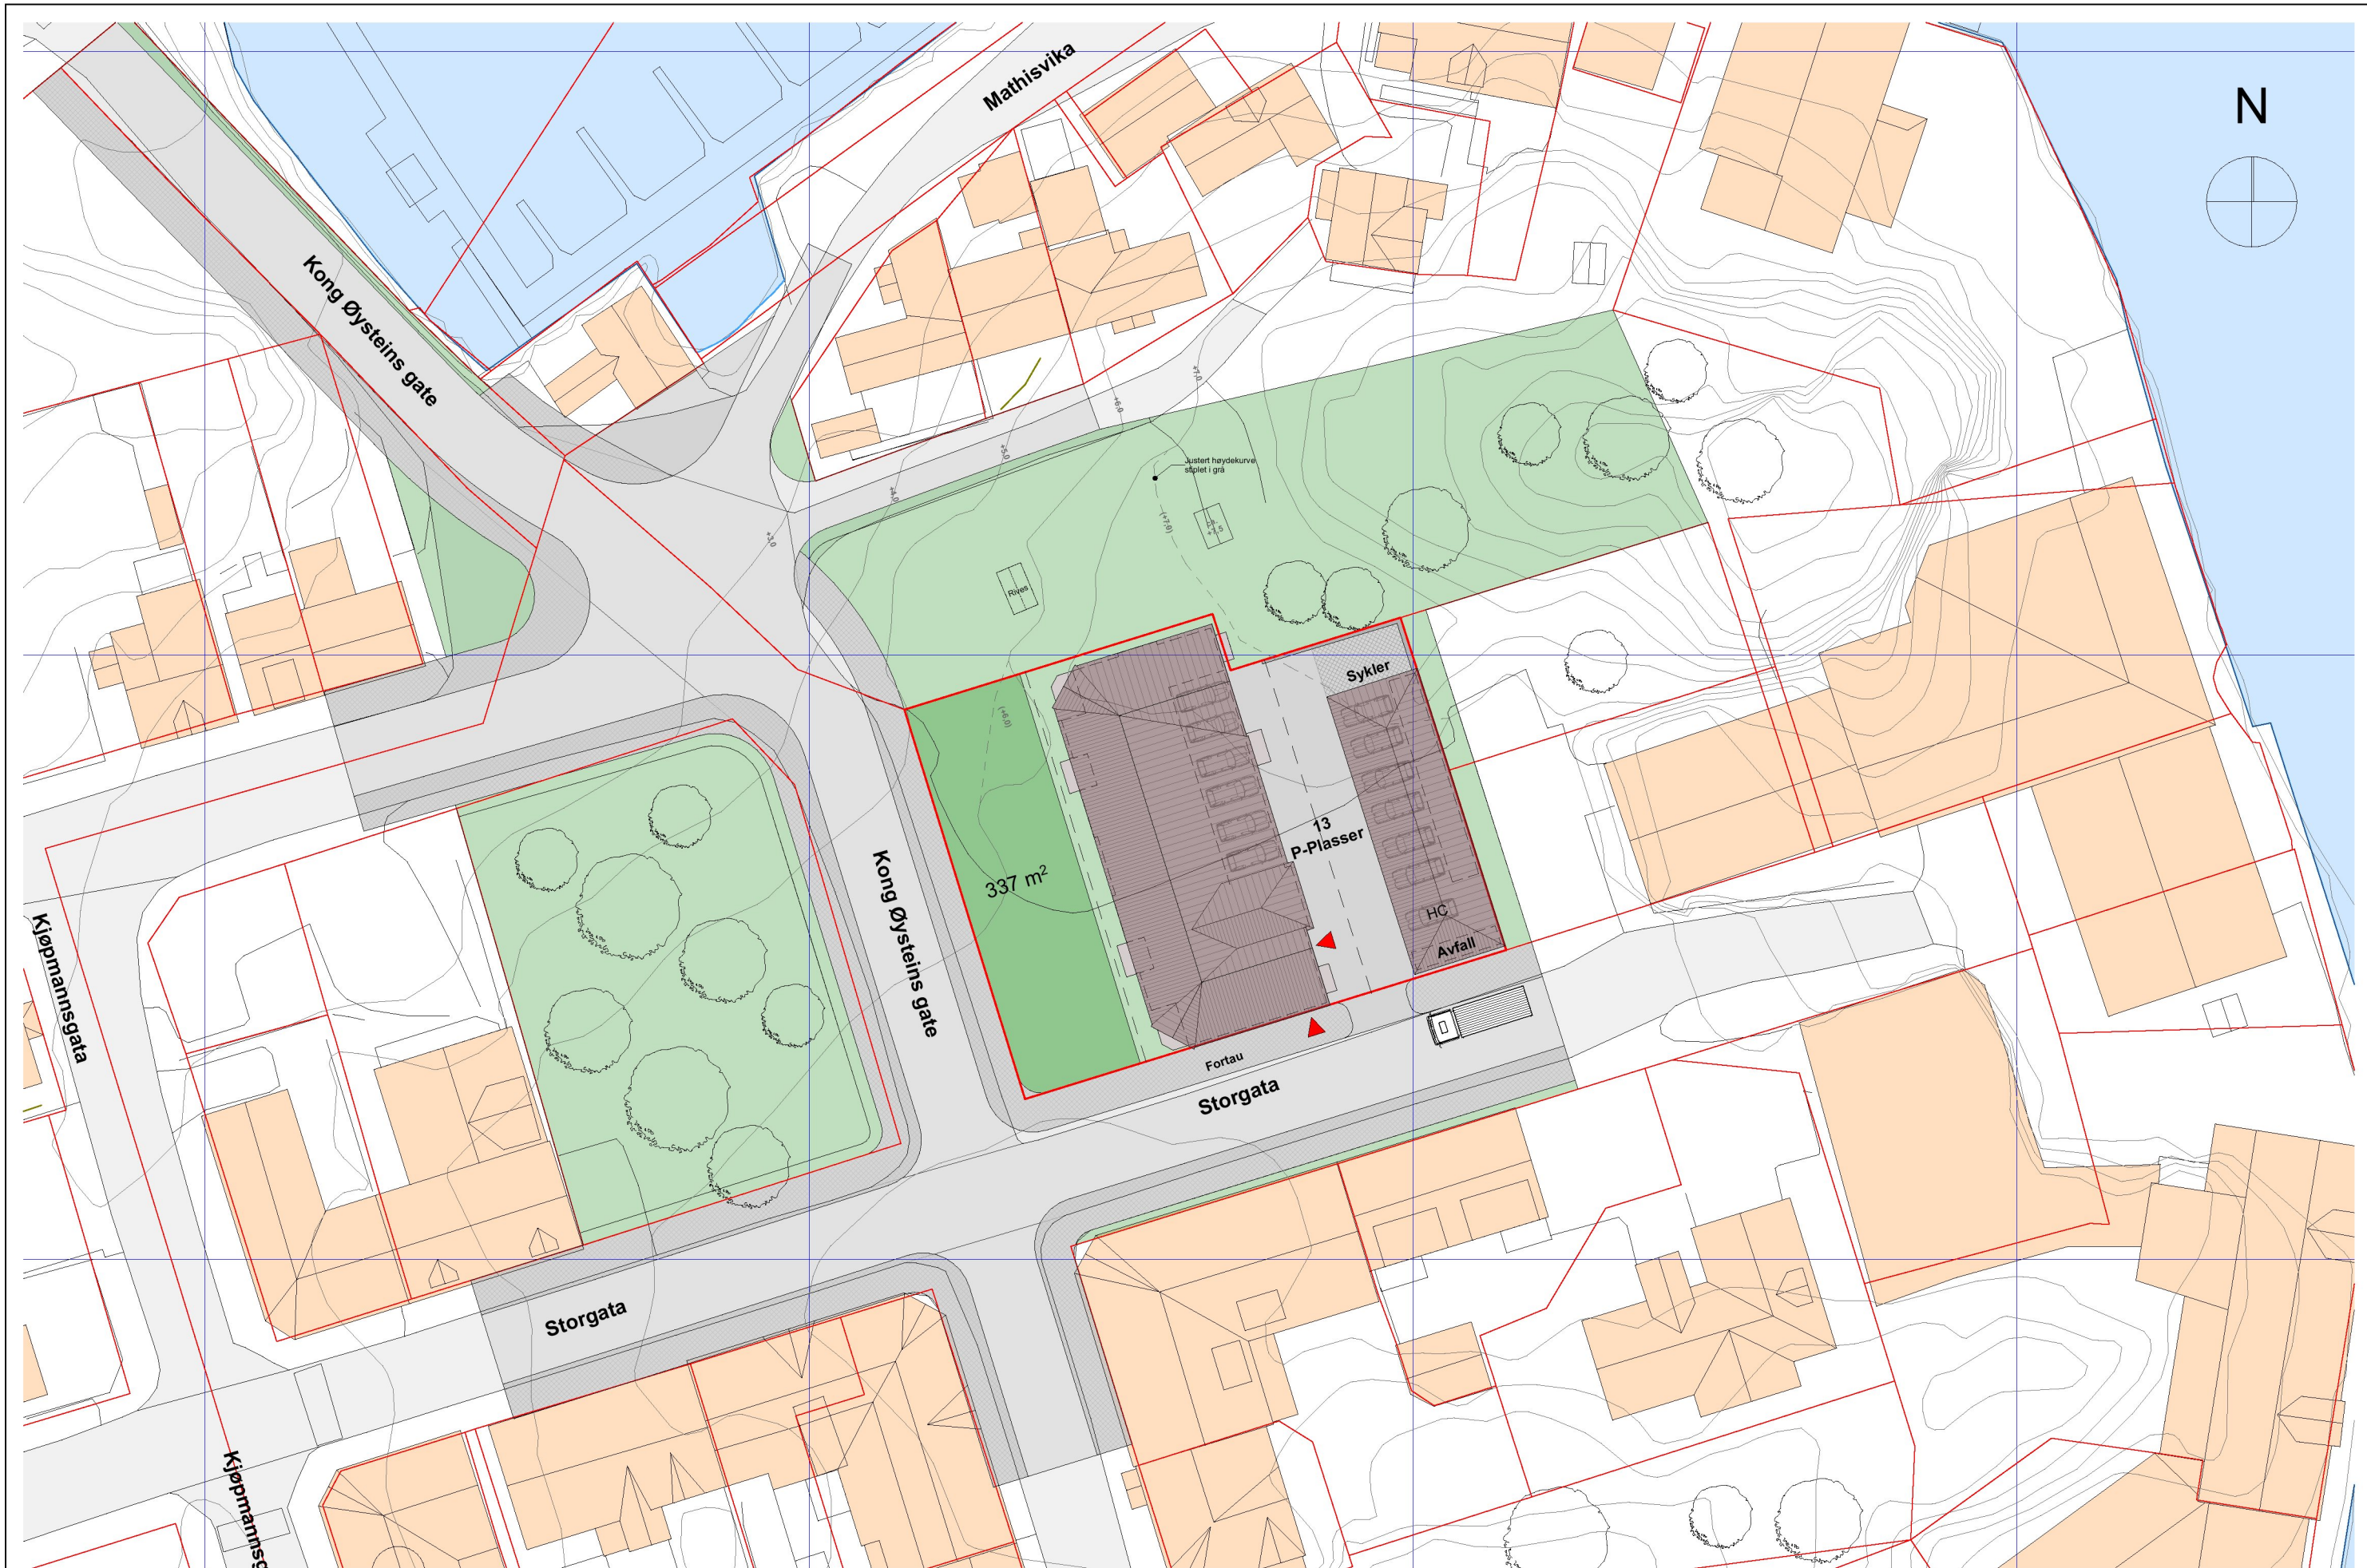

5205878 - A.10.1 - Samlagstomta boliger, Kabelvåg - **Situasjonsplan** - 2024-10-11 - 1:500

Dette dokumentet er utarbeidet av Norconsult AS som del av det oppdraget som fremgår nedenfor.
Opphavsretten tilhører Norconsult AS. Dokumentet må bare benyttes til det formål som oppdragsavtalen beskriver,
og må ikke kopieres eller gjøres tilgjengelig på annen måte eller i større utstrekning enn formålet tilsier.

N:\5205878\5205878\BIM\Arkitektur\Modell\Endringer 2024\5205878 - Samlagstomta boliger, Kabelvåg - hovedfil_alternativt_forslag_3.pln - A3 - EMINV - 14:33 - fredag 11. oktober 2024



5205878 - A.10.2 - Samlagstomta boliger, Kabelvåg - **Situasjonsplan** - 2024-10-11 - 1:250

Dette dokumentet er utarbeidet av Norconsult AS som del av det oppdraget som fremgår nedenfor.
Opphavsretten tilhører Norconsult AS. Dokumentet må bare benyttes til det formål som oppdragsavtalen beskriver, og må ikke kopieres eller gjøres tilgjengelig på annen måte eller i større utstrekning enn formålet tilsier.