E01	2025-06-27	For godkjennelse hos myndigheter	HN	JoTor	LEISKO
Rev.	Dato	Beskrivelse	Utarbeidet	Fagkontroll	Godkjent

Leirosen EiendomAS

Målestokk (gjelder A1)
1:500/100

Leirosan

Plan og profil
KV1 P0-375

Norconsult

Oppdragsnummer: 52104103
Tegningsnummer: C01
Revisjon: E01

"N:\521\04\52104103\BIM\Veg\Modell\IT_GEOM_2025.dwg - HN - Plottet: 2025-06-27, 08:56:32 - LAYOUT = C01 - XREF = Grunnkart"

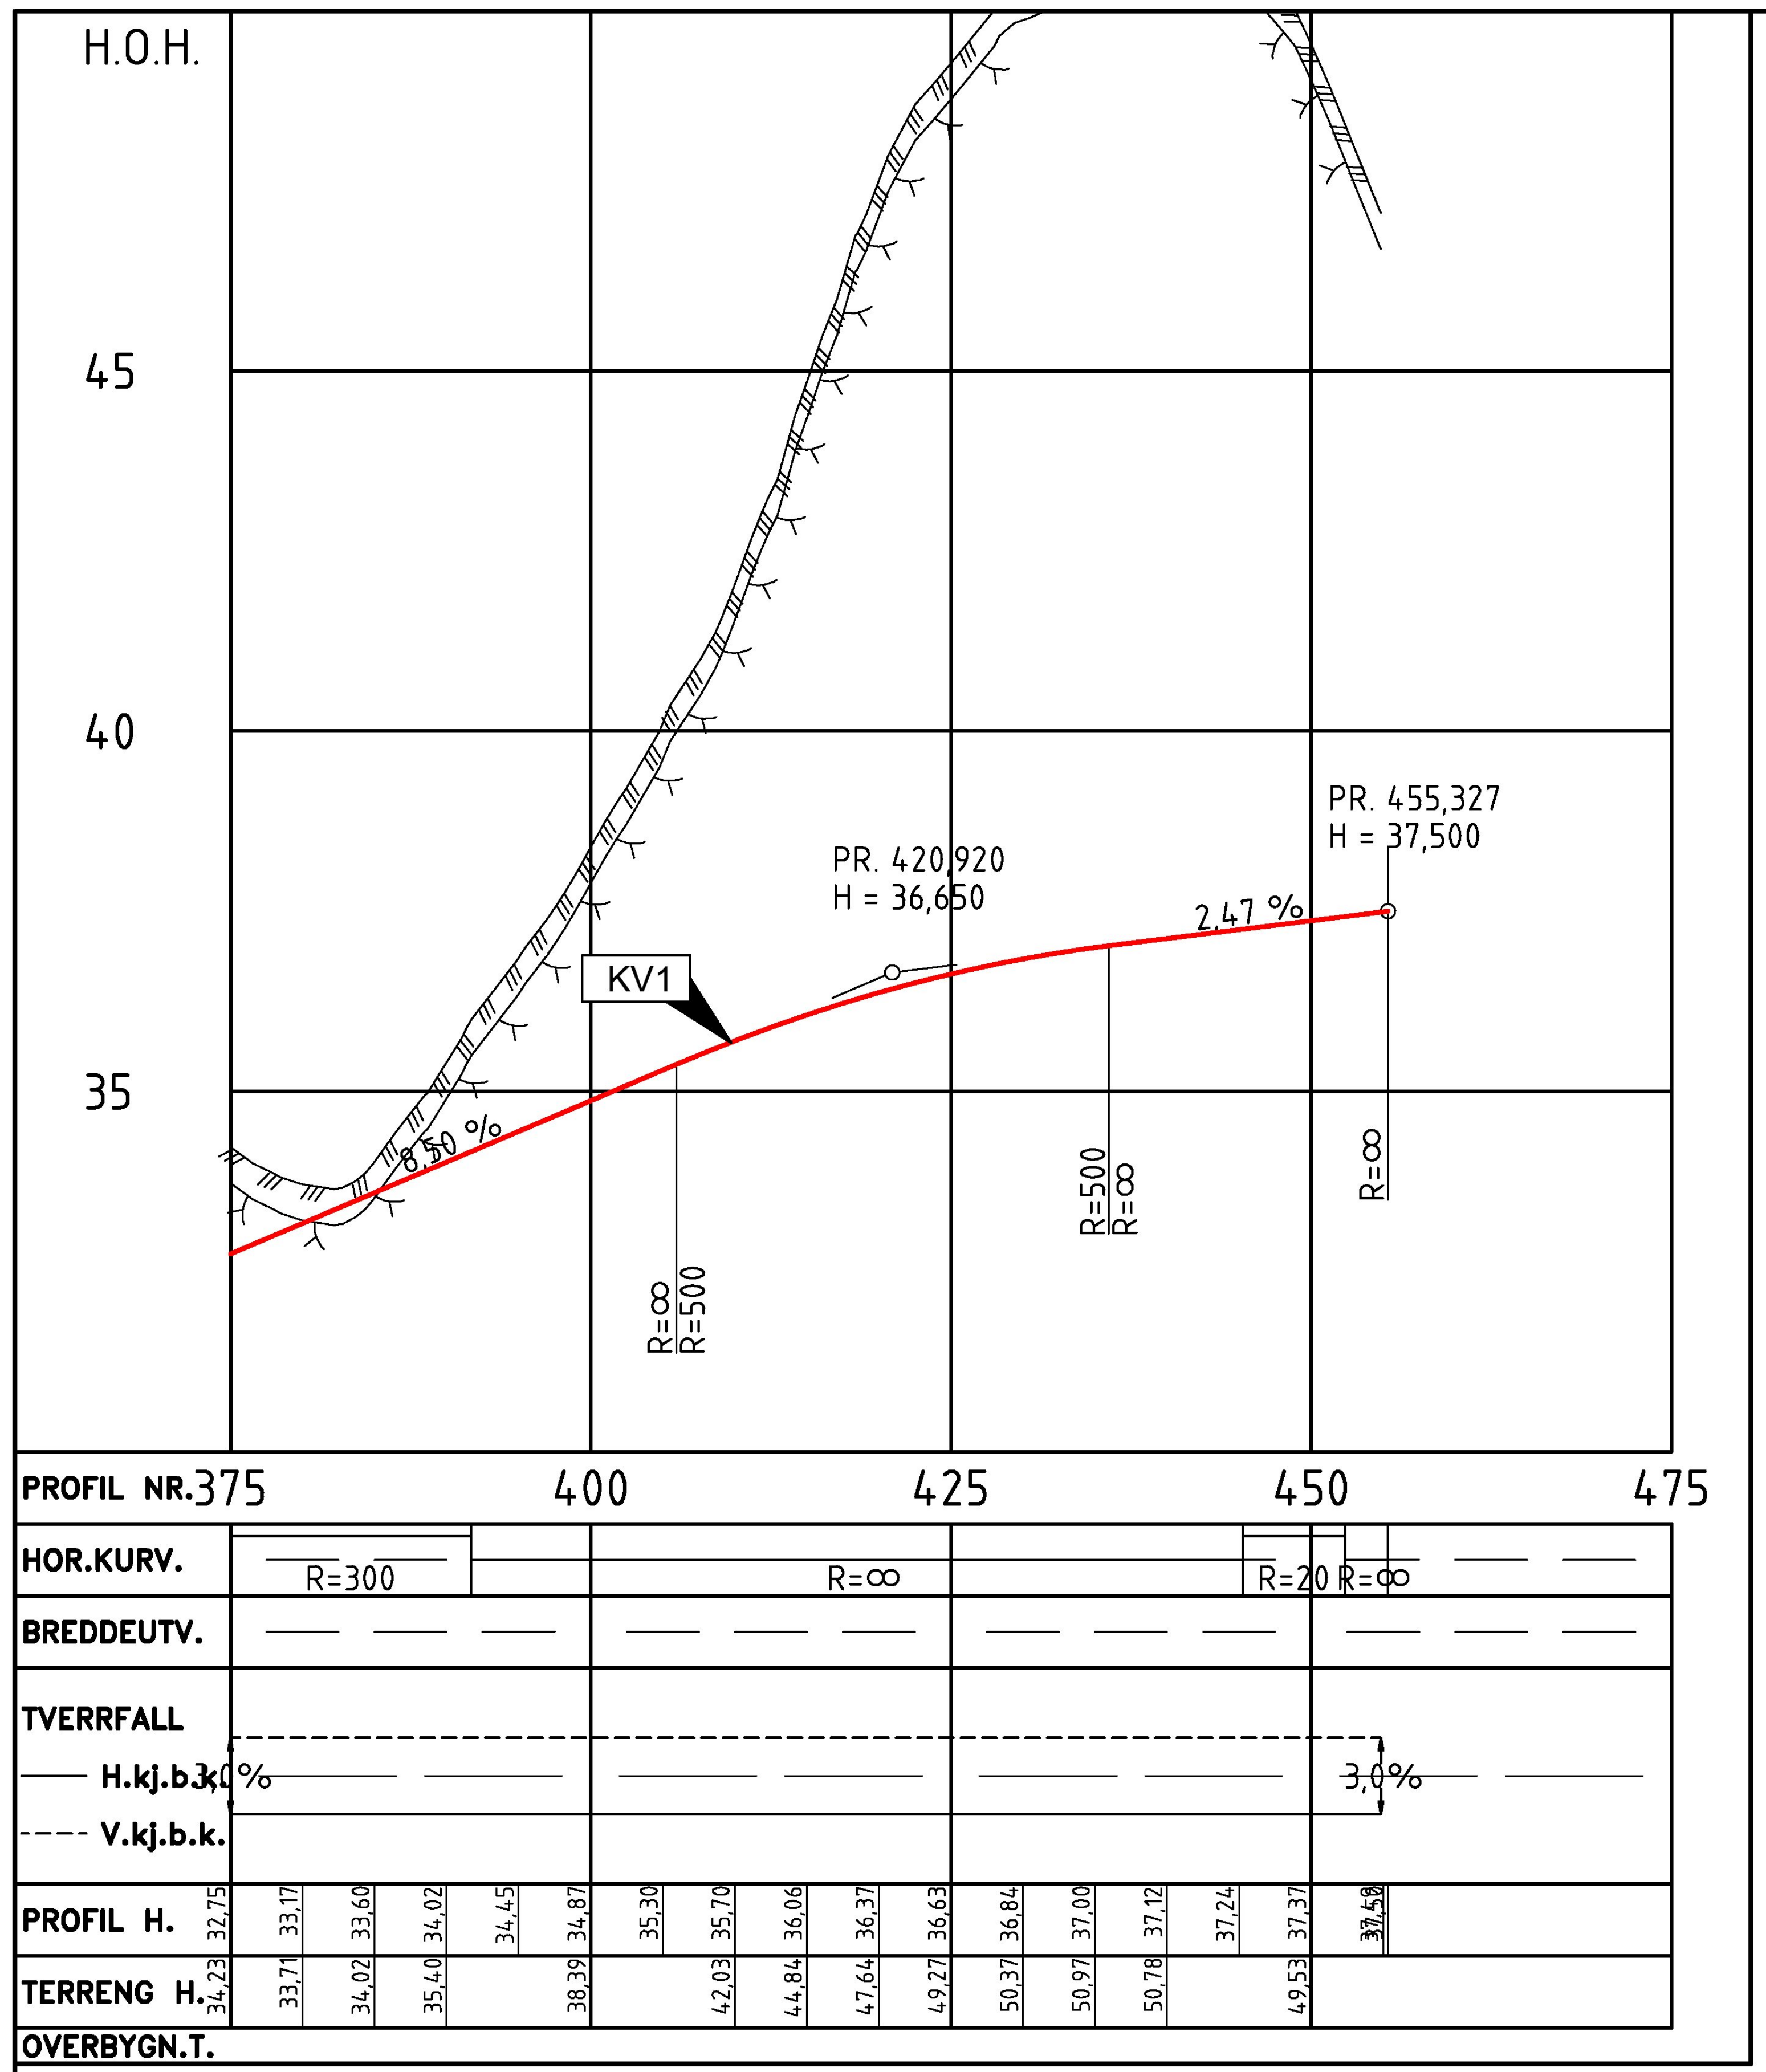
H.O.H.
45
40
35
KV1
8,50 %
PR. 420,920
H = 36,650
2,47 %
PR. 455,327
H = 37,500
R=∞
R=500
R=500
R=∞
R=∞
PROFIL NR. 375 400 425 450 475
HOR.KURV. R=300 R=∞ R=20 R=∞
BREDDEUTV.
TVERRFALL
H.kj.b.k. 3,0% 3,0%
V.kj.b.k.
PROFIL H. 32,75 33,17 33,60 34,02 34,45 34,87 35,30 35,70 36,06 36,37 36,63 36,84 37,00 37,12 37,24 37,37 37,50
TERRENG H. 34,23 33,71 34,02 35,40 38,39 42,03 44,84 47,64 49,27 50,37 50,97 50,78 49,53
OVERBYGN.T.

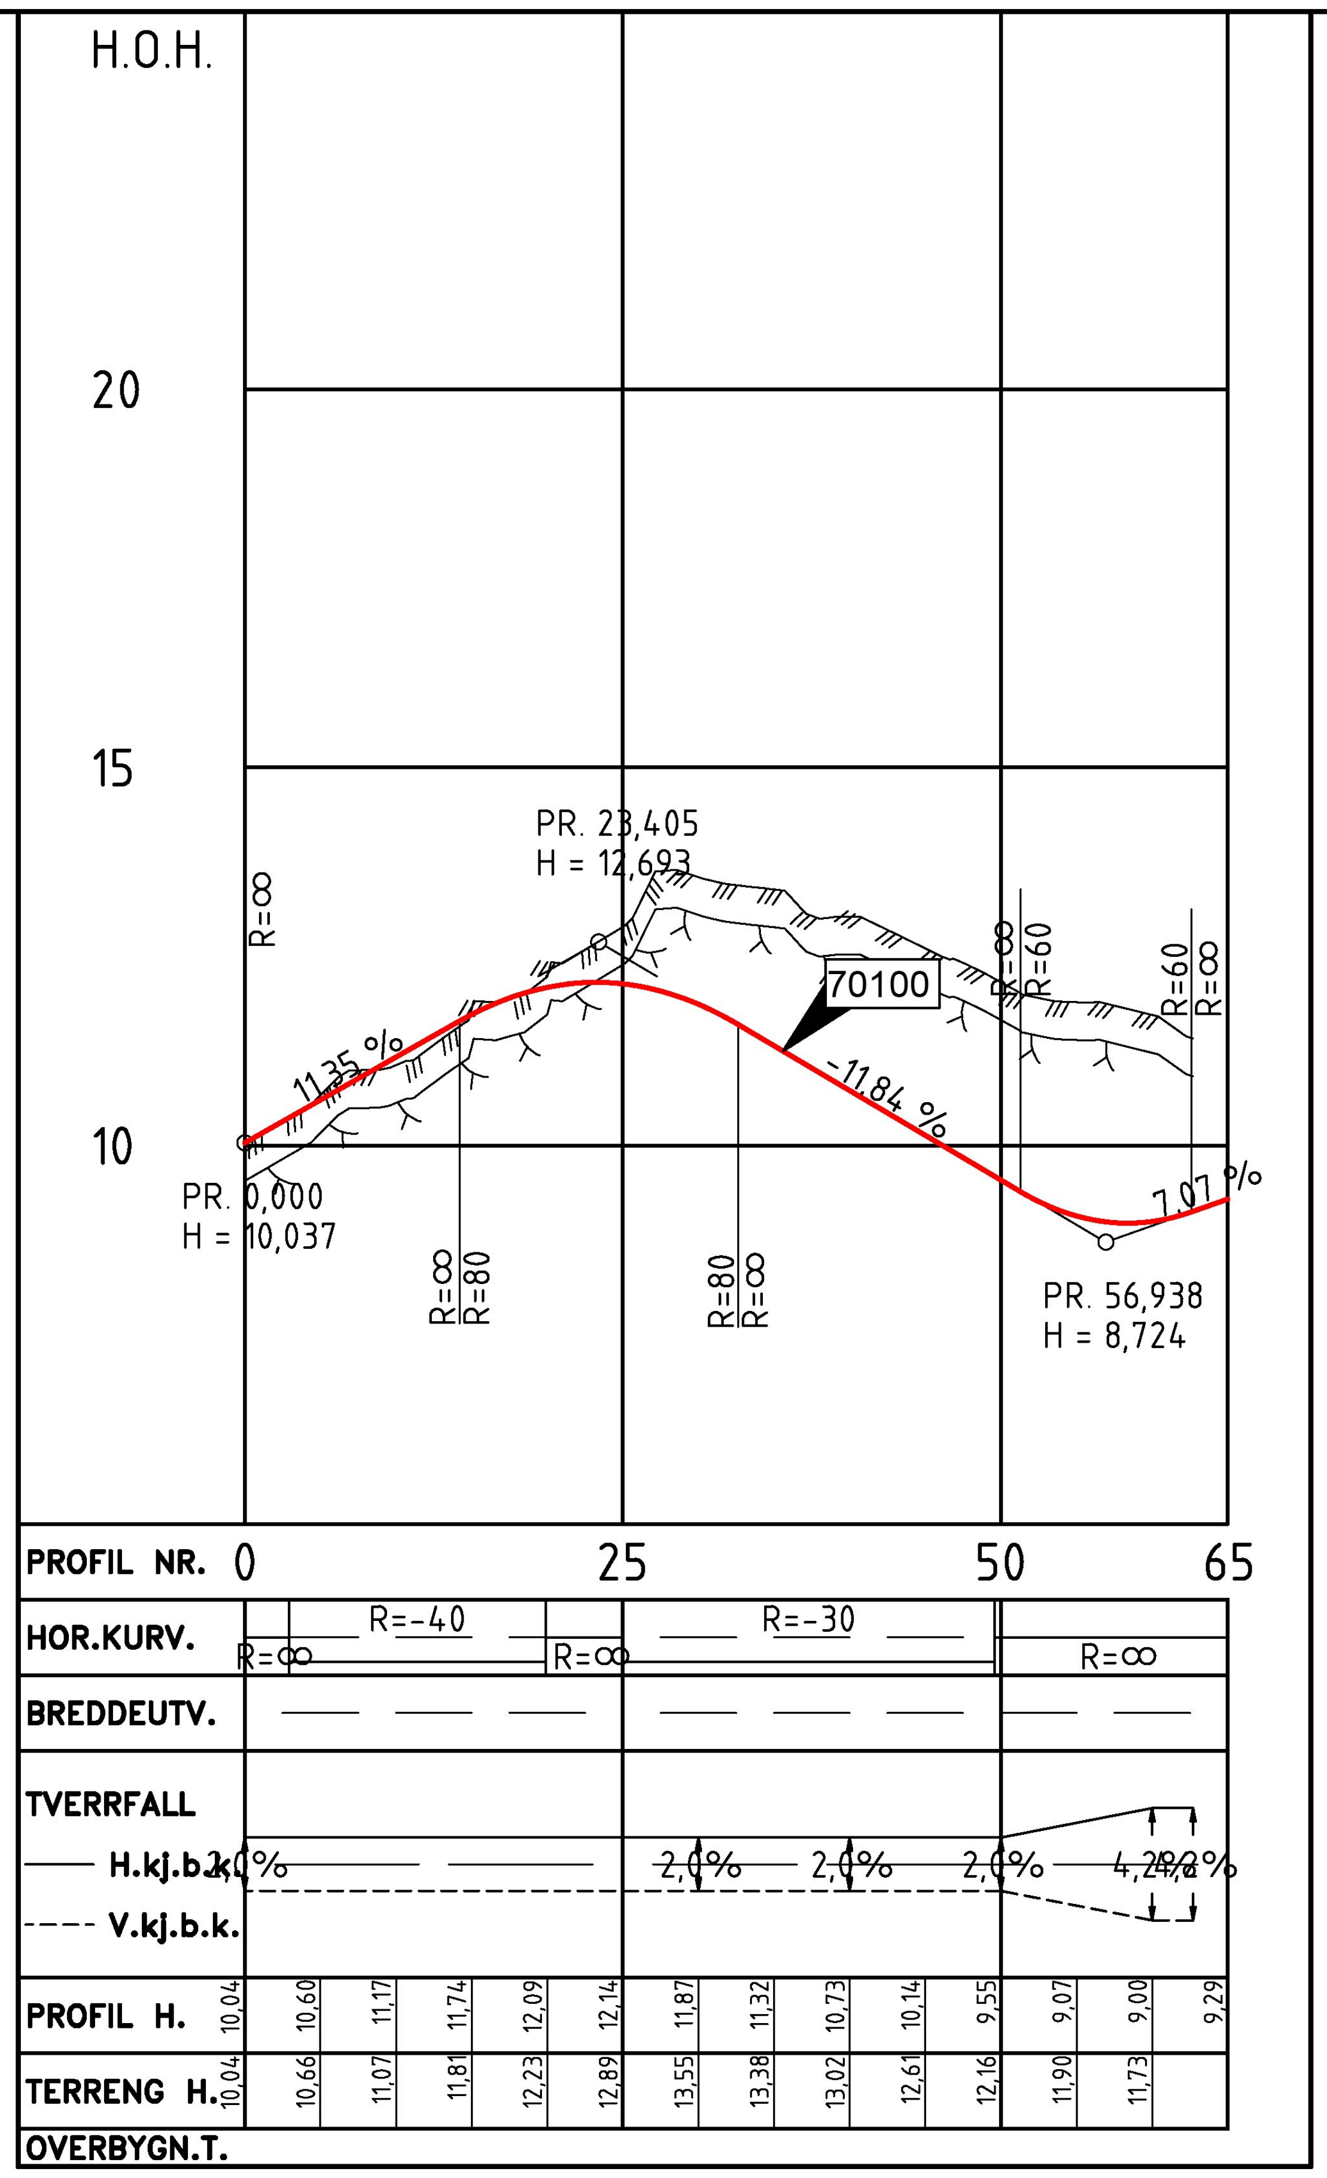
H.O.H.
20
15
10
PR. 23,405
H = 12,693
70100
11,35 %
-11,84 %
7,07 %
PR. 0,000
H = 10,037
PR. 56,938
H = 8,724
R=∞
R=∞
R=80
R=80
R=∞
R=∞
R=60
R=60
R=∞
PROFIL NR. 0 25 50 65
HOR.KURV. R=∞ R=-40 R=∞ R=-30 R=∞
BREDDEUTV.
TVERRFALL
H.kj.b.k. 2,0% 2,0% 2,0% 2,0% 4,2% 4,2%
V.kj.b.k.
PROFIL H. 10,04 10,60 11,17 11,74 12,09 12,14 11,87 11,32 10,73 10,14 9,55 9,07 9,00 9,29
TERRENG H. 10,04 10,66 11,07 11,81 12,23 12,89 13,55 13,38 13,02 12,61 12,16 11,90 11,73
OVERBYGN.T.

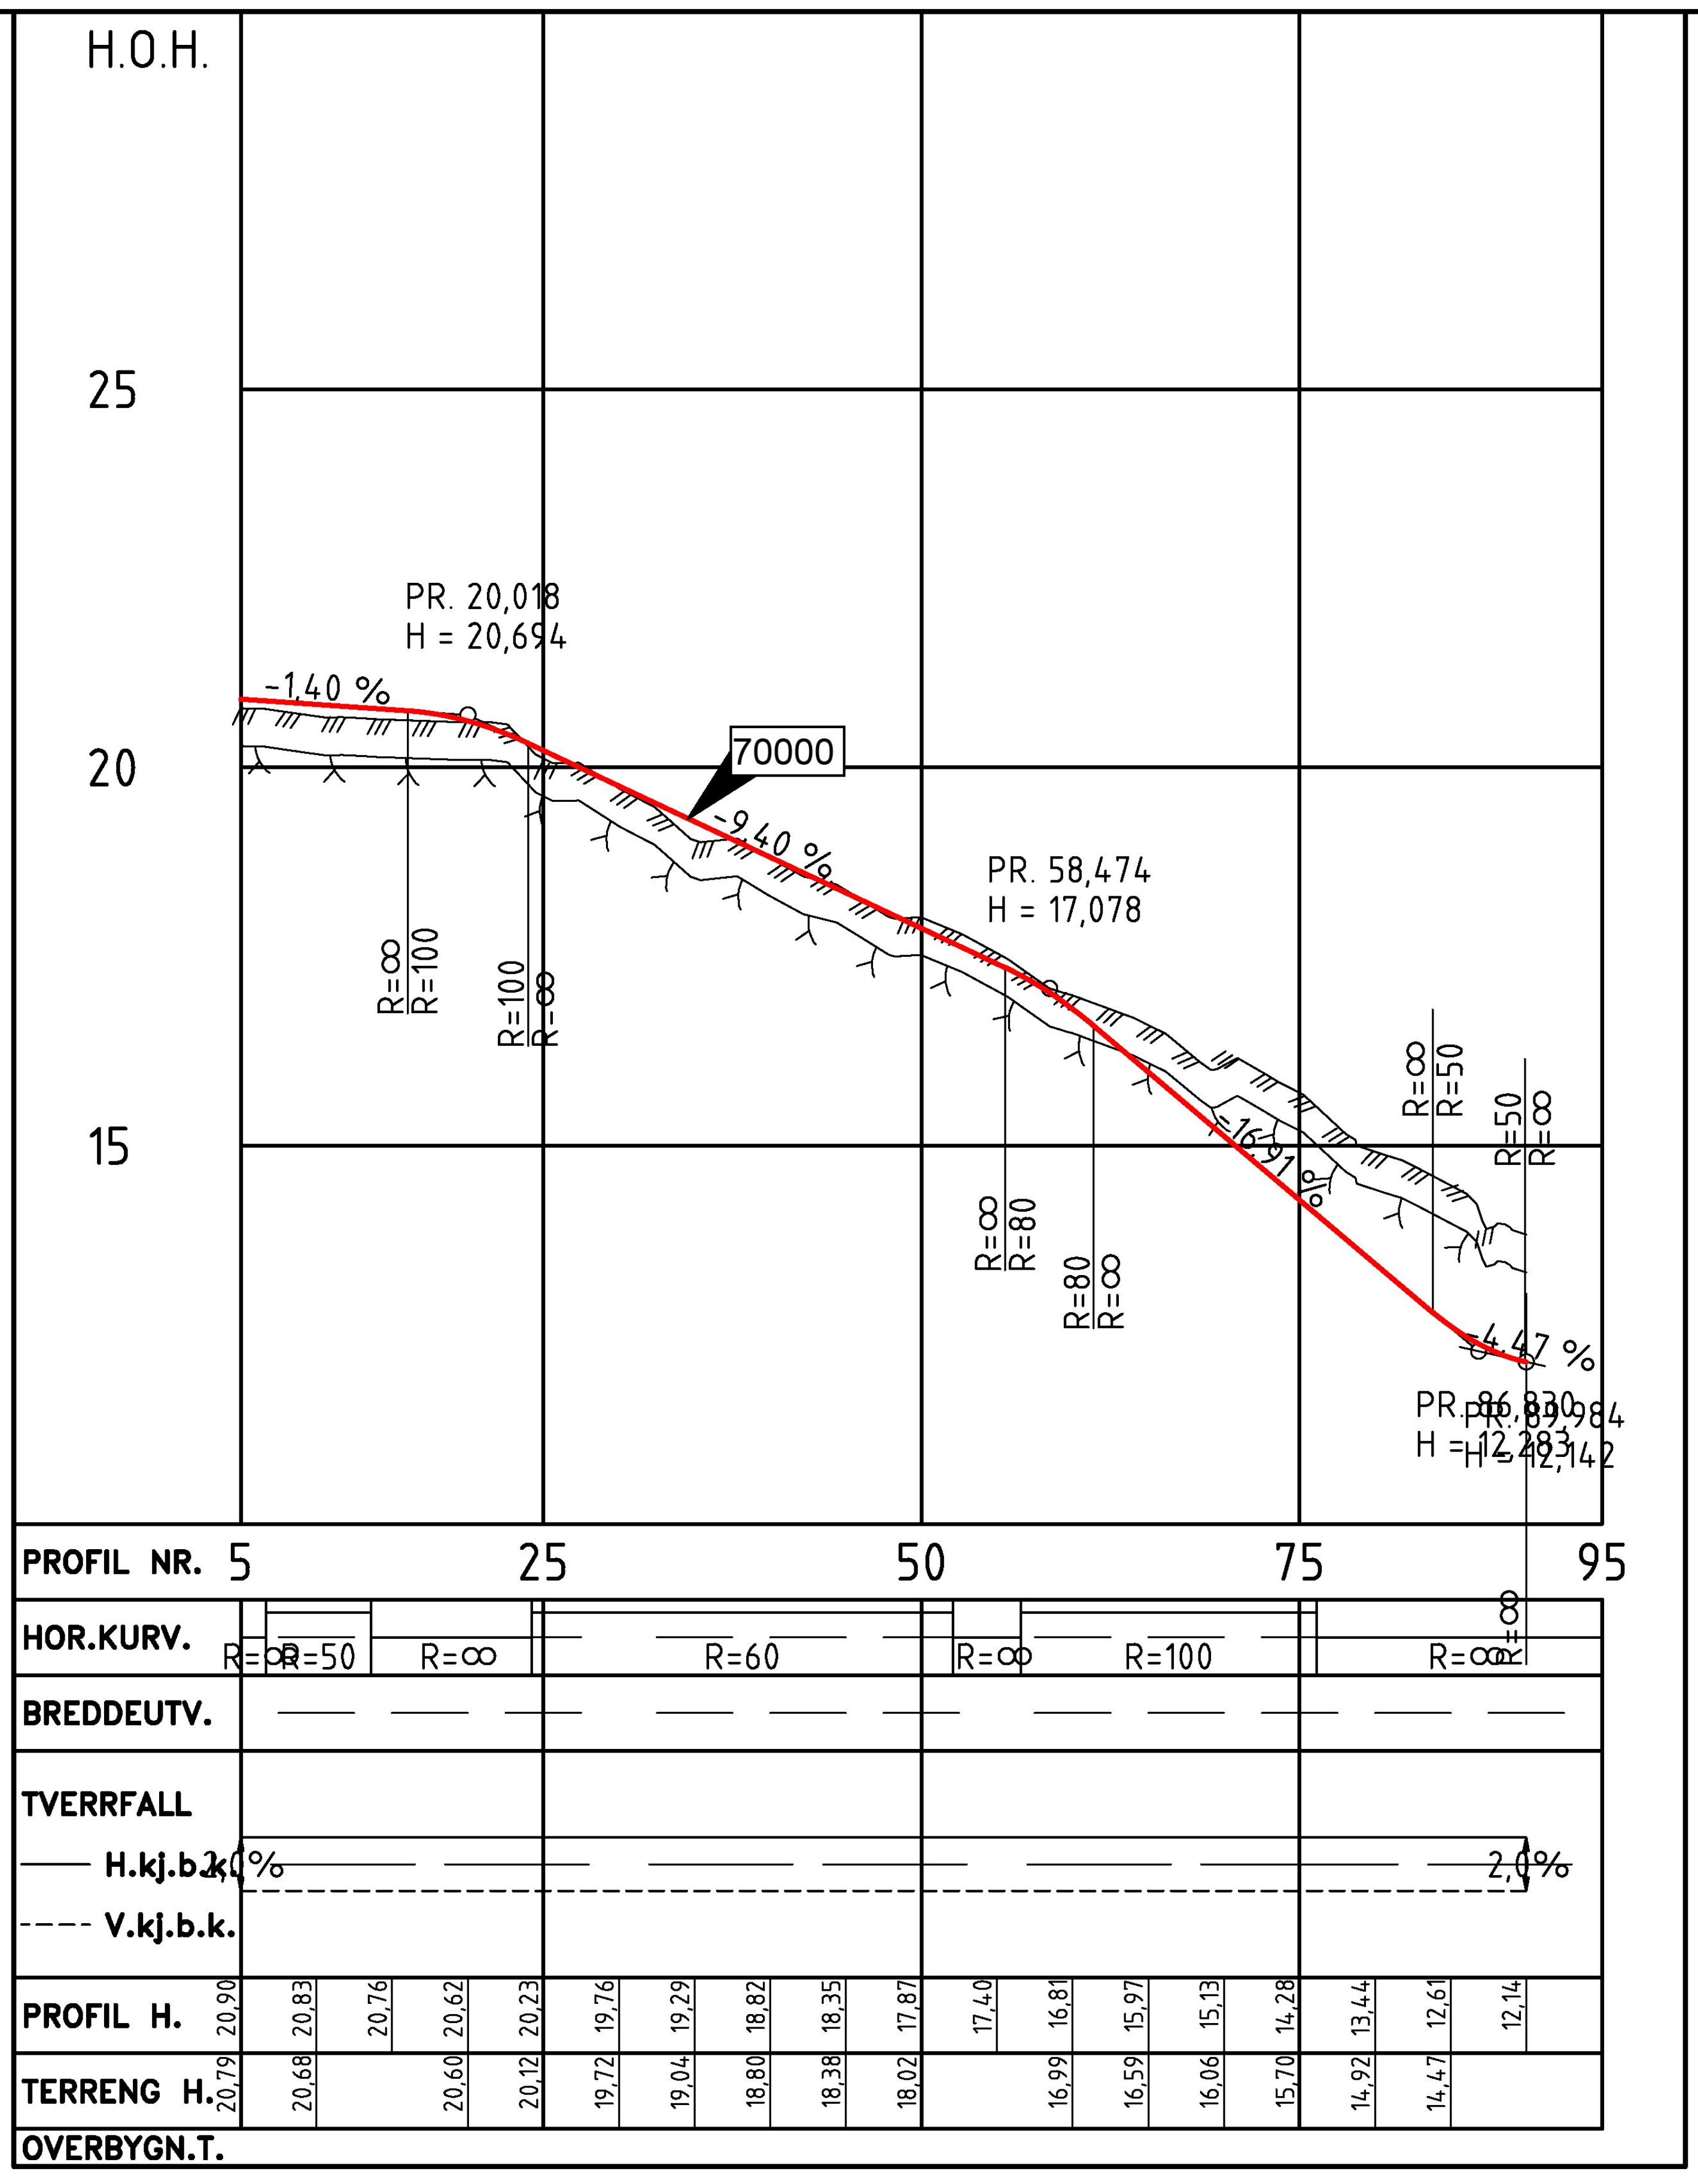
H.O.H.
25
20
15
PR. 20,018
H = 20,694
-1,40 %
70000
-9,40 %
PR. 58,474
H = 17,078
-16,91 %
-4,47 %
PR. 86,830
H = 12,283
PR. 89,984
H = 12,142
R=∞
R=100
R=100
R=∞
R=∞
R=80
R=80
R=∞
R=∞
R=50
R=50
R=∞
PROFIL NR. 5 25 50 75 95
HOR.KURV. R=∞ R=-50 R=∞ R=60 R=∞ R=100 R=∞ R=∞
BREDDEUTV.
TVERRFALL
H.kj.b.k. 2,0% 2,0%
V.kj.b.k.
PROFIL H. 20,90 20,83 20,76 20,62 20,23 19,76 19,29 18,82 18,35 17,87 17,40 16,81 15,97 15,13 14,28 13,44 12,61 12,14
TERRENG H. 20,79 20,68 20,60 20,12 19,72 19,04 18,80 18,38 18,02 16,99 16,59 16,06 15,70 14,92 14,47
OVERBYGN.T.

X7569600
X7569550
X7569500
Y480500
Y480550
Y480600
Y480650
Y480700
Y480750
17/56
16/254
17/3
16/2
16/280
16/284
70000
70100
KV1
KV2
Leirosen
Kongsvatnveien
R=60
R=∞
R=50
R=20
R=100
R=-40
R=-30
R=300
R=-27,5
R=-39
R=-19
50
100
150
200
250
300
350
400
450
0
35
Tomter og tilpasning av terreng mellom ny vei og tomter ikke vist
Tomter og tilpasning av terreng mellom ny vei og tomter ikke vist
Tomter og tilpasning av terreng mellom ny vei og tomter ikke vist
Tomter og tilpasning av terreng mellom ny vei og tomter ikke vist

TIL GODKJENNING 2025-06-27

Rev.	Dato	Beskrivelse	Utarbeidet	Fagkontroll	Godkjent
E01	2025-06-27	For godkjennelse hos myndigheter	HN	JoTor	LEISKO

Leirosen EiendomAS

Målestokk (gjelder A1)
1:500/100

Leirosan

Plan og profil
KV1 P.375-455, 70000 og 70100

Norconsult

Oppdragsnummer: 52104103
Tegningsnummer: C02
Revisjon: E01

N:\5210\45\52104103\BIM\Veg\Modell\IT_GEOM_2025.dwg - HN - Plottet: 2025-06-27, 08:56:2 - LAYOUT = C02 - XREF = Grunnkart

PROFIL NR.	PROFIL H.	TERRENG H.
0	10,39	10,38
5	10,29	9,35
10	10,19	7,96
15	10,10	
20	10,00	7,87
25	9,90	
30	9,82	7,97
35	9,78	
40	9,78	8,16
45	9,83	
50	9,89	8,42
55	10,00	8,65
60	10,11	8,95
65	10,22	9,45
70	10,33	9,99
75	10,46	9,59
80	10,66	9,49
85	10,94	9,90
90	11,27	10,57
95	11,60	11,38
100	11,94	12,17
105	12,27	12,45
110	12,61	12,68
115	12,95	12,87
120	13,28	14,39
125	13,62	15,35
130	13,95	15,87
135	14,29	
140	14,62	18,45
145	14,96	19,20
150	15,24	17,30
155	15,43	17,46
160	15,51	18,01
165	15,50	19,64
170	15,44	20,52
175	15,38	20,53
180	15,32	19,44
185	15,26	
190	15,20	21,06
195	15,15	
200	15,09	19,32
205	15,03	
210	14,97	17,88
215	14,91	
220	14,81	16,52
225	14,61	16,35
230	14,31	15,91
235	13,93	15,12
240	13,53	14,52
245	13,13	14,54
250	12,73	14,24
255	12,33	
260	11,93	14,92
265	11,53	
270	11,13	15,41
275	10,73	
280	10,33	10,83
285	9,94	
290	9,54	10,76
295	9,14	
300	8,74	11,23
305	8,34	
310	7,94	9,83
315	7,54	9,57
320	7,14	9,27
325	6,74	9,07
330	6,34	8,96
335	5,94	7,97
340	5,55	7,65
	5,45	

Tomter og tilpasning av
terreng mellom ny vei og
tomter ikke vist

Tomter og tilpasning av
terreng mellom ny vei og
tomter ikke vist

Tomter og tilpasning av
terreng mellom ny vei og
tomter ikke vist

TIL GODKJENNING 2025-06-27

Rev.	Dato	Beskrivelse	Utarbeidet	Fagkontroll	Godkjent
E01	2025-06-27	For godkjennelse hos myndigheter	HN	JoTor	LEISKO

Leirosen EiendomAS

Målestokk (gjelder A1)
1:500/100

Leirosan

Plan og profil
KV2

Norconsult

Oppdragsnummer
52104103

Tegningsnummer
C03

Revisjon
E01

"N:\521\04\52104103\BIM\Veg\Modell\IT_GEOM_2025.dwg - HN - Plottet: 2025-06-27, 08:56:41 - LAYOUT = C03 - XREF = Grunnkart"