


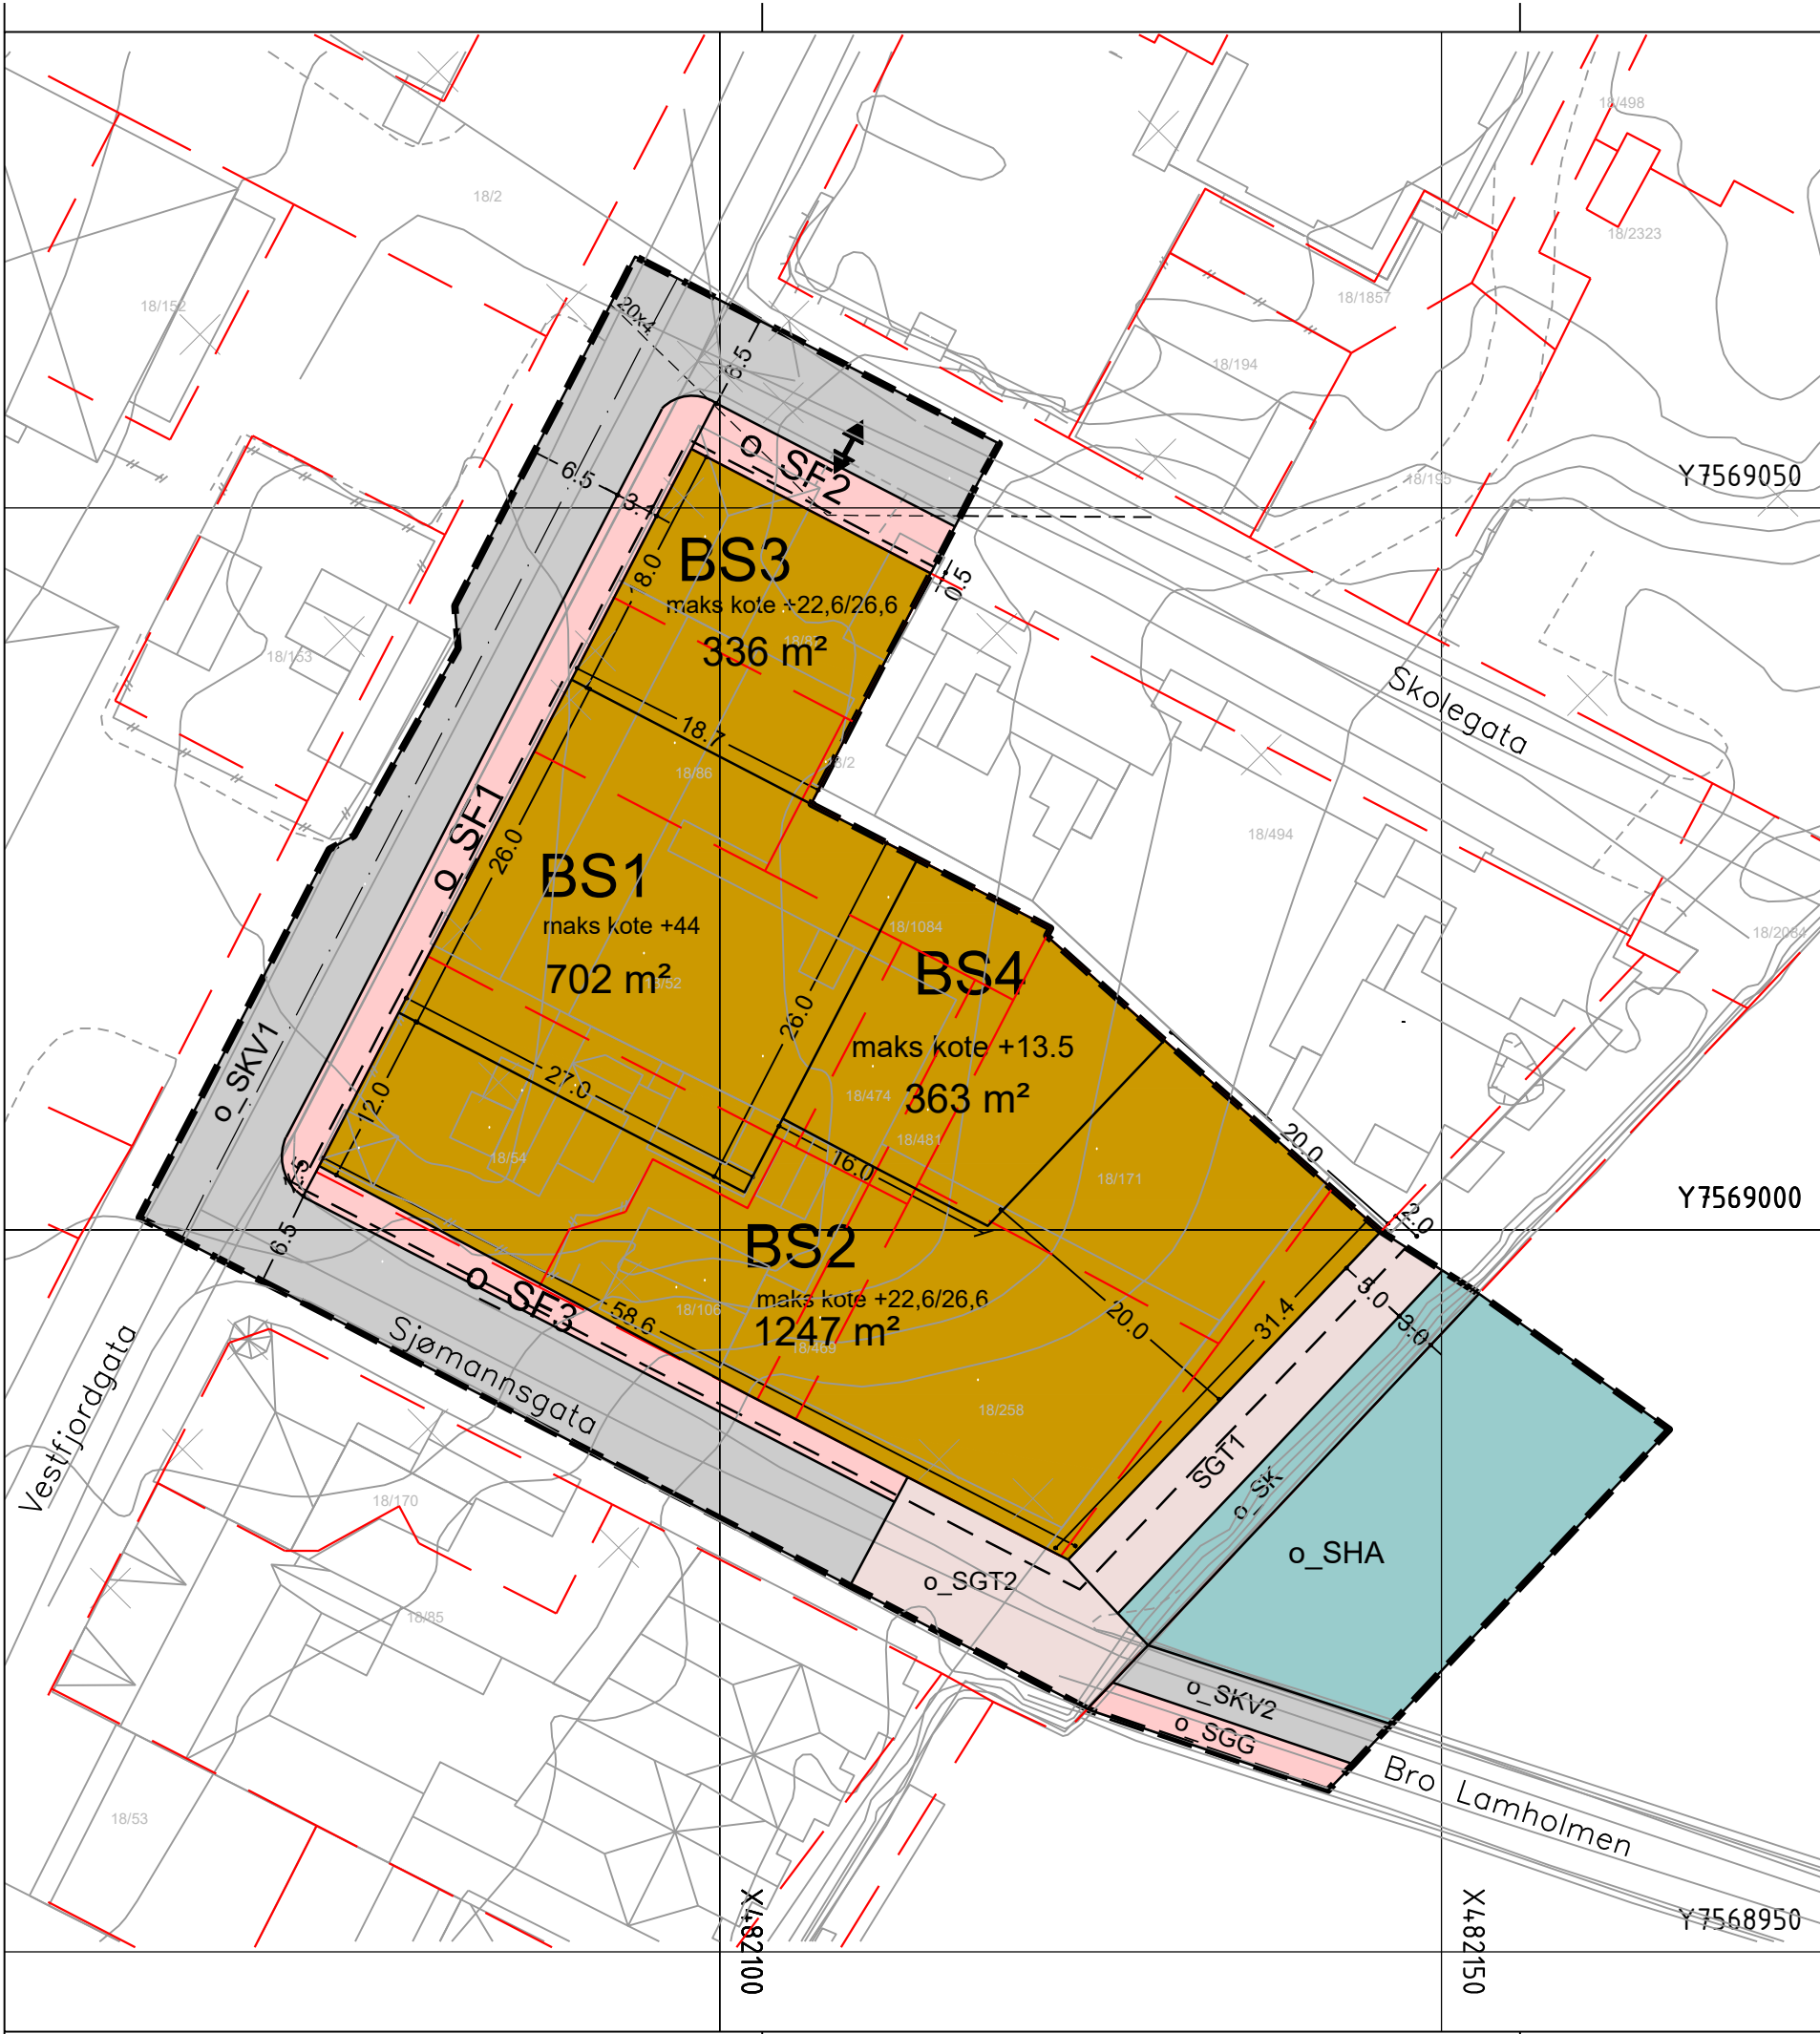

Tegnforklaring

Reguleringsplan PBL 2008

§12-5. Nr. 1 - Bebyggelse og anlegg

BS Sentrumsformål

§12-5. Nr. 2 - Samferdselsanlegg og teknisk infrastruktur

SKV Kjøreveg

SF Fortau

SGT Gatetun

SGG Gangveg/gangareal/gågate

SHA Havn

SK Kai

Linjesymbol

- Formålsgrense
- Plangrense
- Byggegrense
- Regulert senterlinje
- Frisiktlinje
- Måle og avstandslinje

Punktsymboler

- Avkjørsel - både inn og utkjøring

Kartopplysninger

Kilde for basiskart: Vågan kommune
Dato for basiskart: Juni 2017
Koordinatsystem: UTM sone 33 basert på EUREF89/WGS84
Høydegrunnlag: NN2000

Ekvidistanse 1 m
Kartmålestokk: 1:500
0 6 12,5 19 25m



Detaljregulering
Havnestrøket

Med tilhørende reguleringsbestemmelser

Arealplan-ID:
1865_Forslag

Forslagstiller:
Frikar AS v/ Eiendomsspar AS

SAKSBEHANDLING ETTER PLAN- OG BYGNINGSLOVEN

Dato	Revisjon			
Dato	Revisjon			
Dato	20.10.2020	Revisjon	Endret formål, formålsgrenser og regulerte høyder	20.10.2020
Kommunestyret sitt vedtak				
Ny 2. gangs behandling				
Offentlig ettersyn fratil				
2. gangs behandling				
Offentlig ettersyn fra.....til				
1. gangs behandling				18.03.2019
Kunngjøring av oppstart av planarbeid				05.01.2016
Oppstartsmøte.....				03.06.2015

PLANEN ER UTARBEIDET AV:

VINDVEGGEN

TEGNNR. DATO SIGN.
07.12.2018 GBB

Det bekreftes at planen er i samsvar med kommunestyrets vedtak av

Dato Plansig