


Filnavn: G:\2025000\A206773\0-B\A\3.7_Tegninger\Plan\A206773\A206773.dwg
 Tegning nr.: A206773
 Prosjekt: Veg R2000 - Parkgata
 Dato: 30.03.2022
 Tegnet av: ELSI
 Saksbehandler: ELSI
 Saksbehandlingsnr.: A206773
 Oppdragsnr.: A206773
 Oppdragsnavn: Veg R2000 - Parkgata
 Tegning nr.: A206773

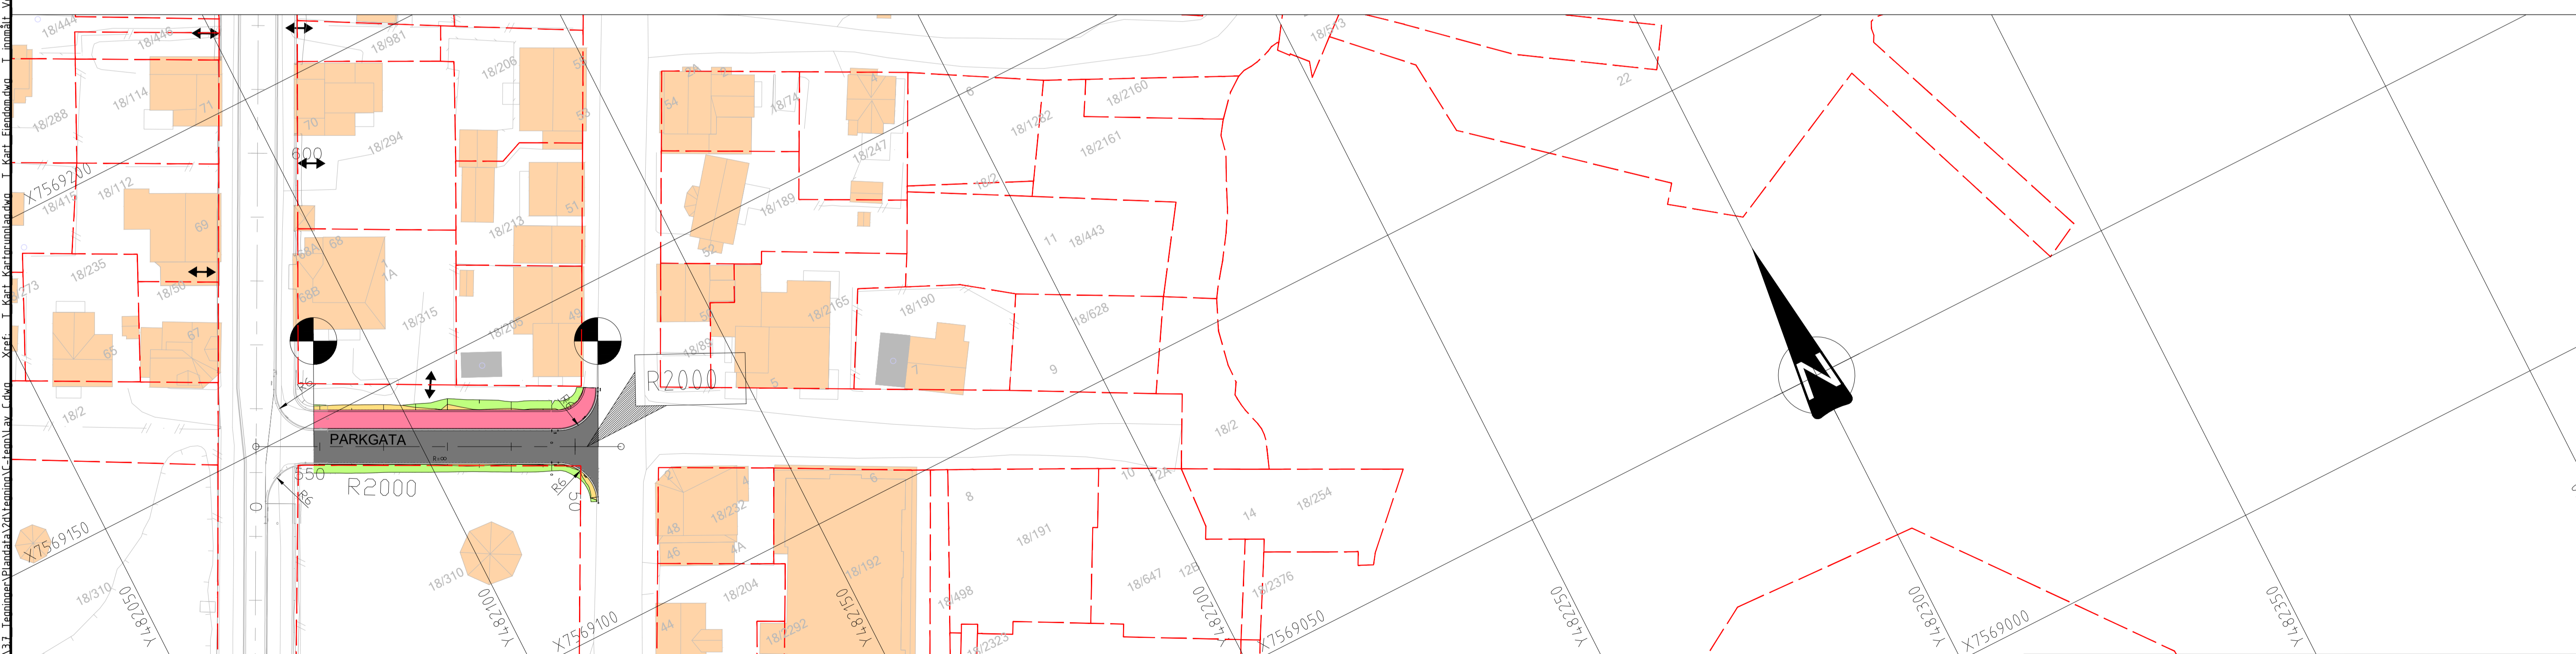

TEGNFORKLARING

- PROSJEKTERT:
- KJØREBANE
 - SKULDER
 - FORTAU
 - SKJÆRING/ FYLING
 - TILBAKEFYLLING

- PARSELLGRENSE
- HENVISNING TIL VEGMODELL

- EKSISTERENDE:
- EIENDOMSGRENSE
 - AVKJØRSEL

MERKNADER

KOORDINATSYSTEM EUREF 89 UTM SONE 33
 HØYDEGRUNNLAG NN2000

NB! FORTAU ASFALTERES FRAM TIL BYGG/ TRAPP/STØTTEMUR

Rev.	Dato	Revideringen gjelder	Nr.	Saksb.	Sidem.k.	Oppdr.a.
Vågan Kommune			Tegnet av	ELSI	Saksbehandler	ELSI
Storgata Svolvær			Sidemannskont.	ERGL	Oppdragsansvarlig	RYPN
Plan og profil veg R2000 -Parkgata			Fag	VEG	Målestokk	1:500 (A1) 1:1000 (A3)
			Dato	30.03.2022	Status	TILBUDSTEGNING
COWI			Oppdragsnr.	A206773	Tegning nr.	Rev.
					C04	