


Filnavn: G:\2025000\A206773\10-BM\3.7_Tegninger\Plandata\2025\Tegning\U-Term\Var_Udreg_Xref_1_Gesam.dwg
Format: A1

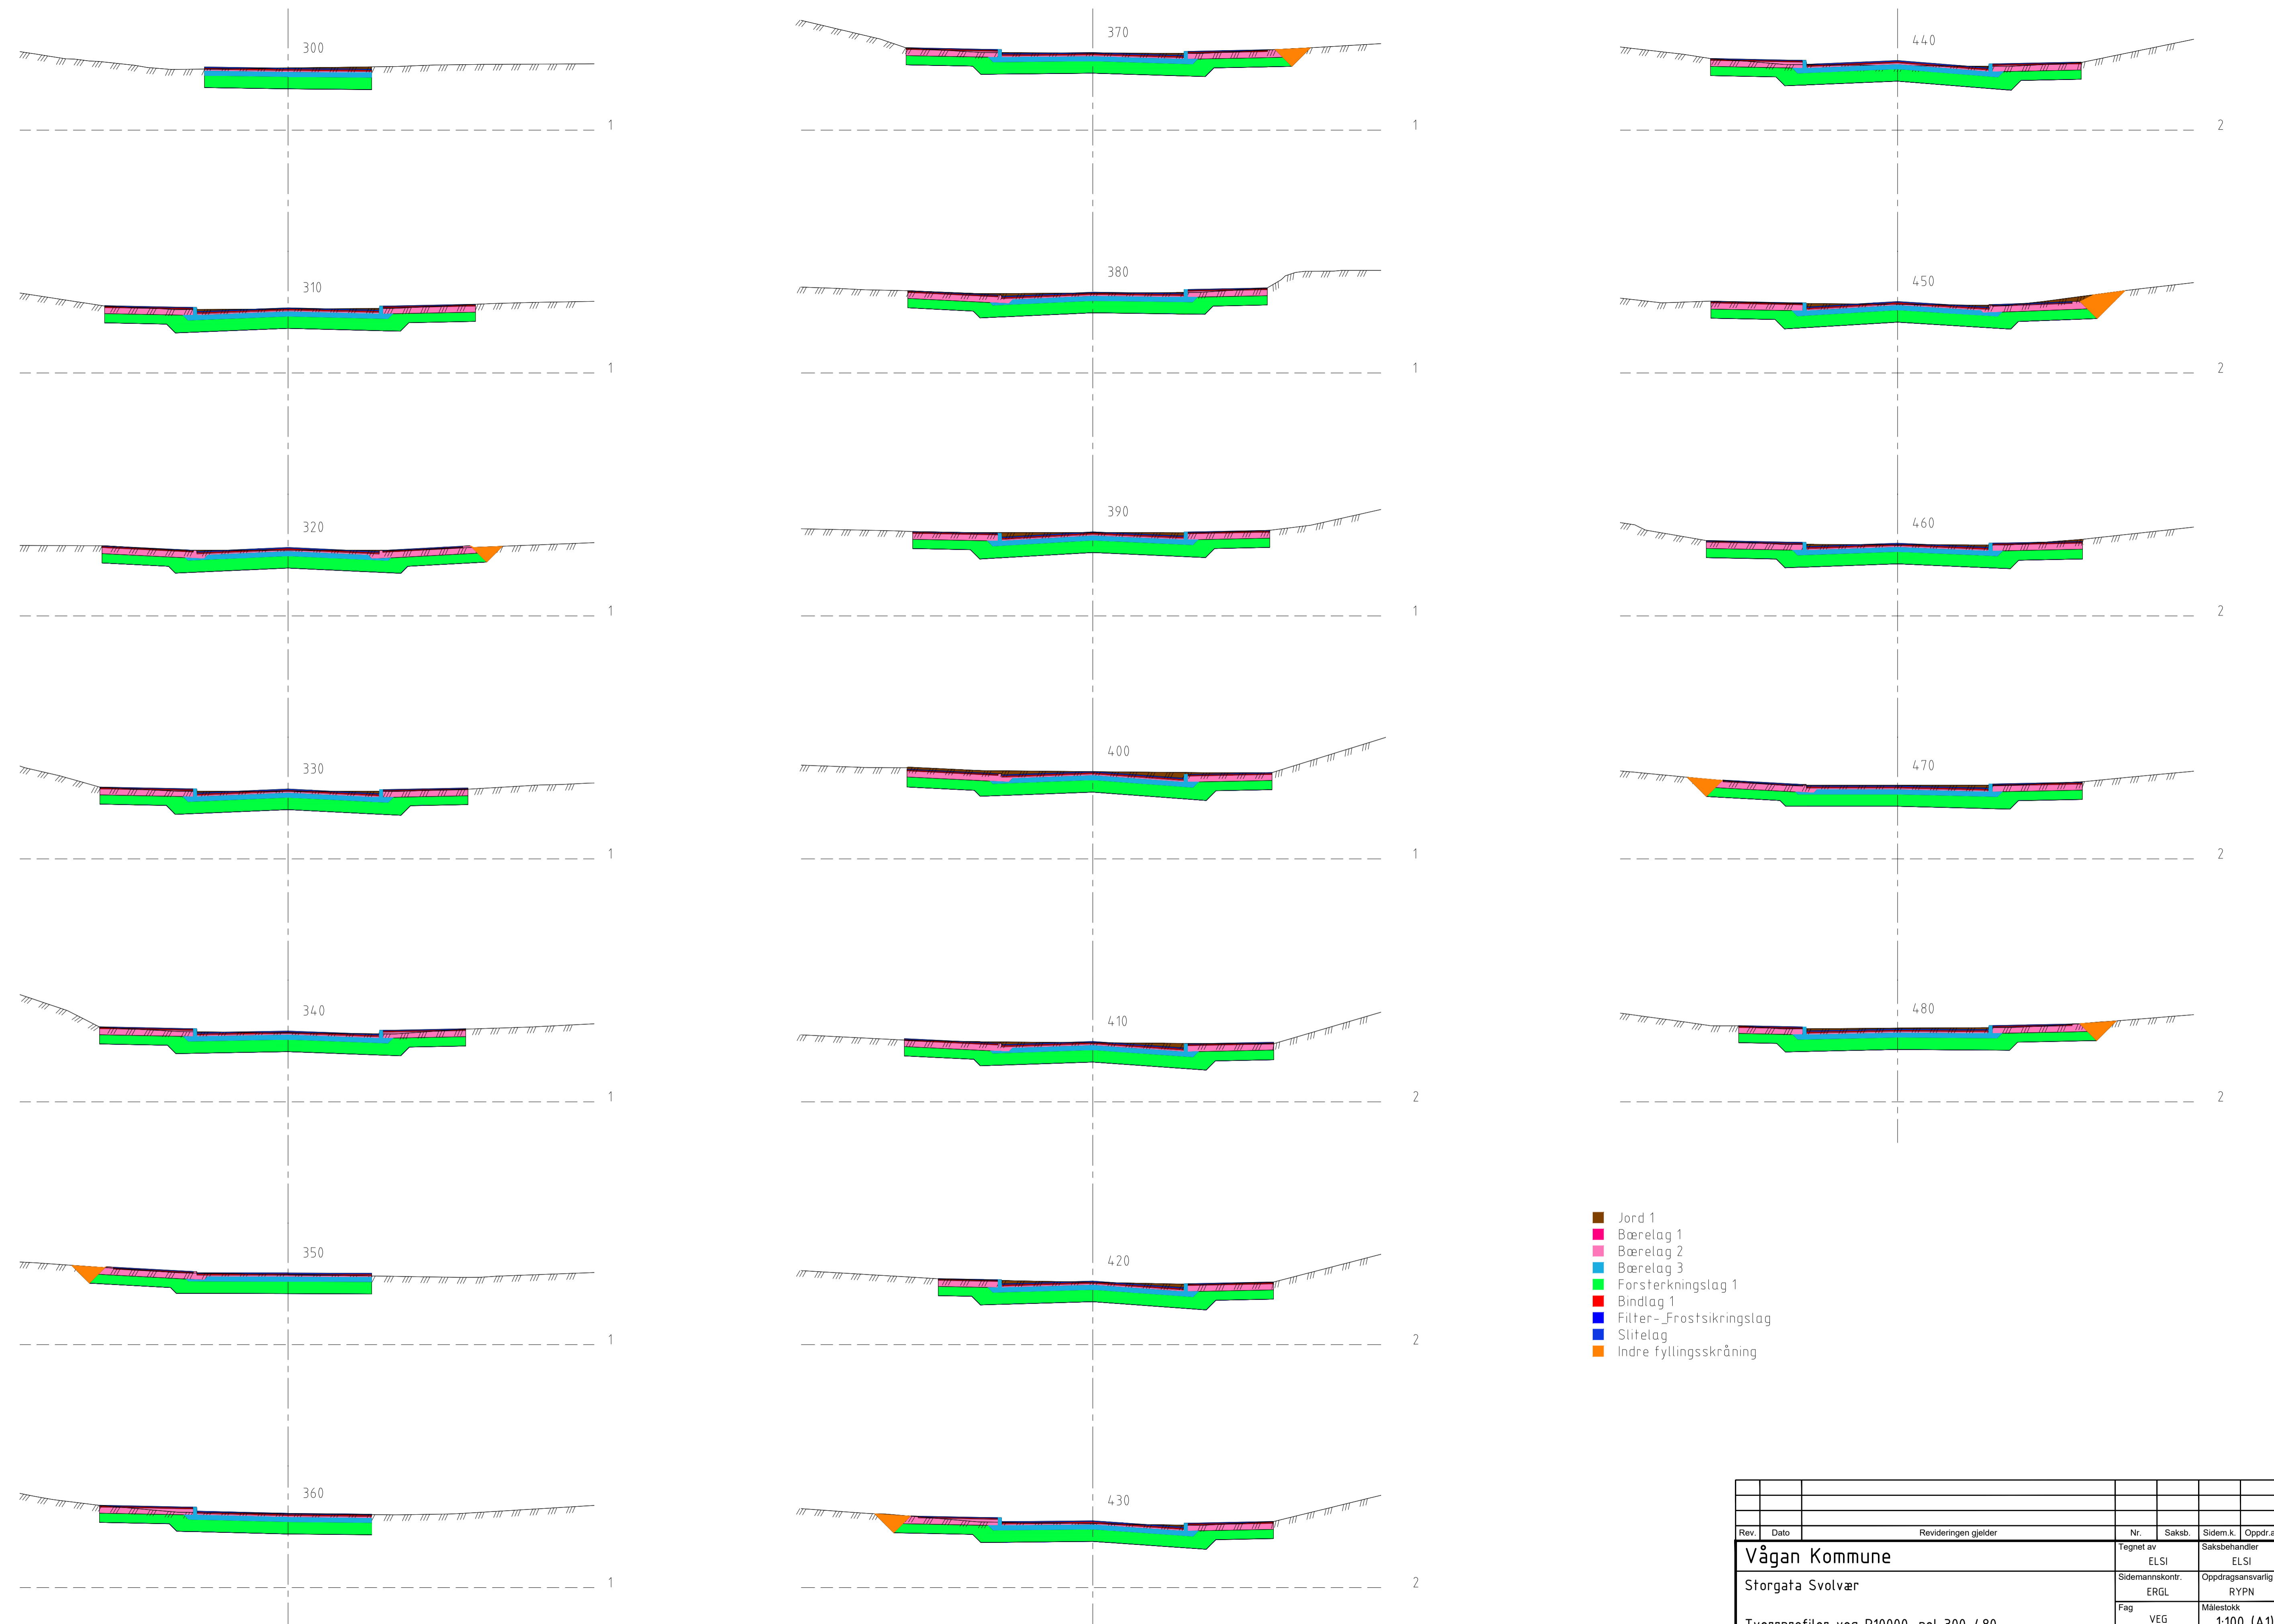

- Jord 1
- Bærelag 1
- Bærelag 2
- Bærelag 3
- Forsterkningslag 1
- Bindlag 1
- Filter_ Frosstikringslag
- Slitelag
- Indre fyllingskråning

Rev.	Dato	Revideringen gjelder		Nr.	Saksb.
Tegnet av		Saksbehandler			
ELSI		ELSI			
Sidemannskont.		Oppdragsansvarlig			
ERGL		RYPN			
Fag		Målestokk			
VEG		1:100 (A1)			
Dato		1:200(A3)			
30.03.2022					
Oppdragsnr.			Status		
A206773			TILBUDSTEGNING		
Tegning nr.			Rev.		
			U03		

COWI

