
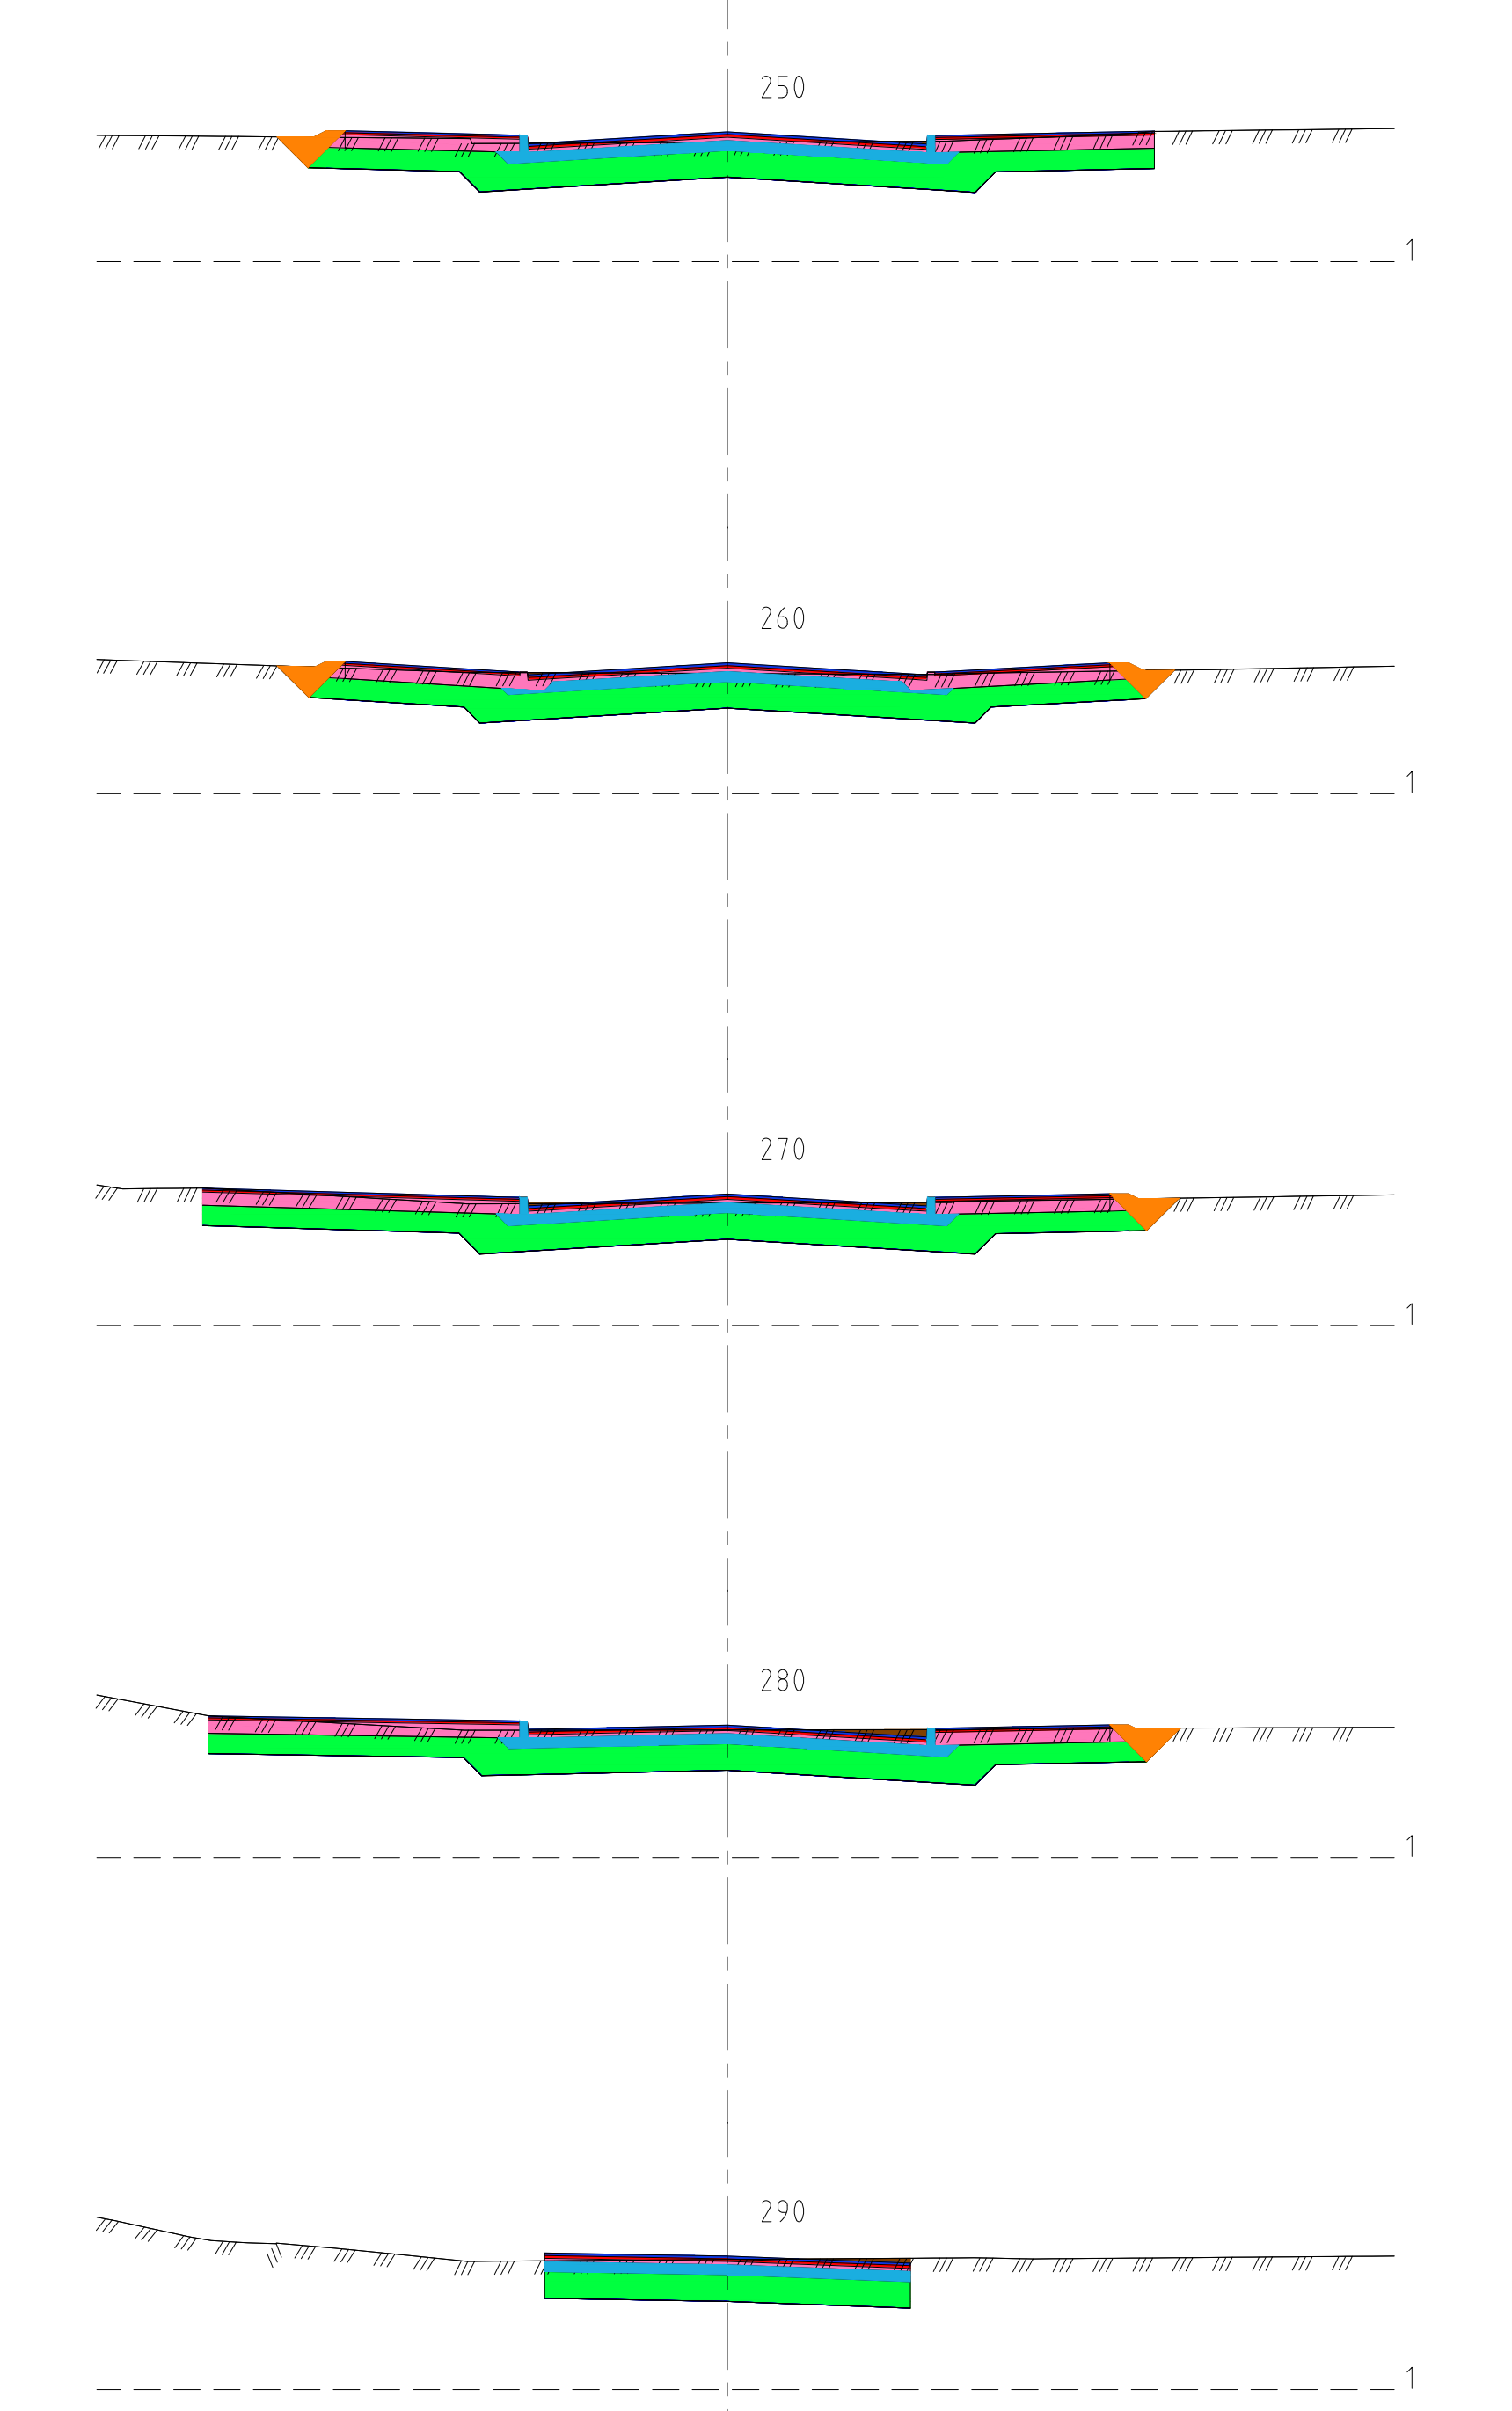
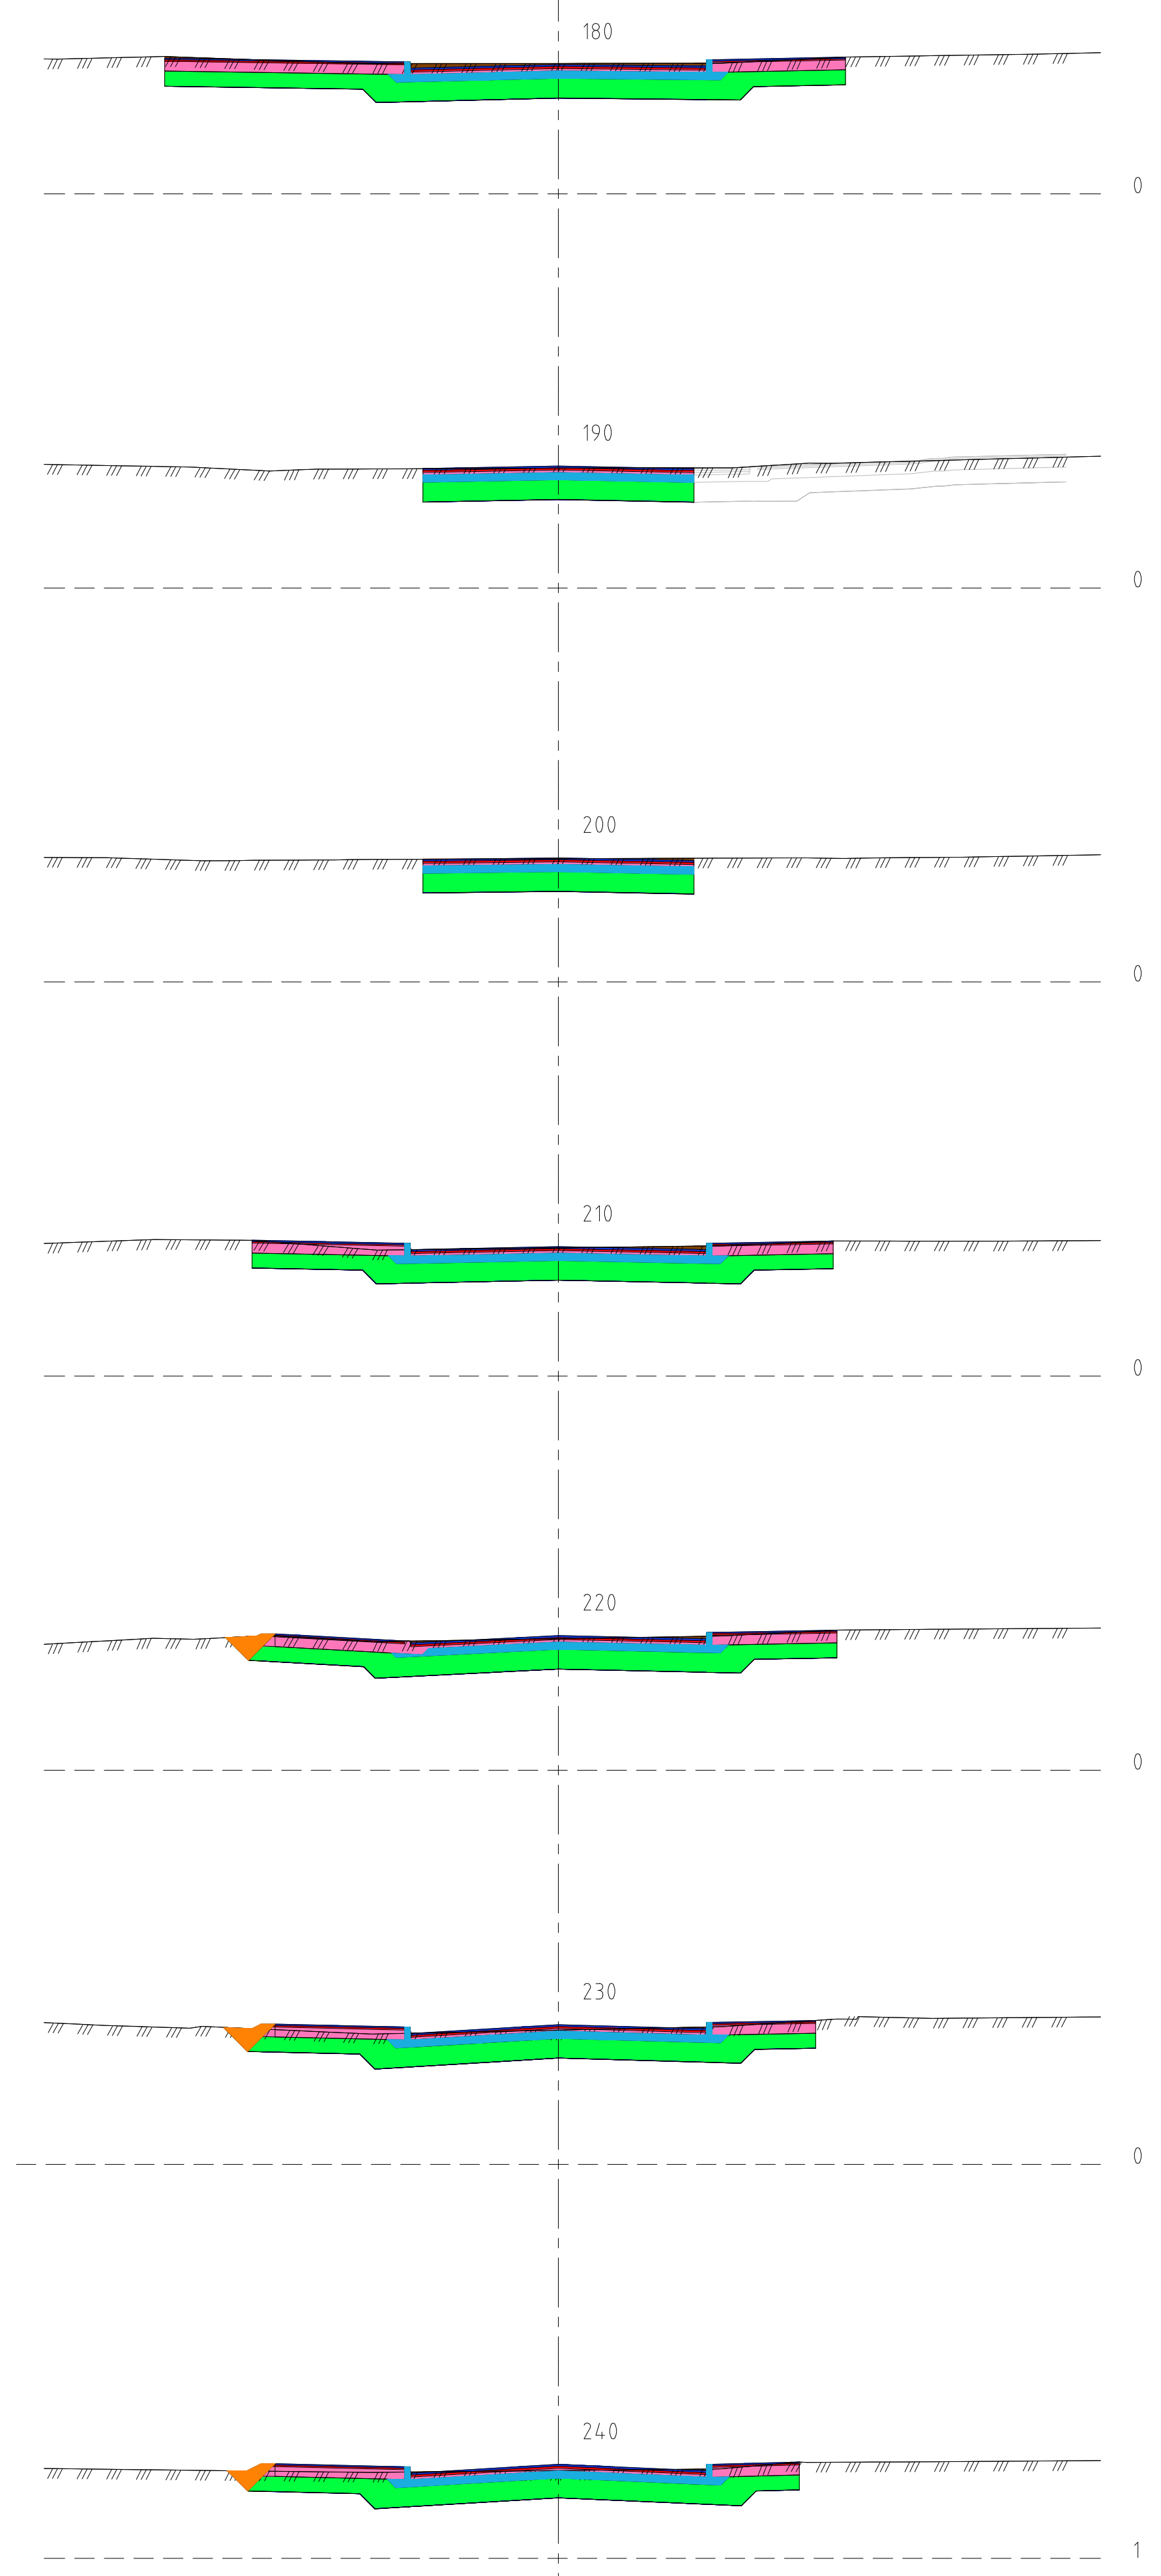


Filnavn: G:\2025000\A206773\10-BHM\3.7_Tegninger\Plandata\20\Tegning\U_trem\Uar_Udvaq_Xref... I Besem.dwg
Format: A1

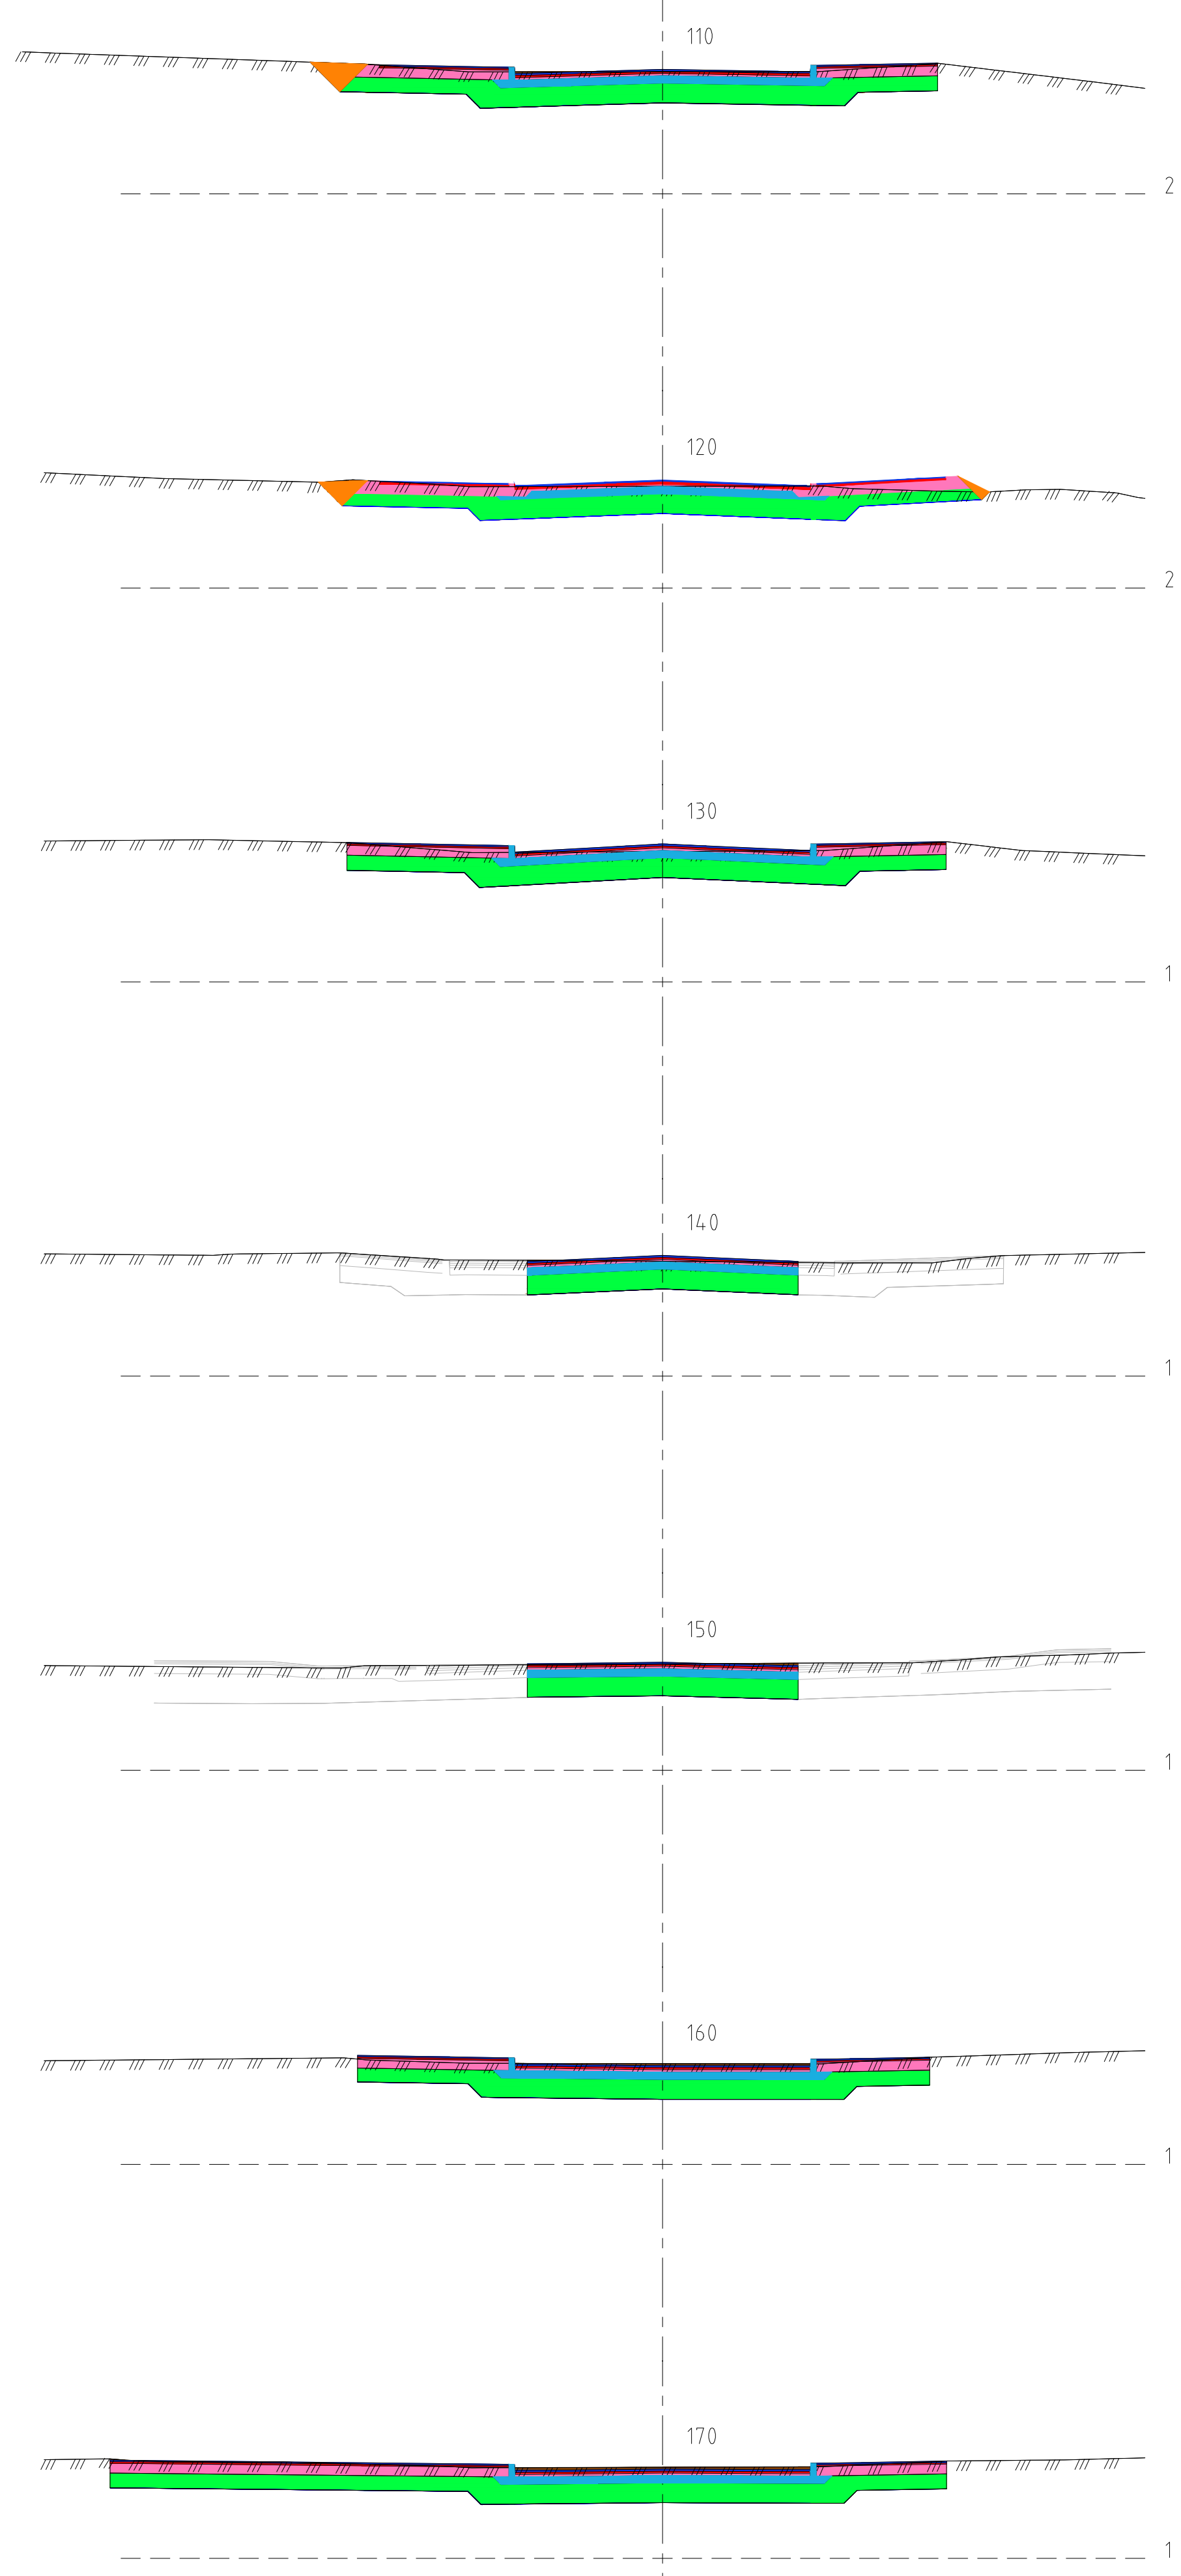

- Jord 1
- Bærelag 1
- Bærelag 2
- Bærelag 3
- Forsterkningslag 1
- Bindlag 1
- Filter-/Frostsikringslag
- Slitelag
- Indre fyllingskråning

| | | | | | |
|---------------------------------------|------|----------------------|----------------|-------------------|----------|
| | | | | | |
| Rev. | Dato | Revideringen gjelder | Nr. | Saksb. | Sidem.k. |
| Vågan Kommune | | | Tegnet av | Saksbehandler | |
| Storgata Svolvær | | | ELSI | ELSI | |
| Tverrprofiler veg R10000, pel 110-290 | | | Sidemannskont. | Oppdragsansvarlig | |
| | | | ERGL | RYPN | |
| | | | Fag | Målestokk | |
| | | | VEG | 1:100 (A1) | |
| | | | Dato | 1:200(A3) | |
| | | | 30.03.2022 | | |
| COWI | | | Oppdragsnr. | Status | |
| | | | A206773 | TILBUDSTEGNING | |
| | | | Tegning nr. | Rev. | |
| | | | | U02 | |