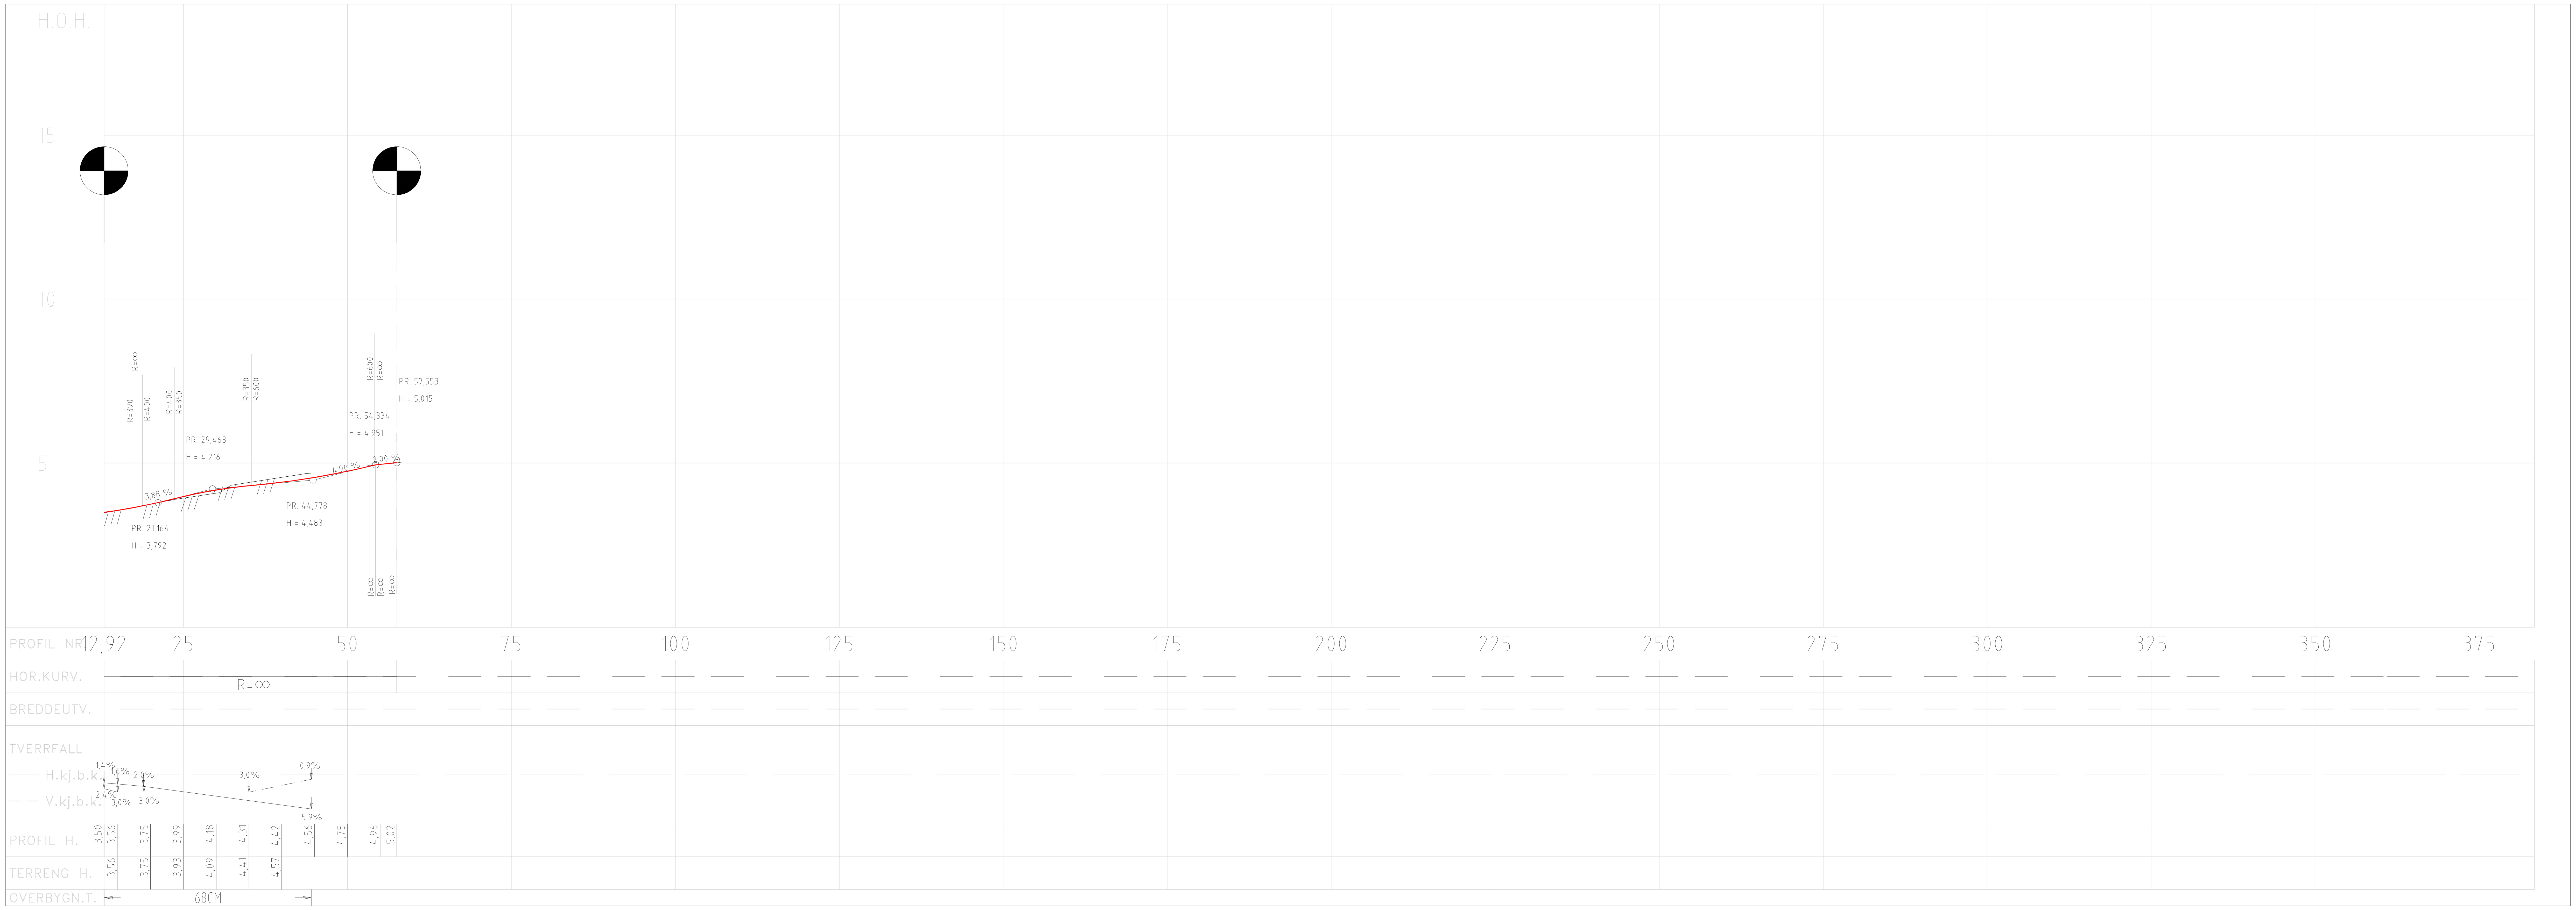

TEGNFORKLARING

PROSJEKTERT:

- KJØREBANE
- SKULDER
- FORTAU
- SKJÆRING/ FYLLING
- VEGETASJON

- PARSELLGRENSE
- XXXX HENVISNING TIL VEGMODELL

EKSISTERENDE:

- EIENDOMSGRENSE
- AVKJØRSEL

MERKNADER

KOORDINATSYSTEM EUREF 89 UTM SONE 33

HØYDEGRUNNLAG NN2000

Rev.	Dato	Revideringen gjelder	Nr.	Saksb.	Sidem.k.	Oppdr.a.

Vågan Kommune	Tegnet av: ELSI	Saksbehandler: ELSI
Storgata Svolvær	Sidemannskontr.: ERGL	Oppdragsansvarlig: RYPN
Plan og profil veg R4000 - Johan E. Paulsens gate	Fag: VEG; Dato: 30.03.2022	Målestokk: 1:500 (A1) 1:1000 (A3)
COWI RIF	Oppdragsnr.: A206773; Tegning nr.: C05	Status: TILBUDSTEGNING; Rev.:

Format: A1 Filnavn: O:\A205000\A206773\10-BIM\3.7 Tegninger\Plandata\2d\tegning\C-tegn\Lay_C.dwg Xref: T_Kart_Kartgrunnlag.dwg T_Kart_Eiendom.dwg T_innmålt_Veglinjer_3D.dwg Fasder mot fortau - 3D.dwg T_Skilt.dwg T_Geom.dwg

Plot: ELSI 31.03.2022 08:40:02