


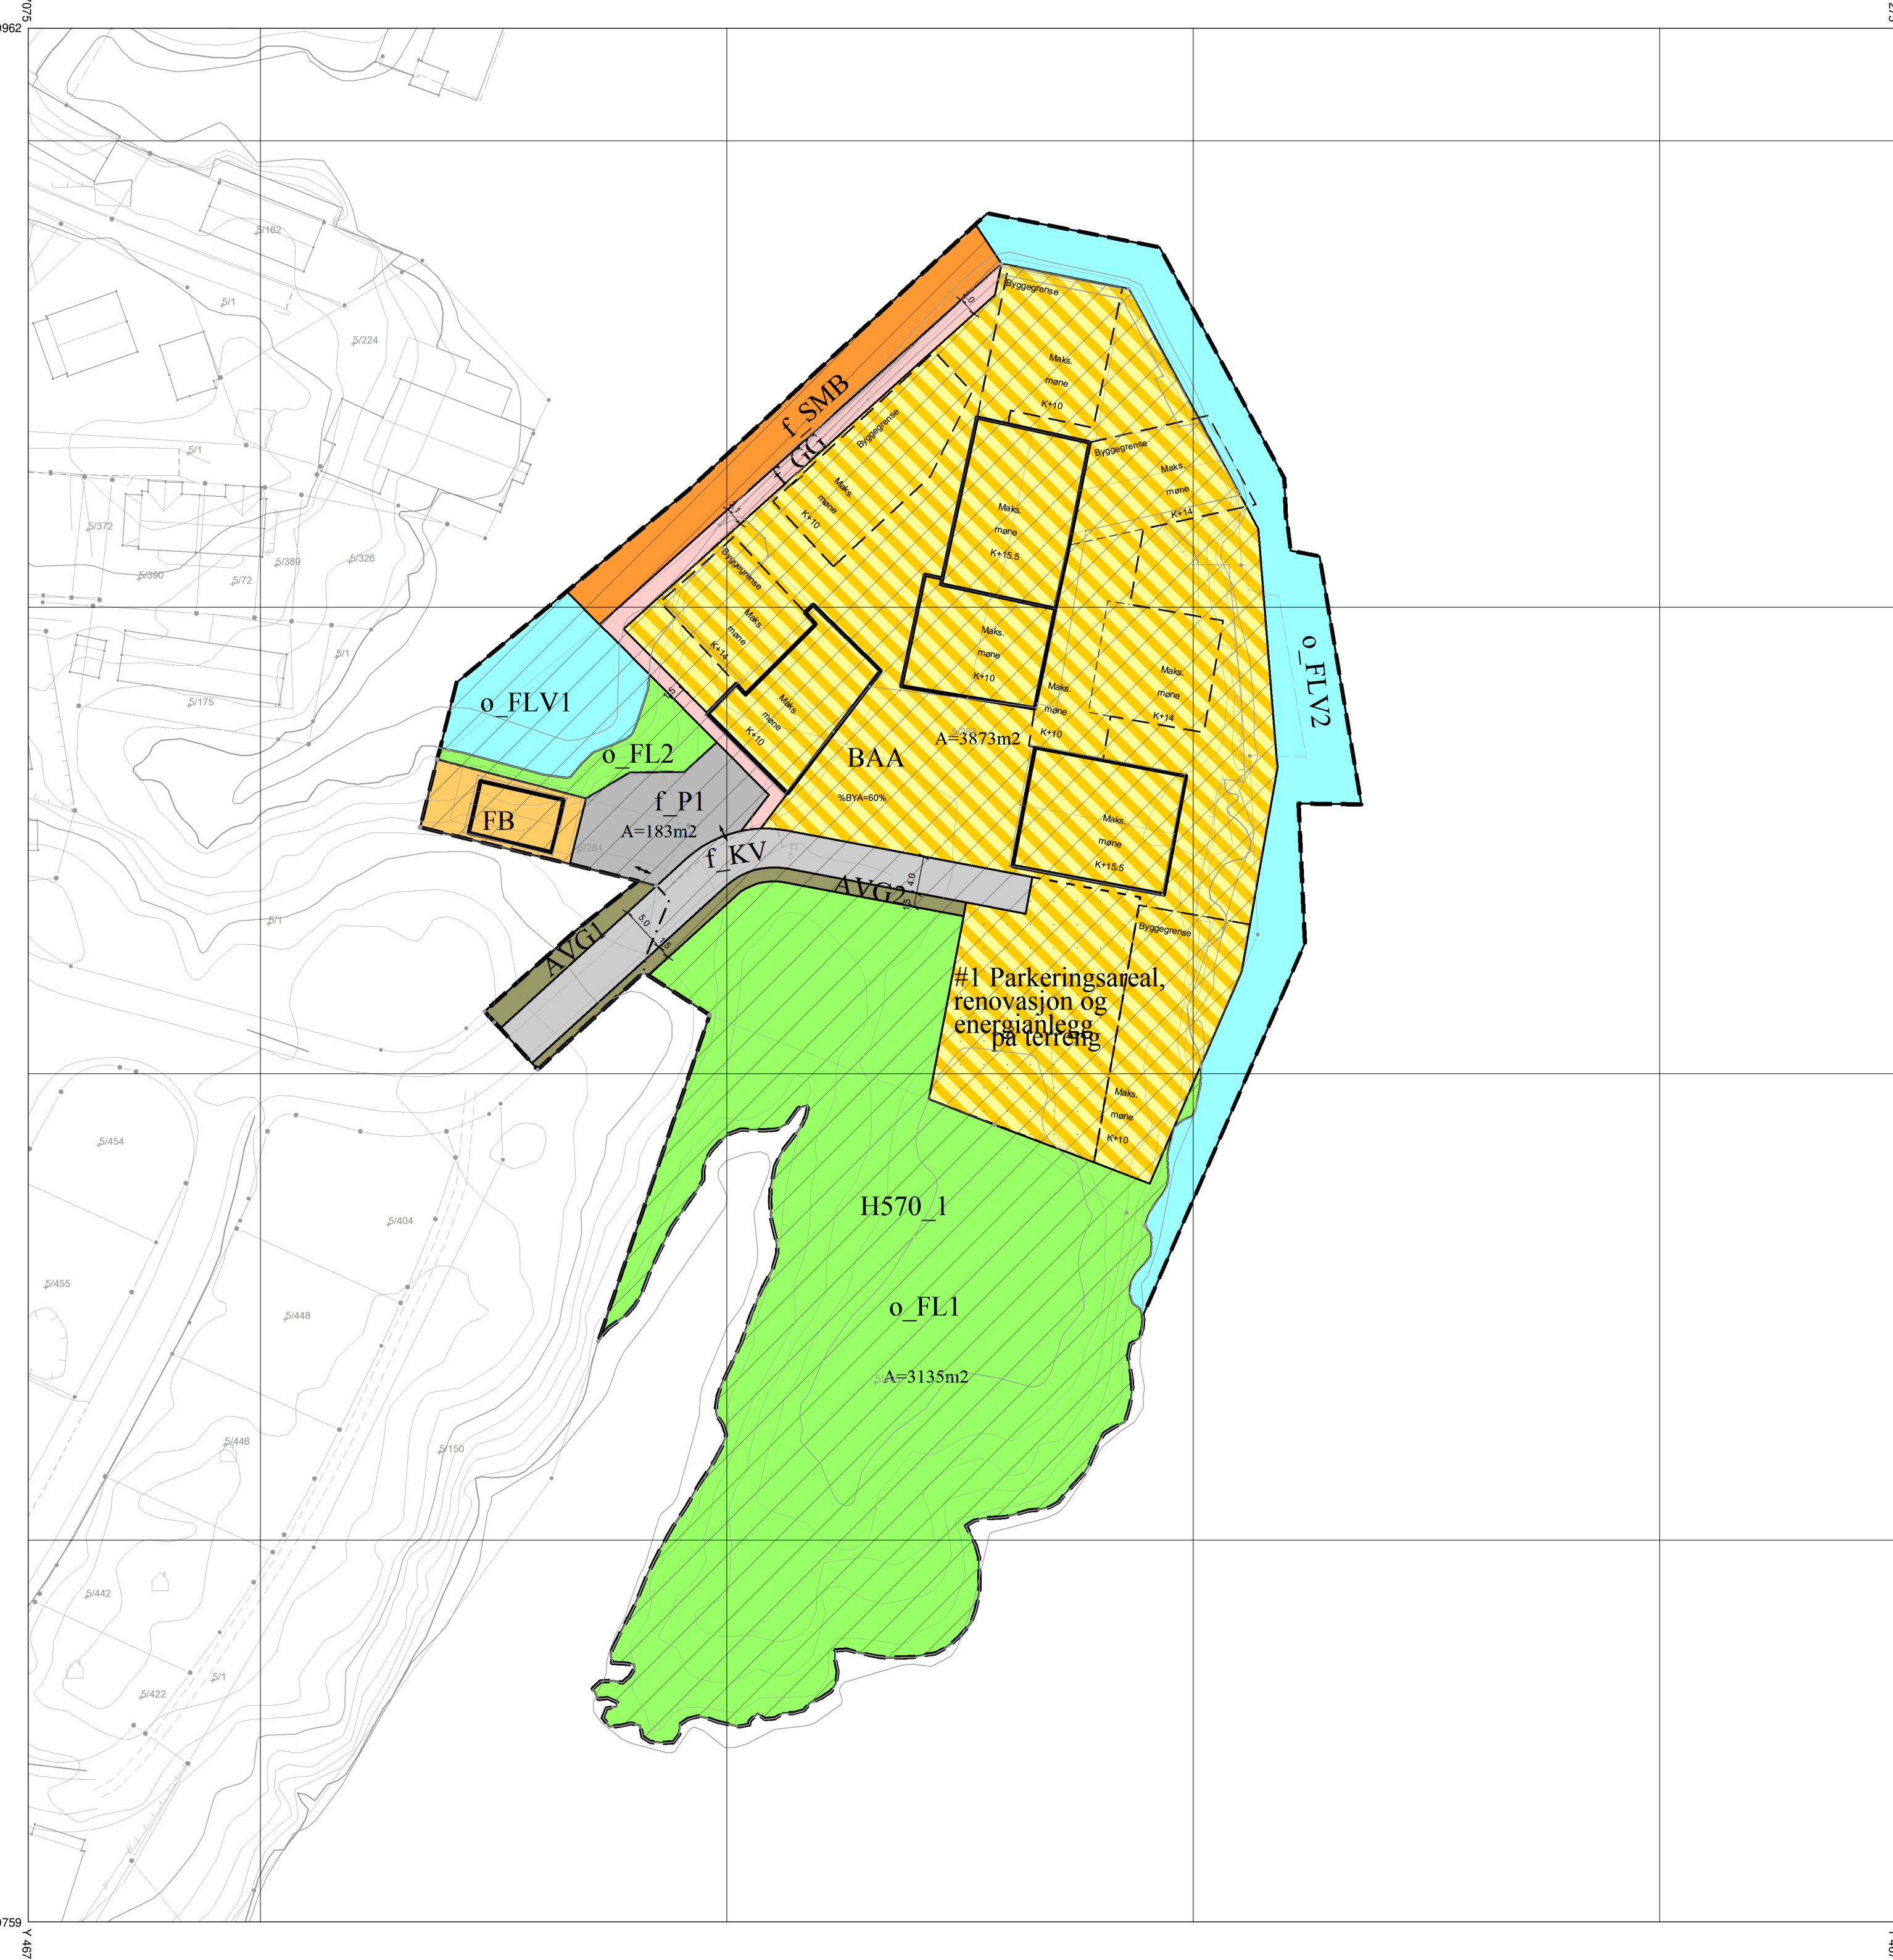

KOMMUNESTYREVEDTAK
I medhold av § 12-12 i plan- og bygningsloven av 27.06.08, har
Kommunestyret i møte den xx.xx.xxxx vedtatt reguleringsplan m/ bestemmelser for
"Bryggmannsholmen" i Vågan kommune.

Svolvær Vidar Thom Benjaminsen
Ordfører

TEGNFORKLARING

Reguleringsplan-Bebyggelse og anlegg (PBL2008 §12-5 NR.1)

- Fritidsbebyggelse
- Småbåtanlegg i sjø og vassdrag
- Bebyggelse og anlegg kombinert med andre angitte hovedformål

Reguleringsplan-Samferdselsanlegg og teknisk infrastruktur (PBL2008 §12-5 NR.2)

- Kjøreveg
- Gangveg, gangareal eller gågate
- Annen veggrunn, grøntarea
- Parkering

Reguleringsplan- Landbruks-, natur og friluftsområder samt reindrift (PBL2008 §12-5 NR.5)

- Friluftsmål

Reguleringsplan- Bruk og vern av sjø og vassdrag (PBL2008 §12-5 NR.6)

- Friluftsområde i sjø og vassdrag

Reguleringsplan-Hensynsoner (PBL2008 §12-6)

- Angittthensynsone - Bevaring kulturmiljø

Reguleringsplan- Bestemmelseområder (PBL2008 §12-7)

- Bestemmelseområde

Reguleringsplan-Juridiske linjer og punkt PBL2008

- Angittthensyngrense
- Bestemmelsegrense
- Regulert høyde

Reguleringsplan-Felles for PBL 1985 og 2008

- Regulerings- og bebyggelsesplanområde
- Planens begrensning
- Formålsgrense
- Bygg, kulturminner mm. som skal bevares
- Bygggrense
- Målelinje/Avstandslinje
- Avkjørsel
- Påskrift feltnavn
- Påskrift areal
- Påskrift bredde
- Påskrift plantilbehør

Basiskartet er tegnet med svak gråfarge

Kartopplysninger

Kilde for basiskart: FKB
Dato for basiskart: 27.11.2025
Koordinatsystem: UTM sone 33 / Euref89
Høydegrunnlag: NN00: Norsk Null av 2000

Originalformat utskrift i A2

Ekvidistanse 1 m

Kartmålestokk 1:500

0 5 10 15 20 m



Reguleringsplan

Bryggmannsholmen

MED TILHØRENDE REGULERINGSBESTEMMELSER

Arealplan-ID

324

Forslagstiller

Reiulf Ramstad Arkitekter AS

Kartprodusent:

Reiulf Ramstad Arkitekter AS

SAKSBEHANDLING ETTER PLAN- OG BYGNINGSLOVEN

Revisjon

Kommunestyrets vedtak:

3. gangs behandling i det faste utvalget for plansaker

2. gangs høring fratil

2. gangs behandling i det faste utvalget for plansaker

Høring fra06.01.2026.....til18.02.2026.....

1. gangs behandling i det faste utvalget for plansaker

Kunngjøring oppstart av planarbeidet

PLANEN UTARBEIDET AV:

Reiulf Ramstad Arkitekter AS

SAKS-

NR.

DATO

SIGN.

XX

17.12.2025

15.08.2022

PLANNR.

Dato

SAKSBEH.

324

05.12.2025