


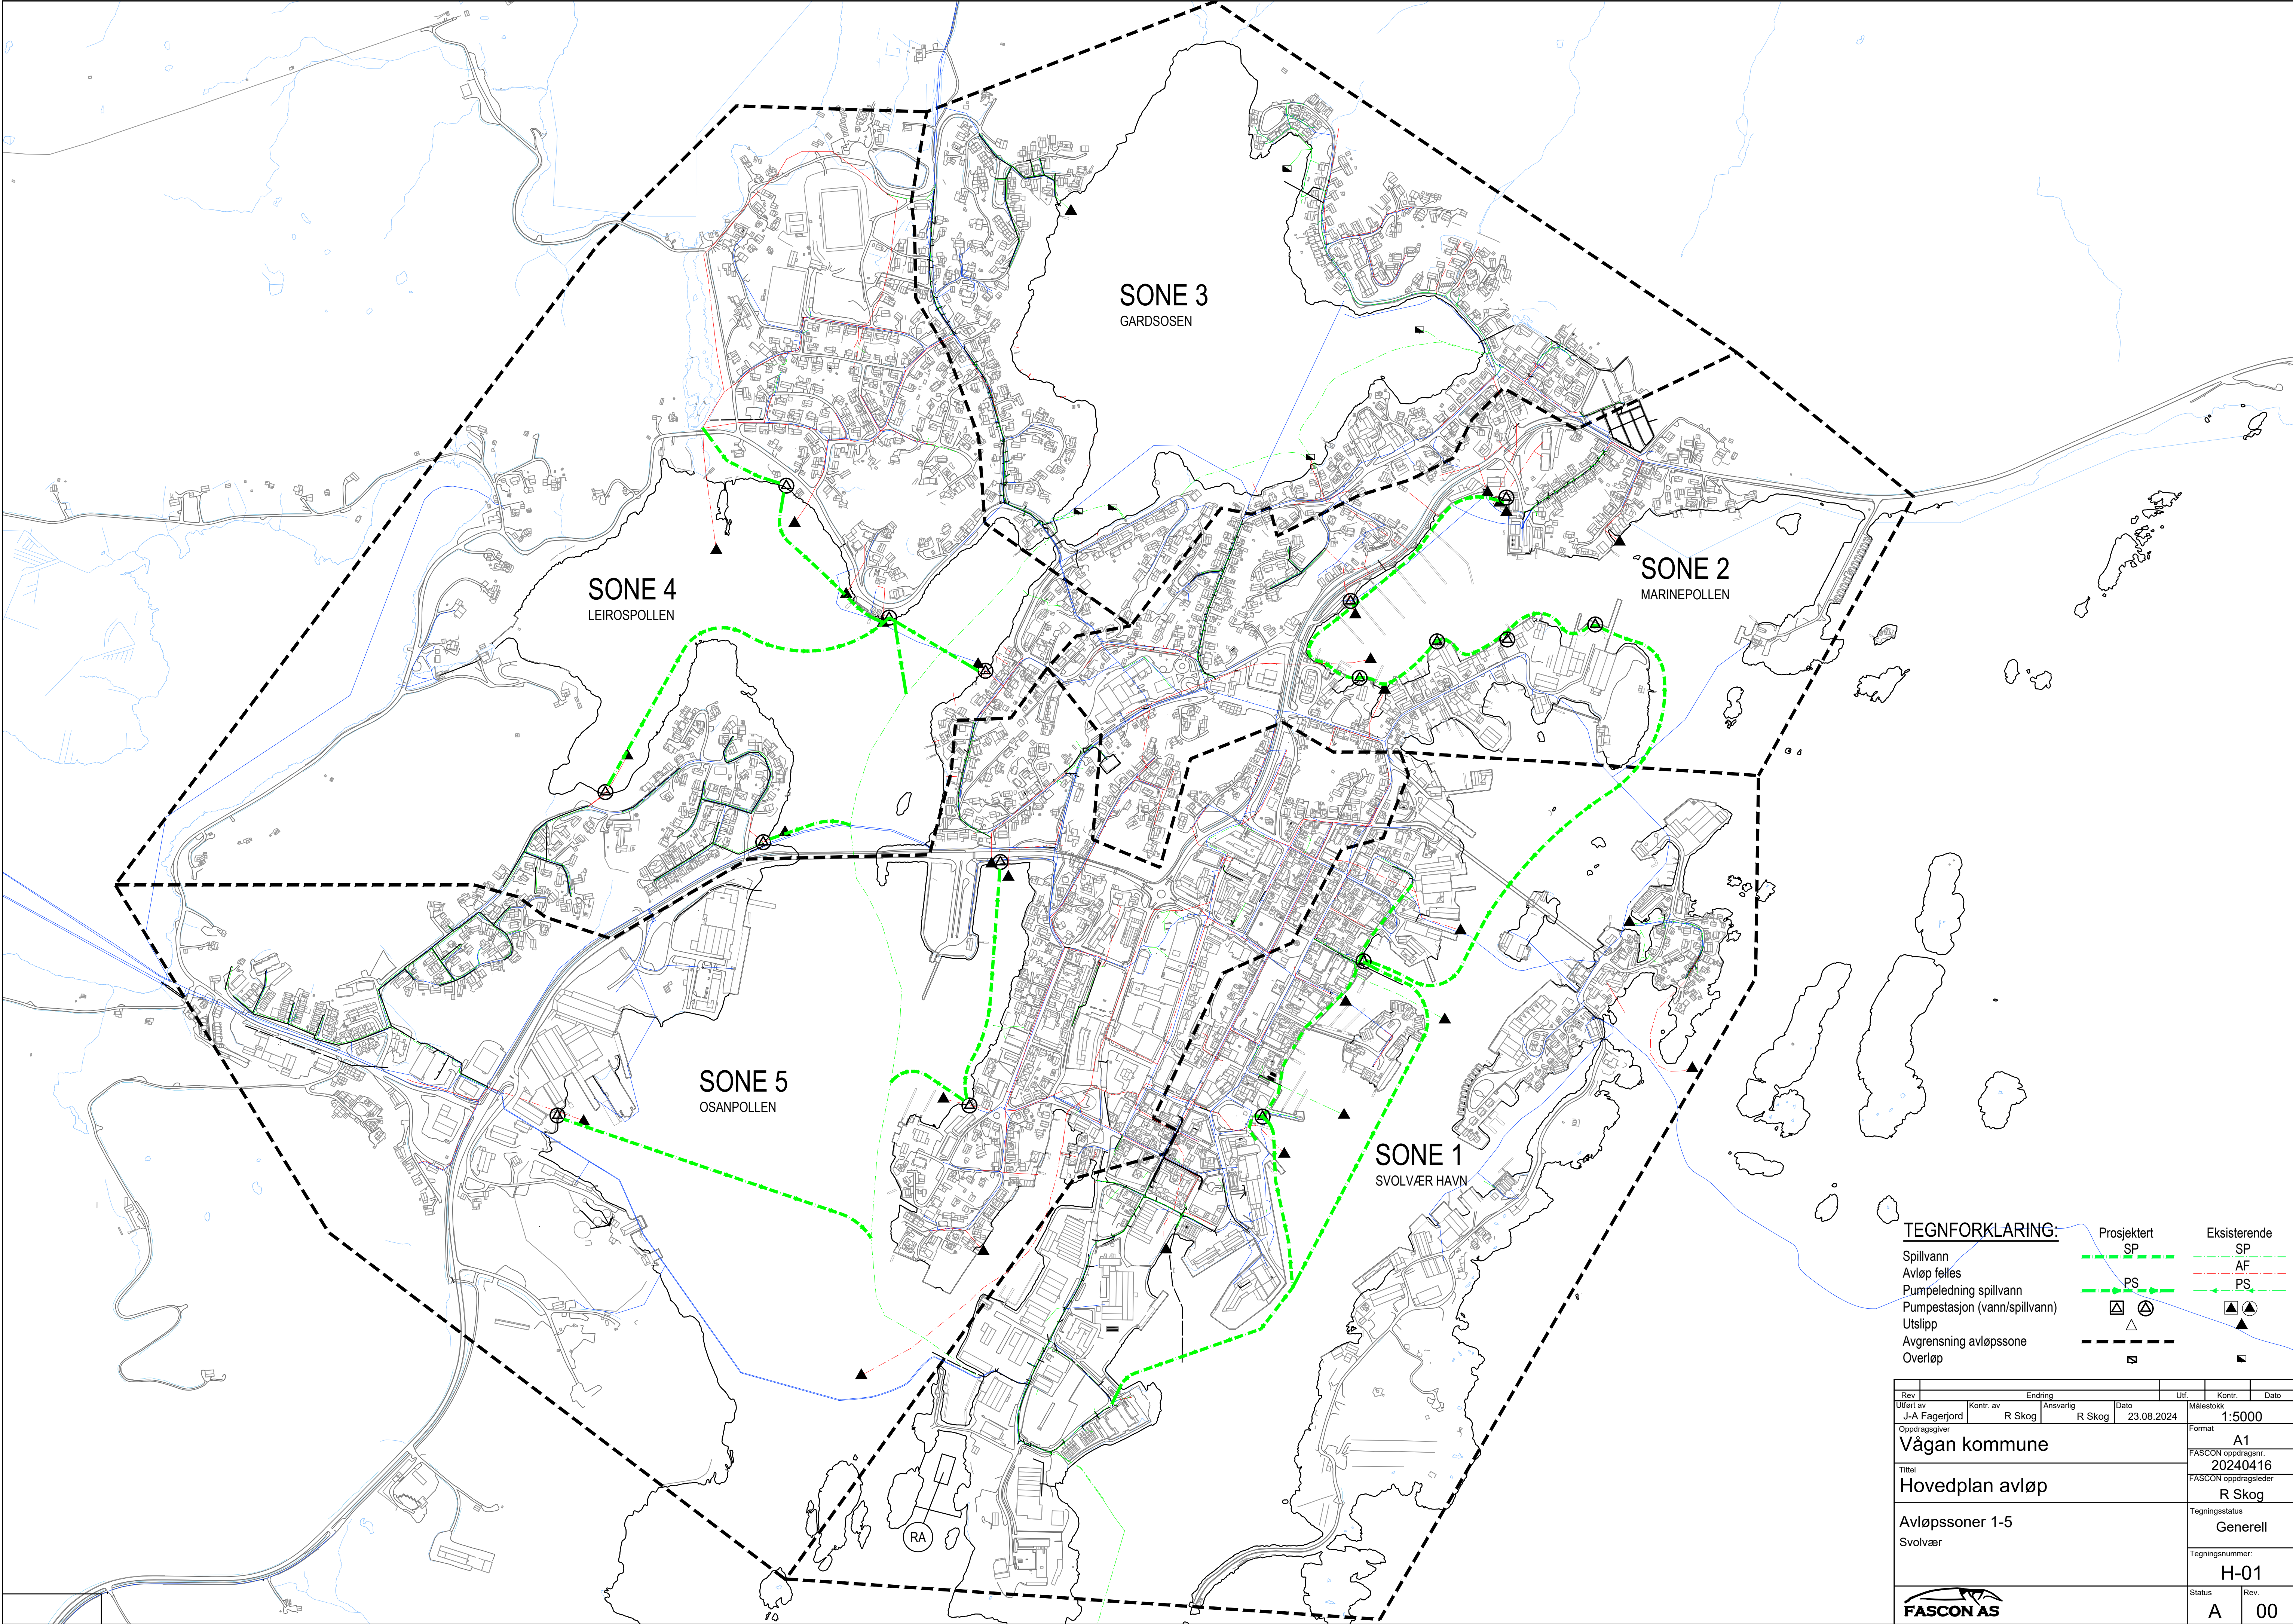

TEGNFORKLARING:				Prosjektert		Eksisterende	
Spillvann	Avløp felles	Pumpeledning spillvann	Pumpestasjon (vann/spillvann)	Utslipp	Avgrensing avløpssone	Overløp	
SP	PS	PS	PS	△	---	---	
SP	PS	PS	PS	△	---	---	
SP	PS	PS	PS	△	---	---	

Rev	Ending				Utf.	Kontr.	Dato
Utført av	Kontr. av	Ansvarlig	Dato	Målestokk			
J-A Fagerjord	R Skog	R Skog	23.08.2024	1:5000			
Oppdragsgiver	Vågan kommune			Format			
Tittel				A1			
				FASCON oppdragsnr. 20240416			
				FASCON oppdragsleder			
				R Skog			
Hovedplan avløp				Tegningsstatus			
Avløpssoner 1-5				Generell			
Svolvær				Tegningsnummer:			
				H-01			
				Status	Rev.		
				A 00			