


Referansebilde

Planutsnitt

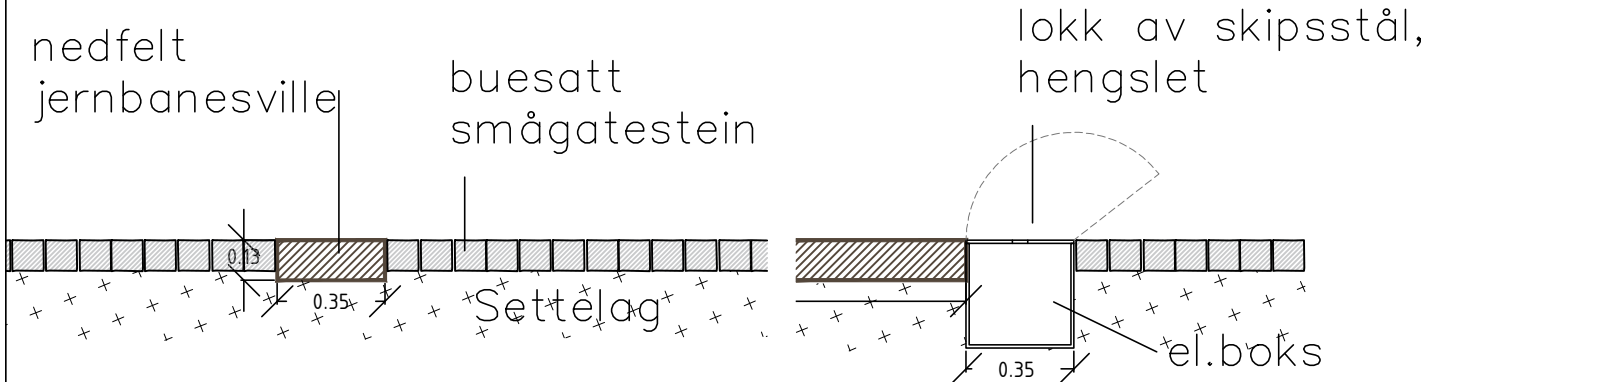

Tverrsnitt tresville

må avklares mot RIE og tiltakshaver

	Indeks	Antall	Rev. gjelder	Dato	Sign.
	<b>Henningsvær torg</b>			<b>Detalj Nedfelt jernbanesville</b>	
<b>Feste Grenland as</b> Landskapsarkitekter minia Porsgrunn Tlf: (+47) 35 93 02 10 www.feste.no	Filplassering		Filnavn		
	Tegn.	kgk/tt	Prosjekt nr.	Tegn. nr.	Rev.
	Målestokk	1:25 (A4)	14910	L722	
	Dato	09.02.18			