


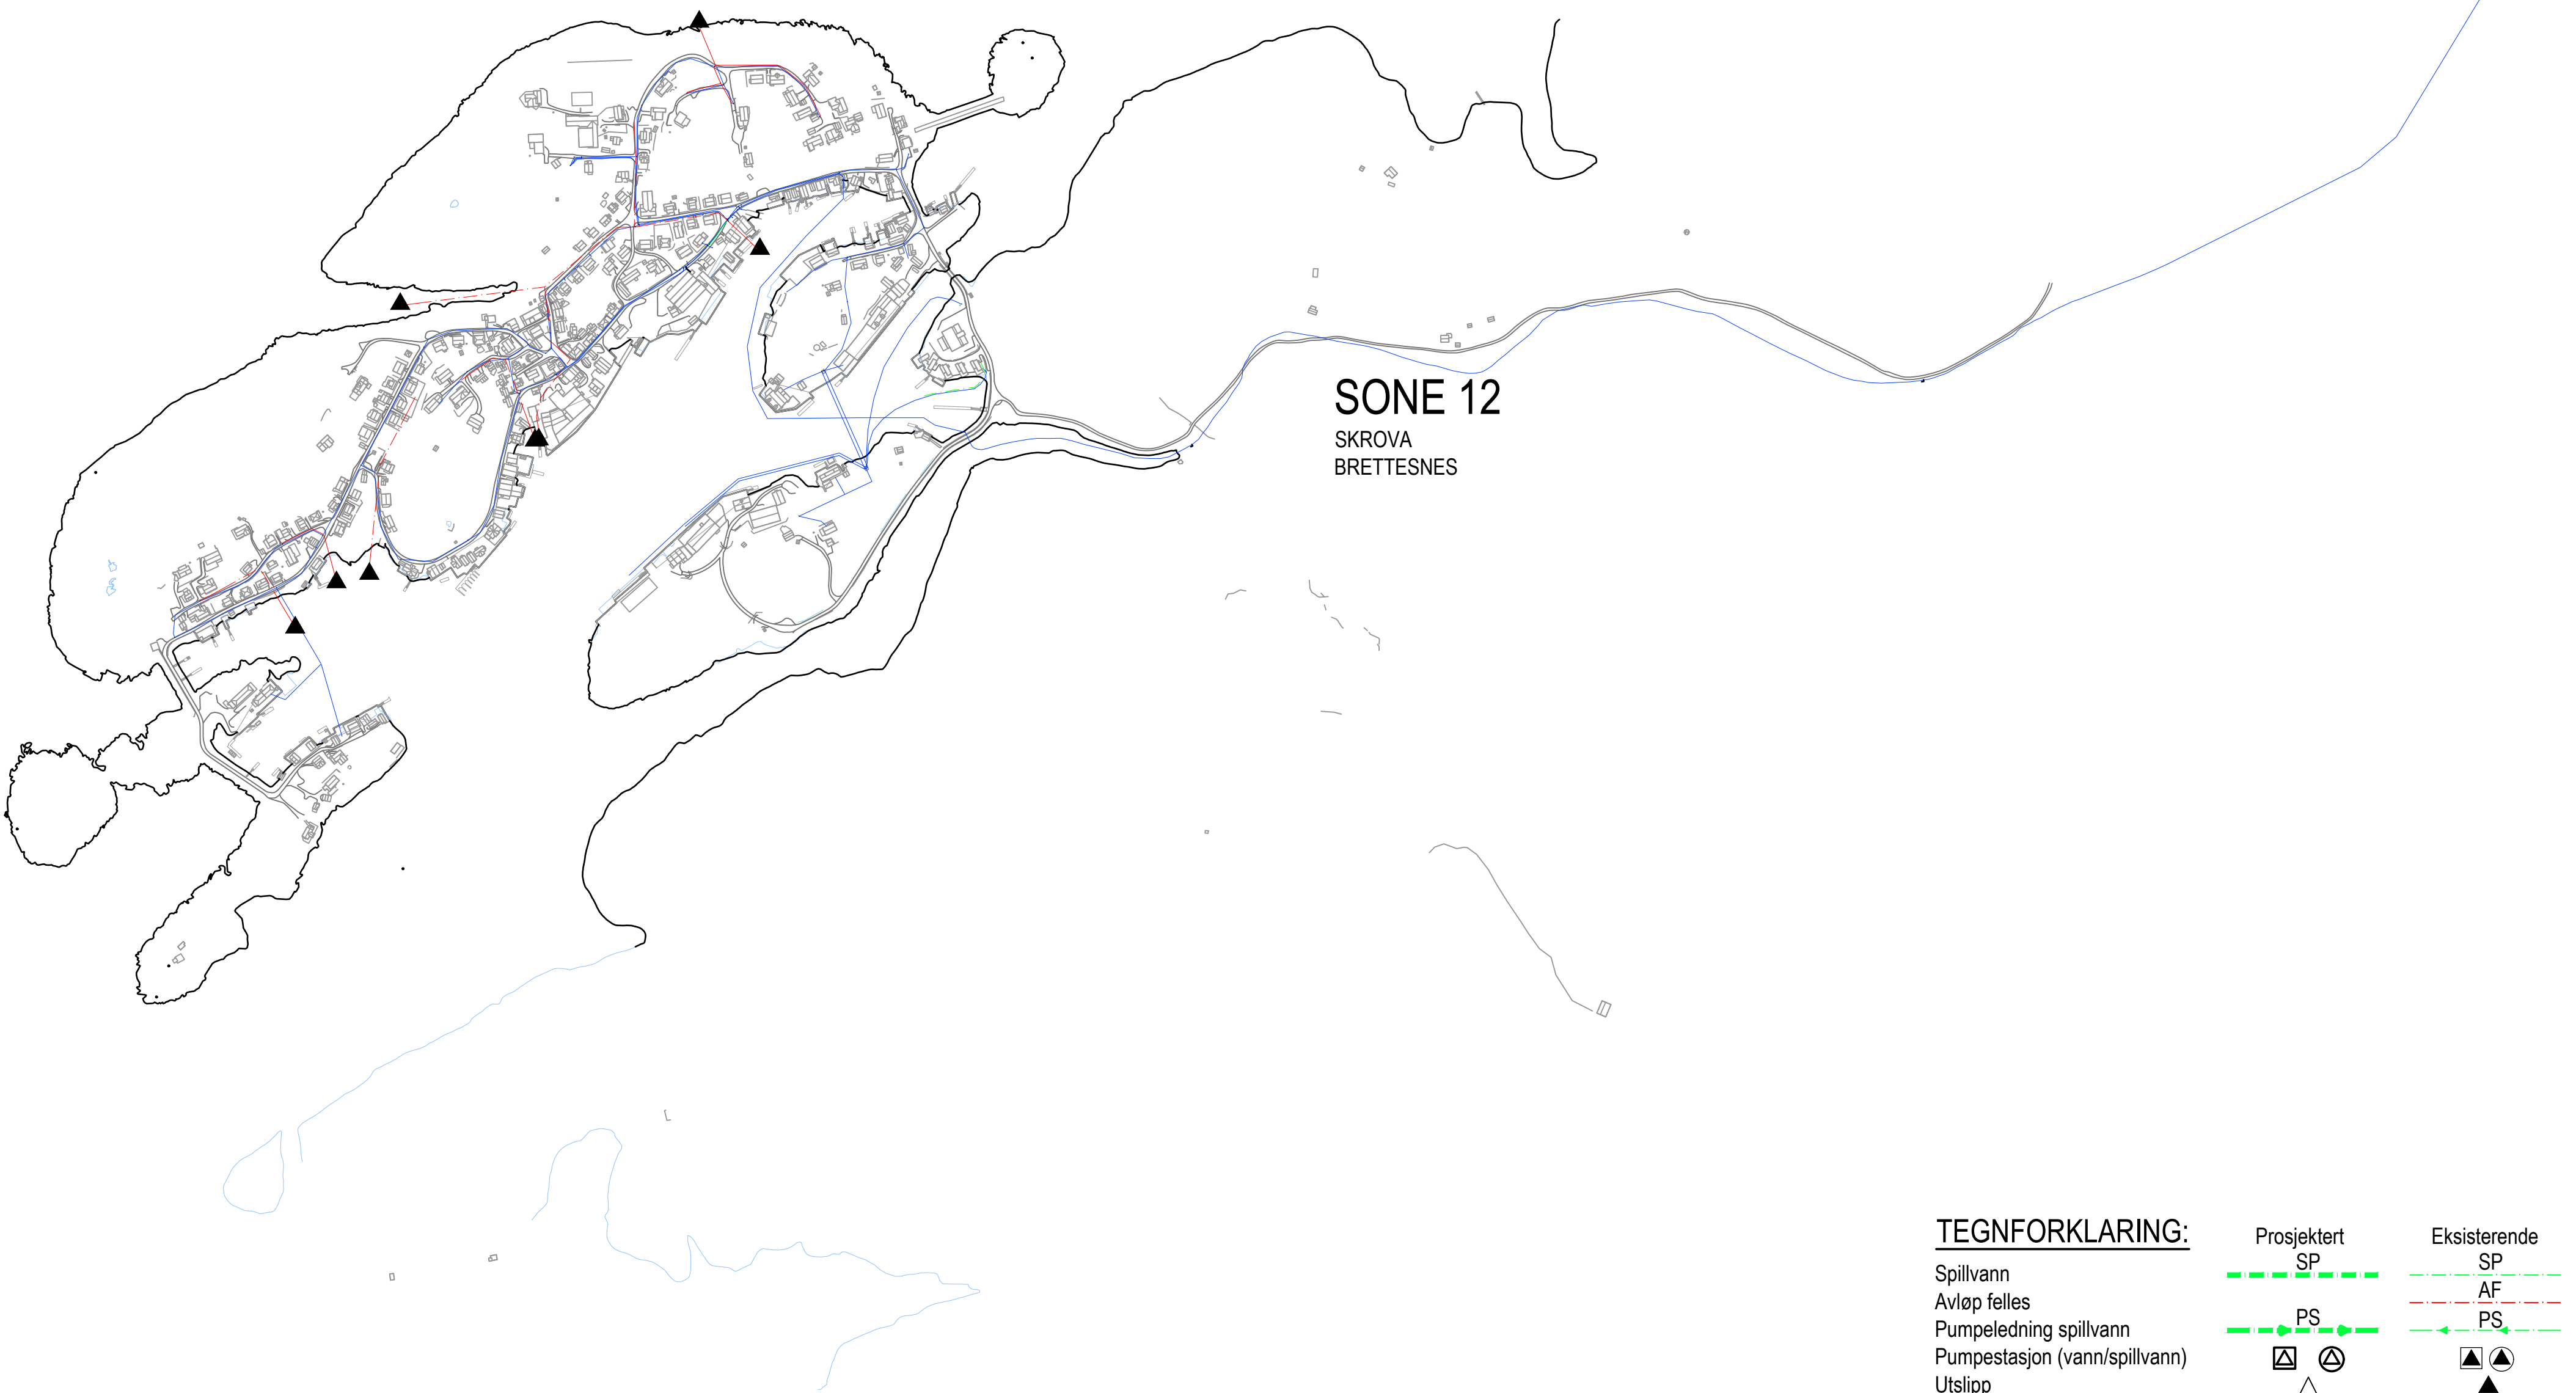

TEGNFORKLARING:				Prosjektert	Eksisterende
Spillvann	SP	SP	SP	SP	SP
Avløp felles	AF	AF	AF	AF	AF
Pumpeledning spillvann	PS	PS	PS	PS	PS
Pumpestasjon (vann/spillvann)	PS	PS	PS	PS	PS
Utslipp	U	U	U	U	U
Overløp	O	O	O	O	O

Rev	Endring			Utf.	Kontr.	Dato
Utført av	Kontr. av	Ansvarlig	Dato	Målestokk		
J-A Fagerjord	R Skog	R Skog	23.08.2024	1:5000		
Oppdragsgiver				Format	A1	
Vågan kommune				FASCON oppdragsnr.	20240416	
Tittel				FASCON oppdragsleder	R Skog	
Hovedplan avløp				Tegningsstatus	Generell	
Avløpssone 12				Tegningsnummer:	H-06	
Skrova og Brettesnes				Status	Rev.	
				A	00	