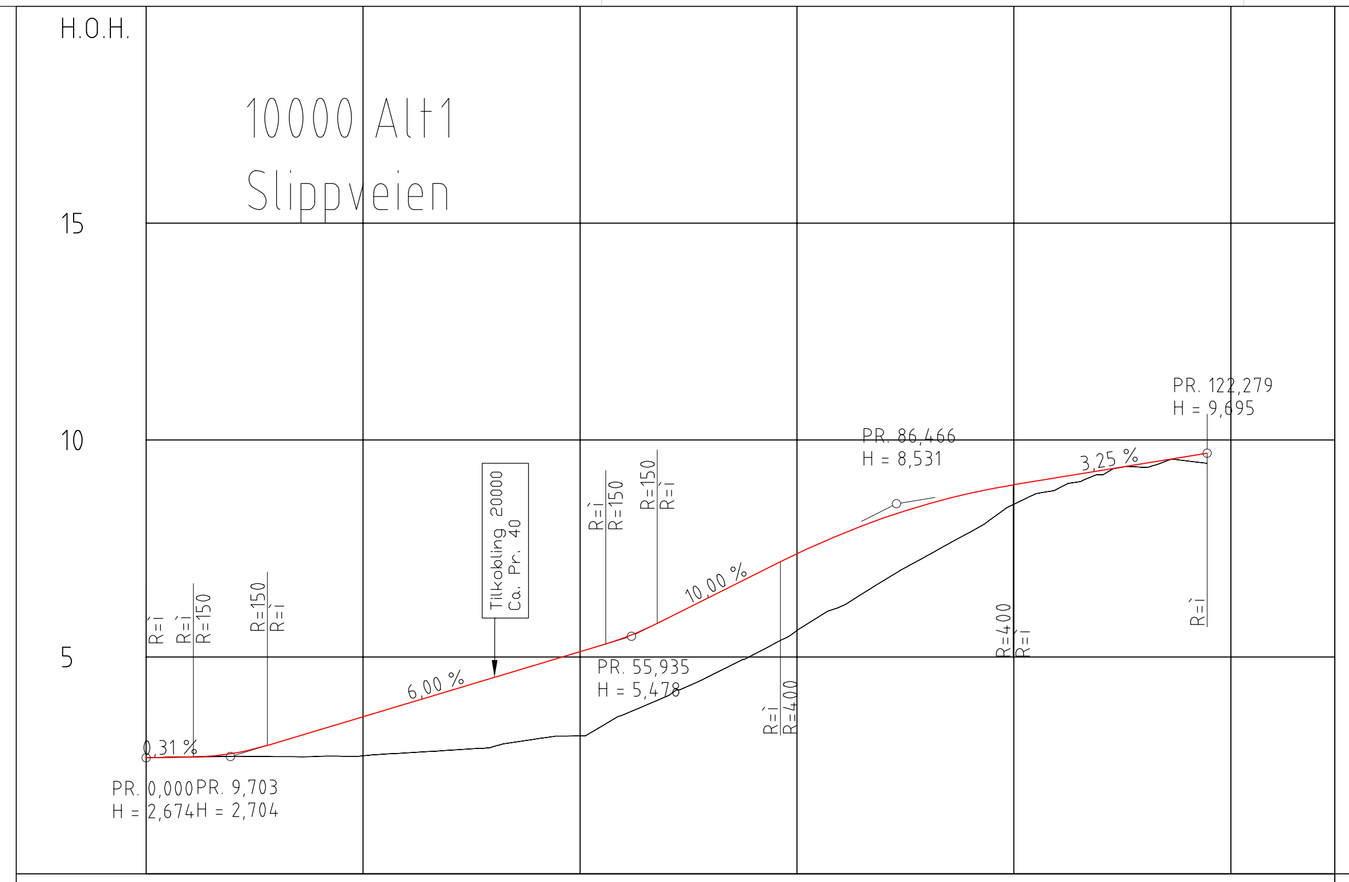

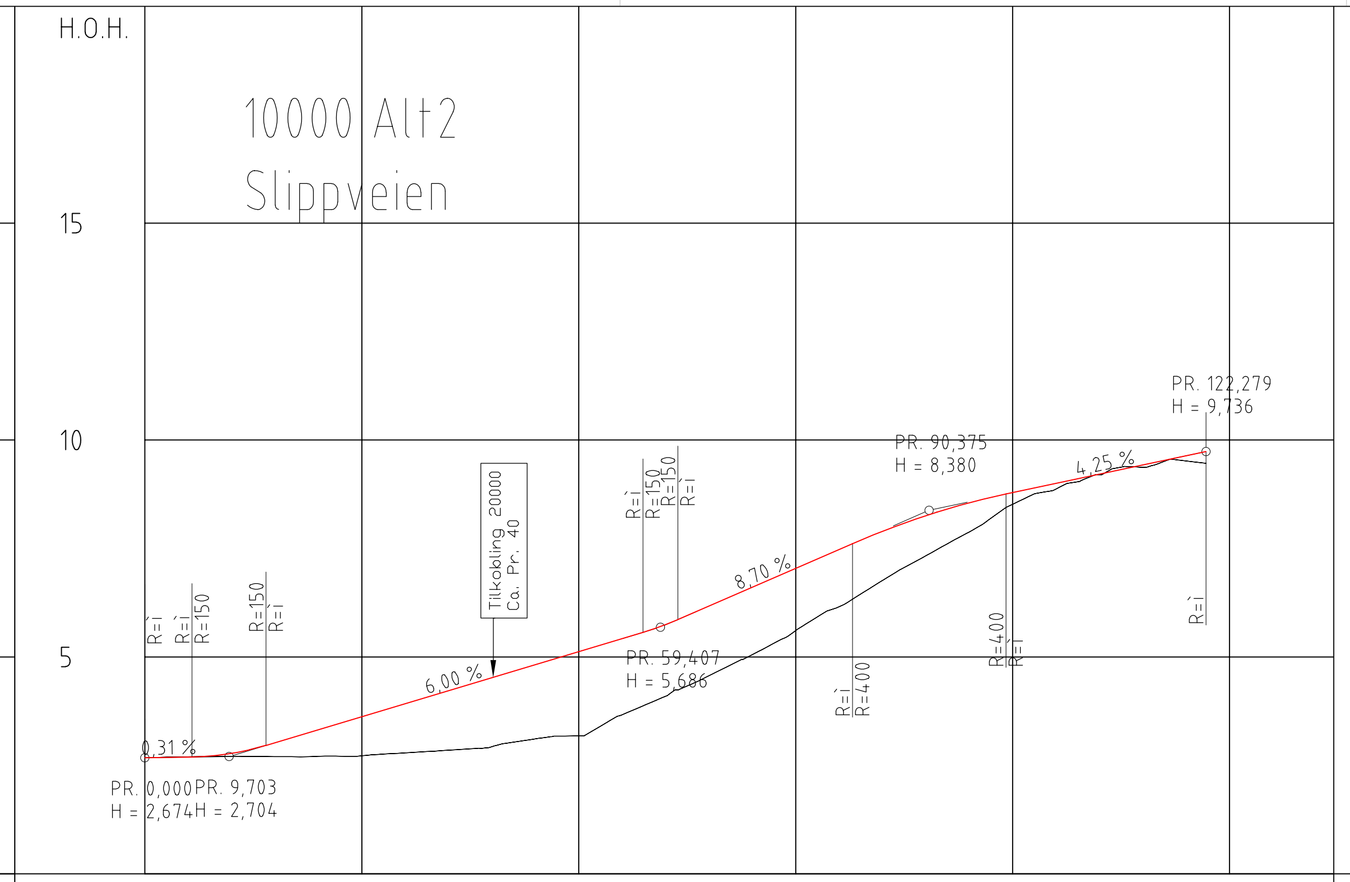

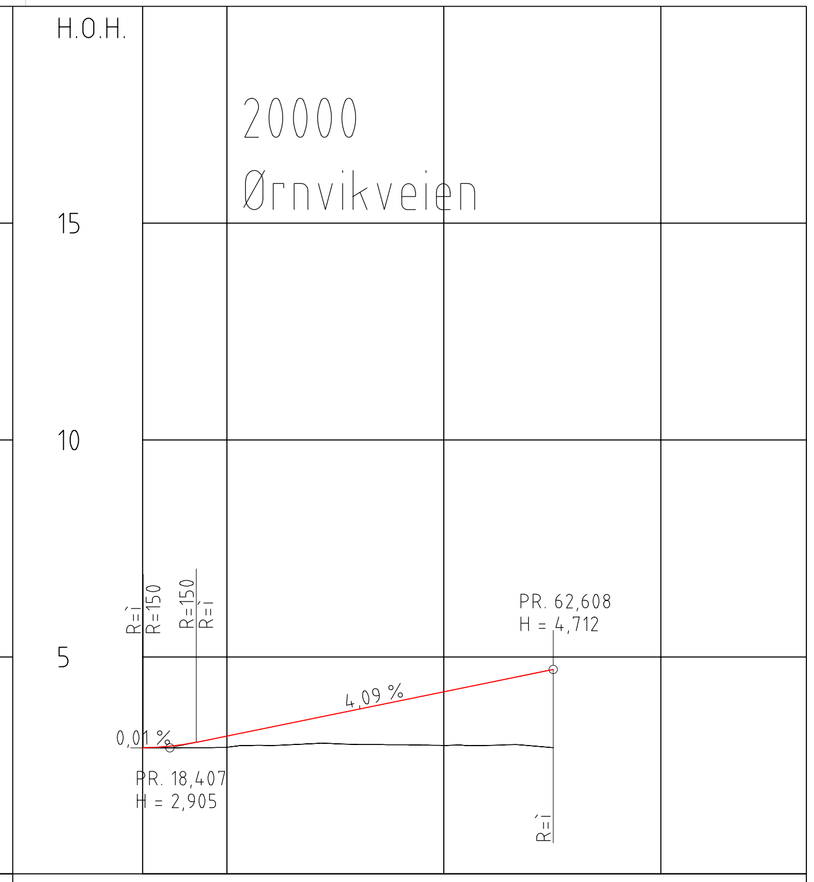

PROFIL NR.	0	25	50	75	100	125
HOR.KURV.	R=i	R=-130	R=-45	R=i		
PROFIL H.	2.67	2.69 2.71 3.02 3.32 3.62 3.92 4.22 4.52 4.82 5.12 5.42 5.74 6.17 6.61 7.04 7.48 7.90 8.24 8.55 8.79 9.00 9.21 9.43 9.64 9.74				
TERRENG H.	2.67	2.70 2.71 2.70 2.70 2.72 2.79 2.85 2.93 3.11 3.18 3.67 4.09 4.56 5.05 5.61 6.16 6.76 7.33 7.88 8.52 8.87 9.20 9.37 9.52 9.69				

PROFIL NR.	0	25	50	75	100	125
HOR.KURV.	R=i	R=-130	R=-45	R=i		
PROFIL H.	2.67	2.69 2.71 3.02 3.32 3.62 3.92 4.22 4.52 4.82 5.12 5.42 5.74 6.17 6.61 7.04 7.48 7.90 8.24 8.55 8.79 9.00 9.21 9.43 9.64 9.74				
TERRENG H.	2.67	2.70 2.71 2.70 2.70 2.72 2.79 2.85 2.93 3.11 3.18 3.67 4.09 4.56 5.05 5.61 6.16 6.76 7.33 7.88 8.52 8.87 9.20 9.37 9.52 9.69				

PROFIL NR.	15,28	25	50	75
HOR.KURV.	R=55	R=i		
PROFIL H.	2.90	2.98 3.17 3.38 3.58 3.79 3.99 4.20 4.46 4.67 4.71		
TERRENG H.	2.91	2.92 2.96 3.01 2.98 2.98 2.96 2.95		

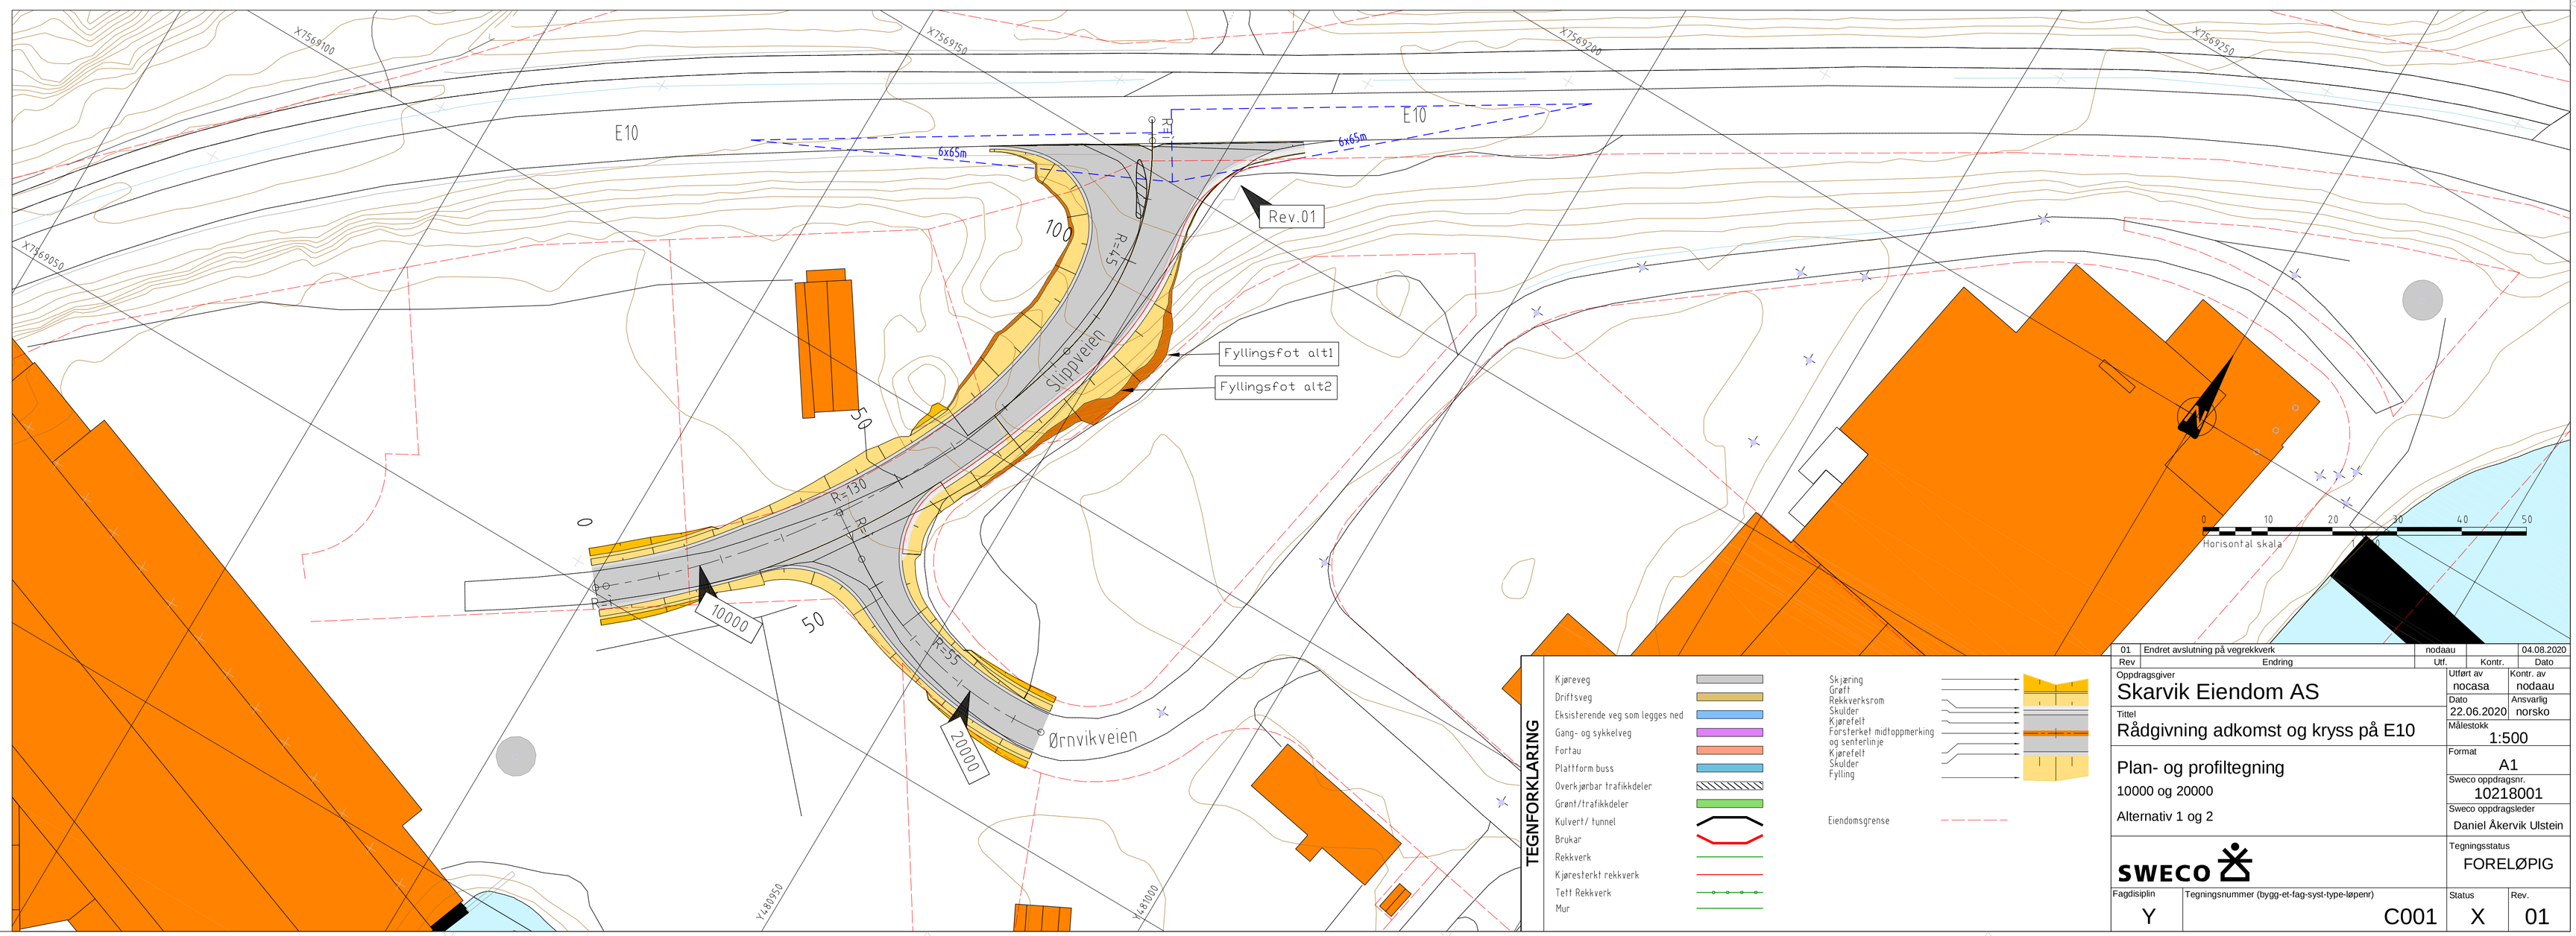

TEGNFORKLARING

- Kjøreveg
- Driftsveg
- Eksisterende veg som legges ned
- Gang- og sykkelveg
- Fortau
- Plattform buss
- Overkjørbar trafikkdeler
- Grønt/trafikkdeler
- Kulvert/ tunnel
- Brukar
- Rekkverk
- Kjøresterkt rekkverk
- Tett Rekkverk
- Mur
- Skjæring
- Grøft
- Rekkverksrom
- Skulder
- Kjørefelt
- Forsterket midtoppmerking og senterlinje
- Kjørefelt
- Skulder
- Fylling
- Eiendomsgrense

Rev	Endring	Utf.	Kontr.	Dato
01	Endret avslutning på vegrekkverk	nodaau		04.08.2020

Oppdragsgiver: Skarvik Eiendom AS

Tittel: Rådgivning adkomst og kryss på E10

Plan- og profiltegning

10000 og 20000

Alternativ 1 og 2

SWECO

Utført av	Kontr. av
nocasa	nodaau
Dato	Ansvarlig
22.06.2020	norsko

Målestokk: 1:500

Format: A1

Sweco oppdragsnr.: 10218001

Sweco oppdragsleder: Daniel Åkervik Ulstein

Tegningsstatus: FORELØPIG

Fagdisiplin	Tegningsnummer (bygg-et-fag-syst-type-løpenr)	Status	Rev.
Y	C001	X	01