


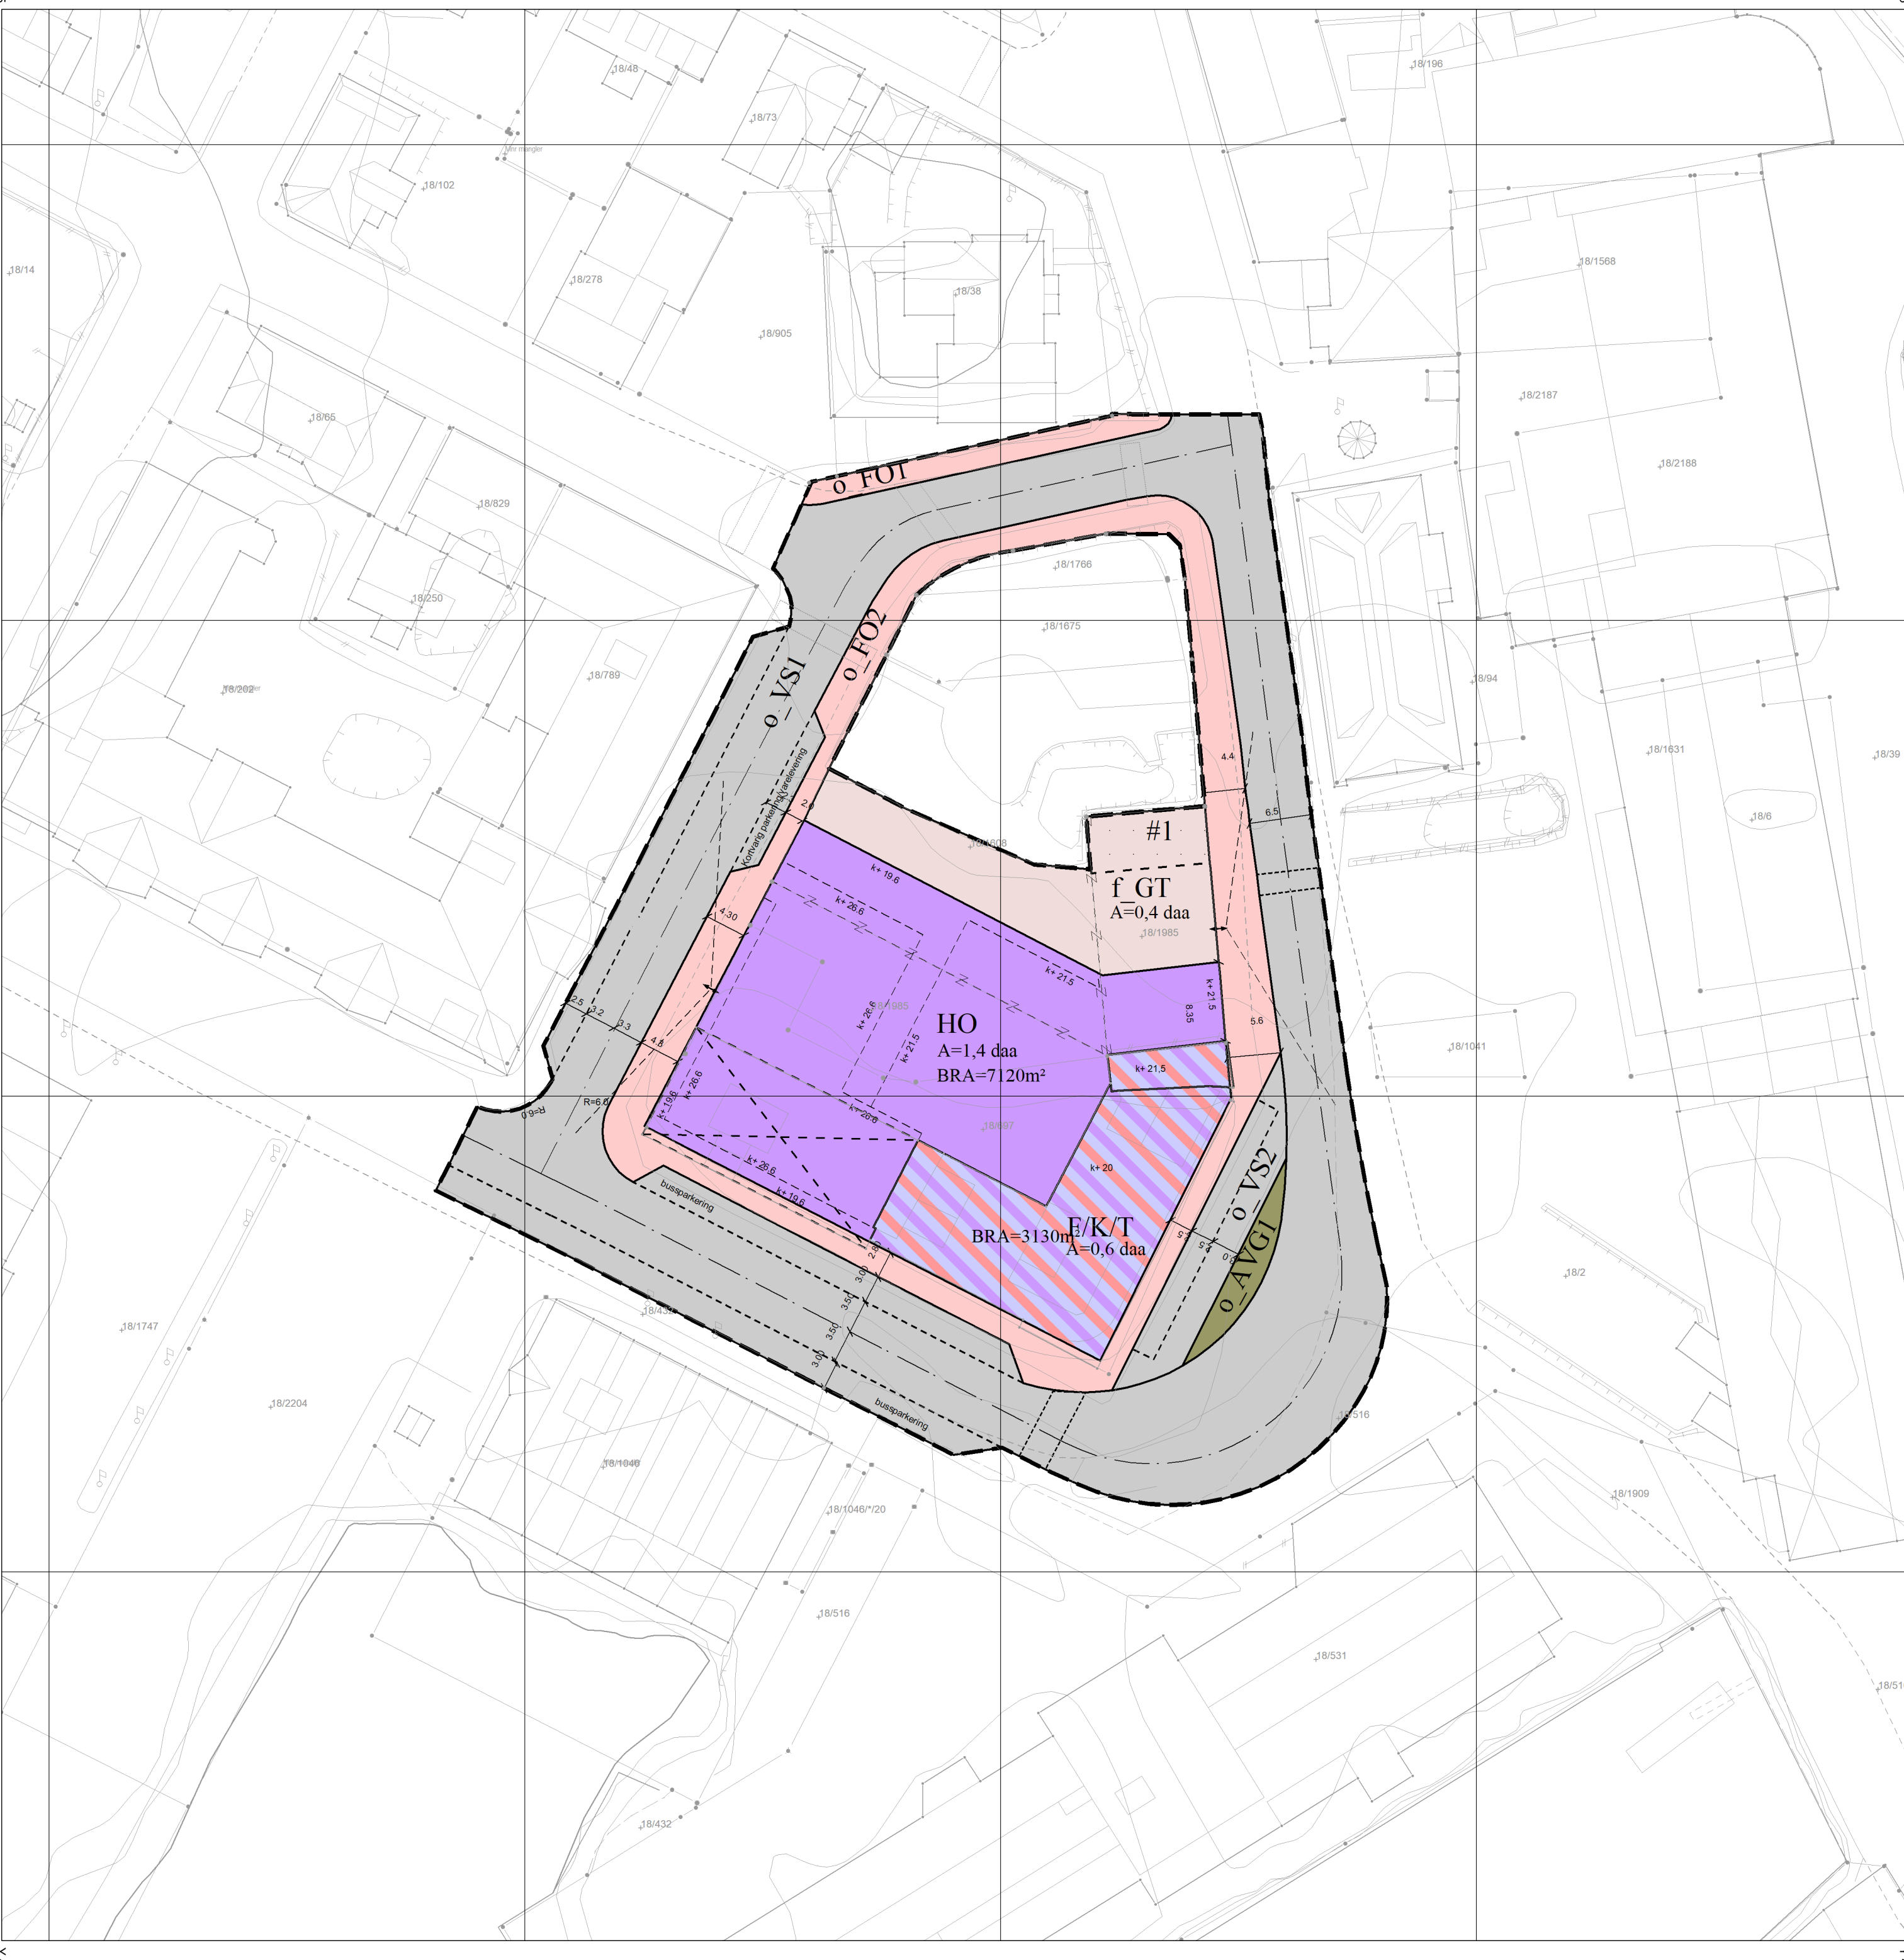

KOMMUNESTYREVEDTAK
I medhold av § 12-12 i plan- og bygningsloven av 27.06.08, har
Kommunestyret i møte den 16.02.2026 vedtatt reguleringsplan m/ bestemmelser for
"Avisgata 4" i Vågan kommune.

Svalvær Vidar Thom Benjaminsen
Ordfører

TEGNFORKLARING

- Reguleringsplan-Bebyggelse og anlegg (PBL2008 §12-5 NR.1)**
- Hotell og overnatting
 - Kombinert forretning, kontor og tjenesteyting
- Reguleringsplan-Samferdselsanlegg og teknisk infrastruktur (PBL2008 §12-5 NR.2)**
- Veg
 - Fortau
 - Gatetun
 - Annen veggrunn, grøntarea
- Reguleringsplan- Bestemmelseområder (PBL2008 §12-7)**
- Bestemmelseområde
- Reguleringsplan-Juridiske linjer og punkt PBL2008**
- Bestemmelsegrense
 - Regulerthøyde
- Reguleringsplan-Felles for PBL 1985 og 2008**
- Regulerings- og bebyggelsesplanområde
 - Planens begrensning
 - Formålsgrense
 - Eiendomsgrense som skal oppheves
 - Bebyggelse som inngår i planen
 - Bebyggelse som forutsettes fjernet
 - Regulert senterlinje
 - Frisiktslinje
 - Regulert kant kjørebane
 - Regulert parkeringsfelt
 - Regulert fotgjengerfelt
 - Målelinje/Avstandslinje
 - Avkjørsel
- Abc Påskrift feltnavn
Abc Påskrift areal
Abc Påskrift utnyttning
Abc Påskrift bredde
Abc Påskrift radius
Abc Påskrift kotehøyde
Abc Påskrift plantilbehør

Basiskartet er tegnet med svak gråfarge

Kartopplysninger

Kilde for basiskart: FKB
Dato for basiskart: 23.02.2026
Koordinatsystem: UTM sone 33 / Euref89
Høydegrunnlag: NN00: Norsk Null av 2000

Originalformat utskrift i A2
Ekvidistanse 1 m
Kartmålestokk 1:500
0 5 10 15 20 m



Reguleringsplan

Avisgata 4

MED TILHØRENDE REGULERINGSBESTEMMELSER

Arealplan-ID
1865-306
Forslagstiller
Råfisklaget AS
Kartprodusent:
Vågan kommune

SAKSBEHANDLING ETTER PLAN- OG BYGNINGSLOVEN

Revisjon

Kommunestyrets vedtak:	KS-013/26	16.02.2026	
3. gangs behandling i det faste utvalget for plansaker			
2. gangs høring fratil			
2. gangs behandling i det faste utvalget for plansaker	MPN-119/25	17.12.2025	
Høring fra20.05.2025.....til01.07.2025.....			
1. gangs behandling i det faste utvalget for plansaker	MPN-048/25	19.05.2025	
Kunngjøring oppstart av planarbeidet		25.02.2021	

PLANEN UTARBEIDET AV:
Oslo Works AS

PLANNR.	Dato	SAKSBEH.
306	28.02.2025	