


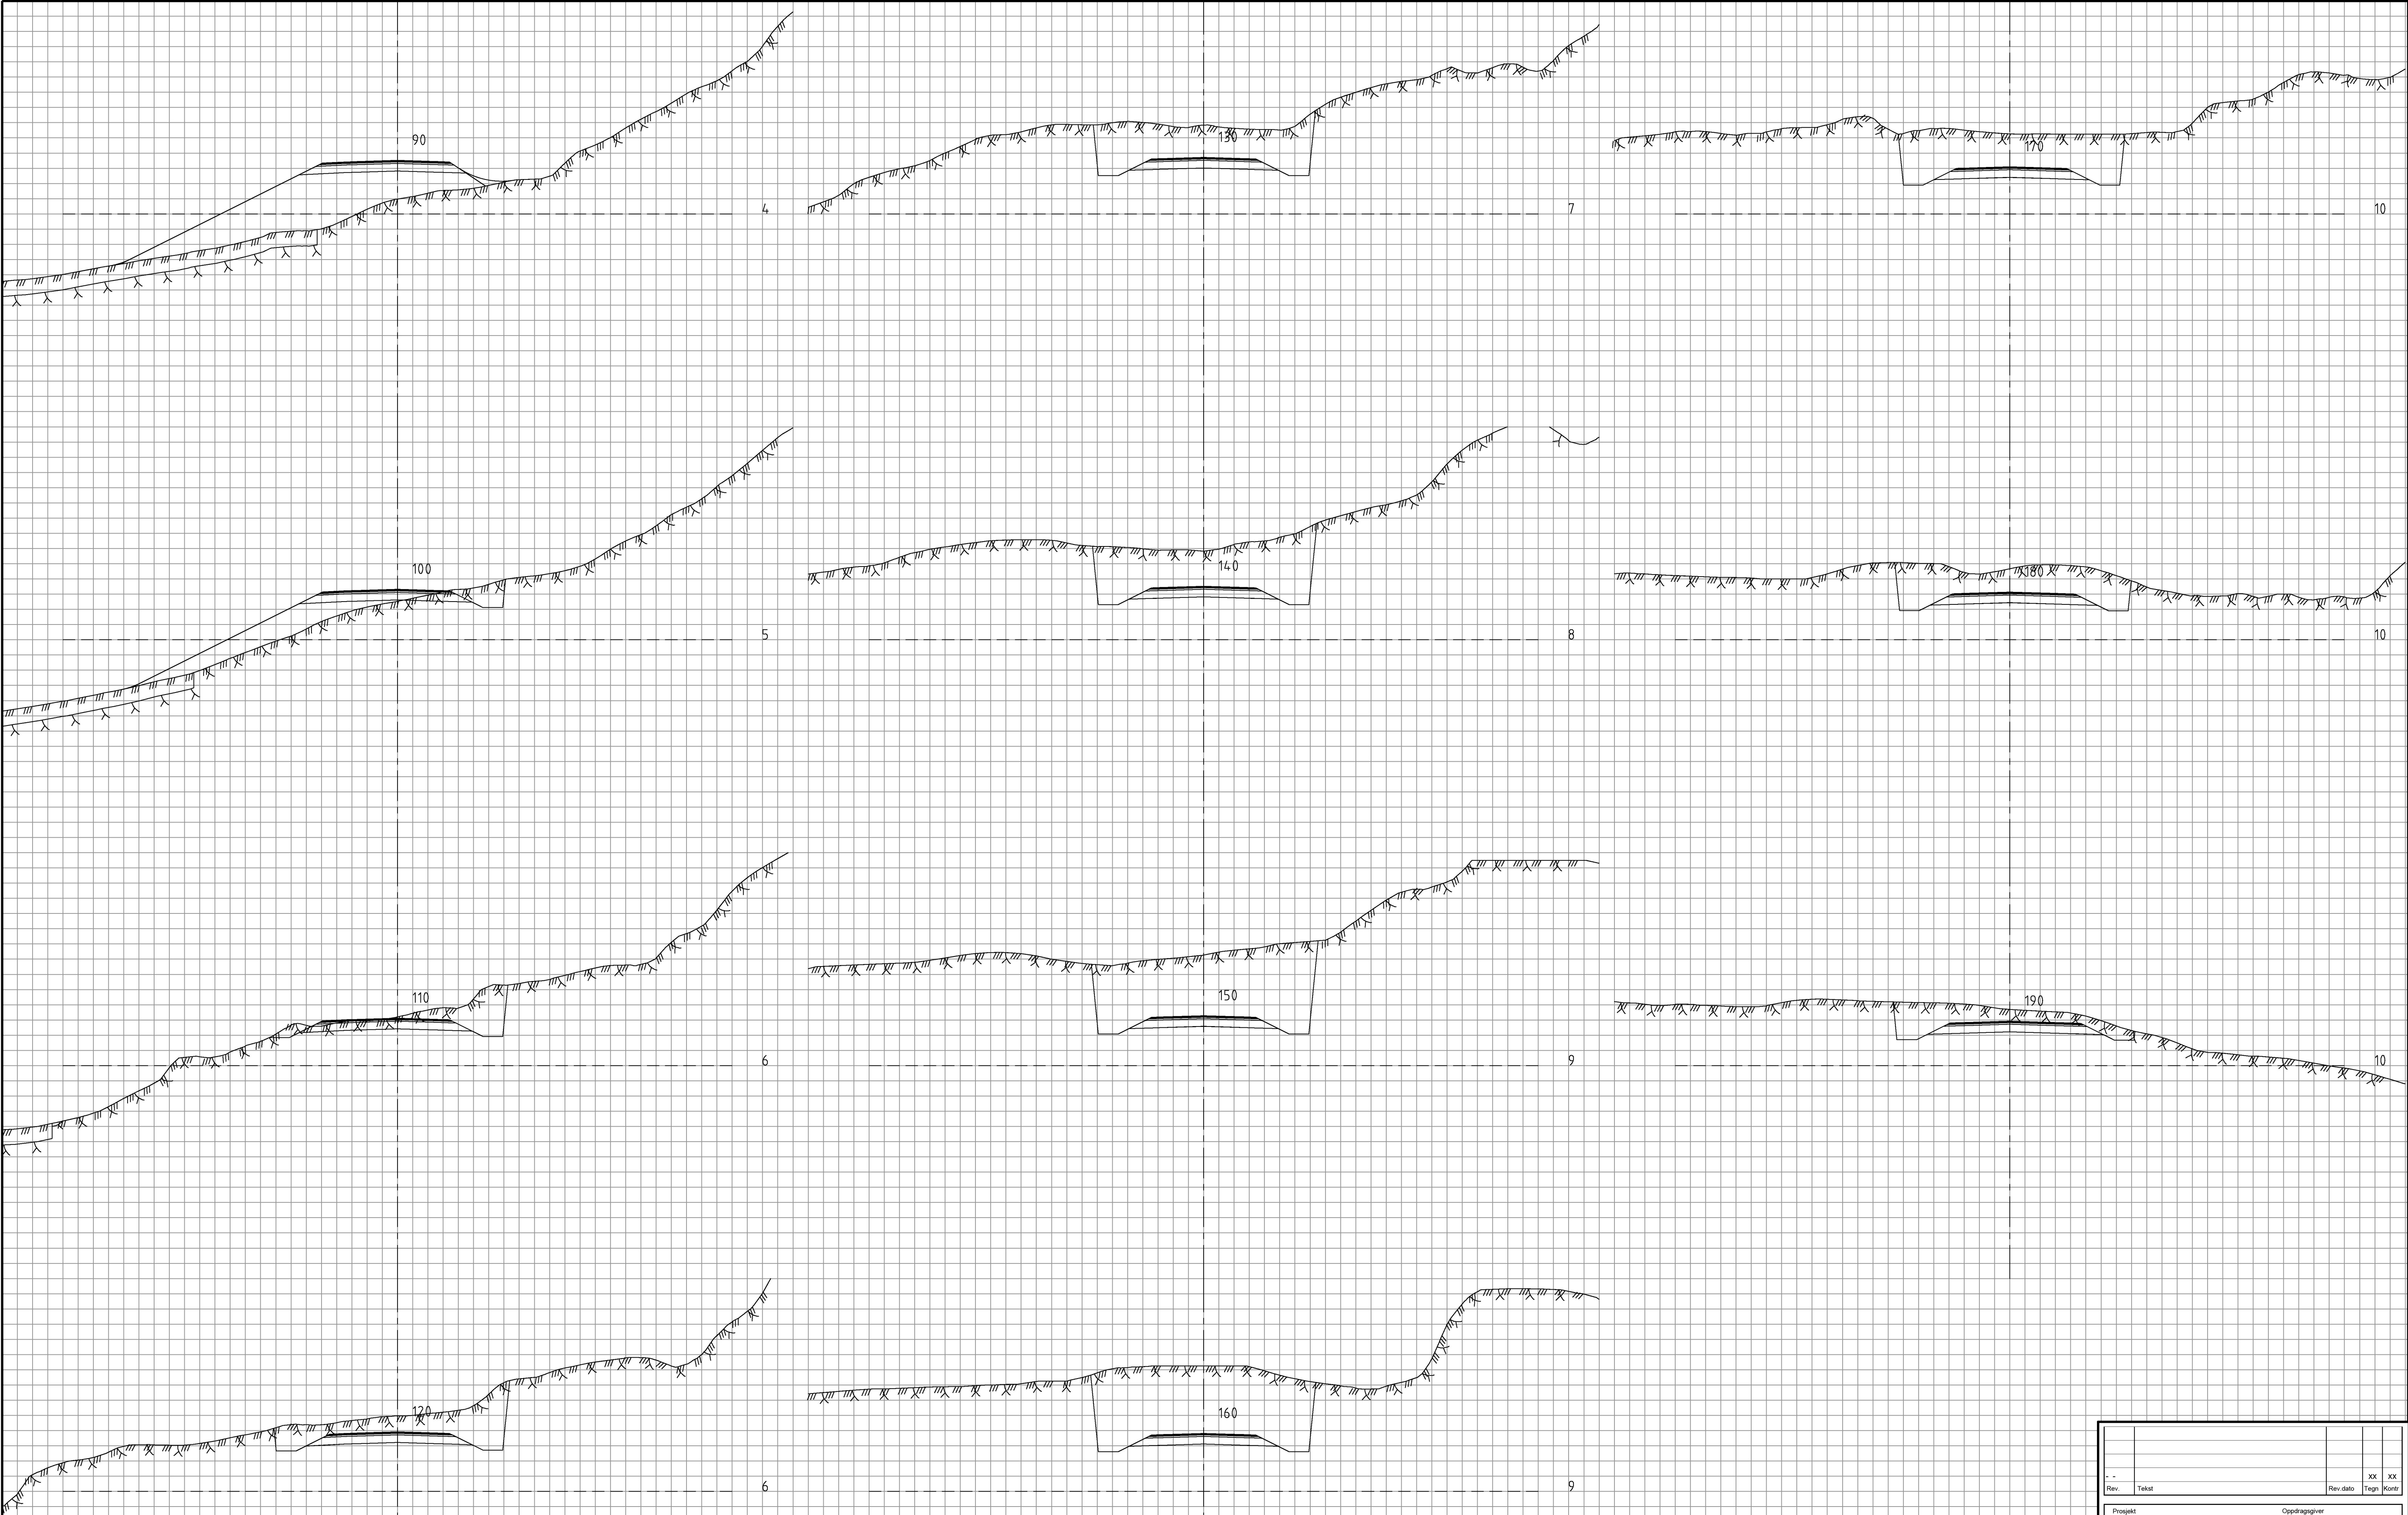

Rev.	Tekst					Rev dato	XX	XX	
							Yegn	Kont	
Prosjekt						Oppdragsiver			
Regulering Adkomst Skrei						Vågan kommune			
Prosjekt fase									
DETALJREGULERING									
Dato	Oppdragsnr			Koordinatsystem			Høyderreferanse		
11.03.2024	636439-01			UTM33			NN2000		
Uttort av	Kontrollert av		Godkjent av		Målestokk		Format		
KE	GPP		KE		1:200		A1		
Tverrrprofiler						asplan viak 			
Tegningsnummer						Revisjon			
T U 001						G-00			
Fag Type Løpnr.									