


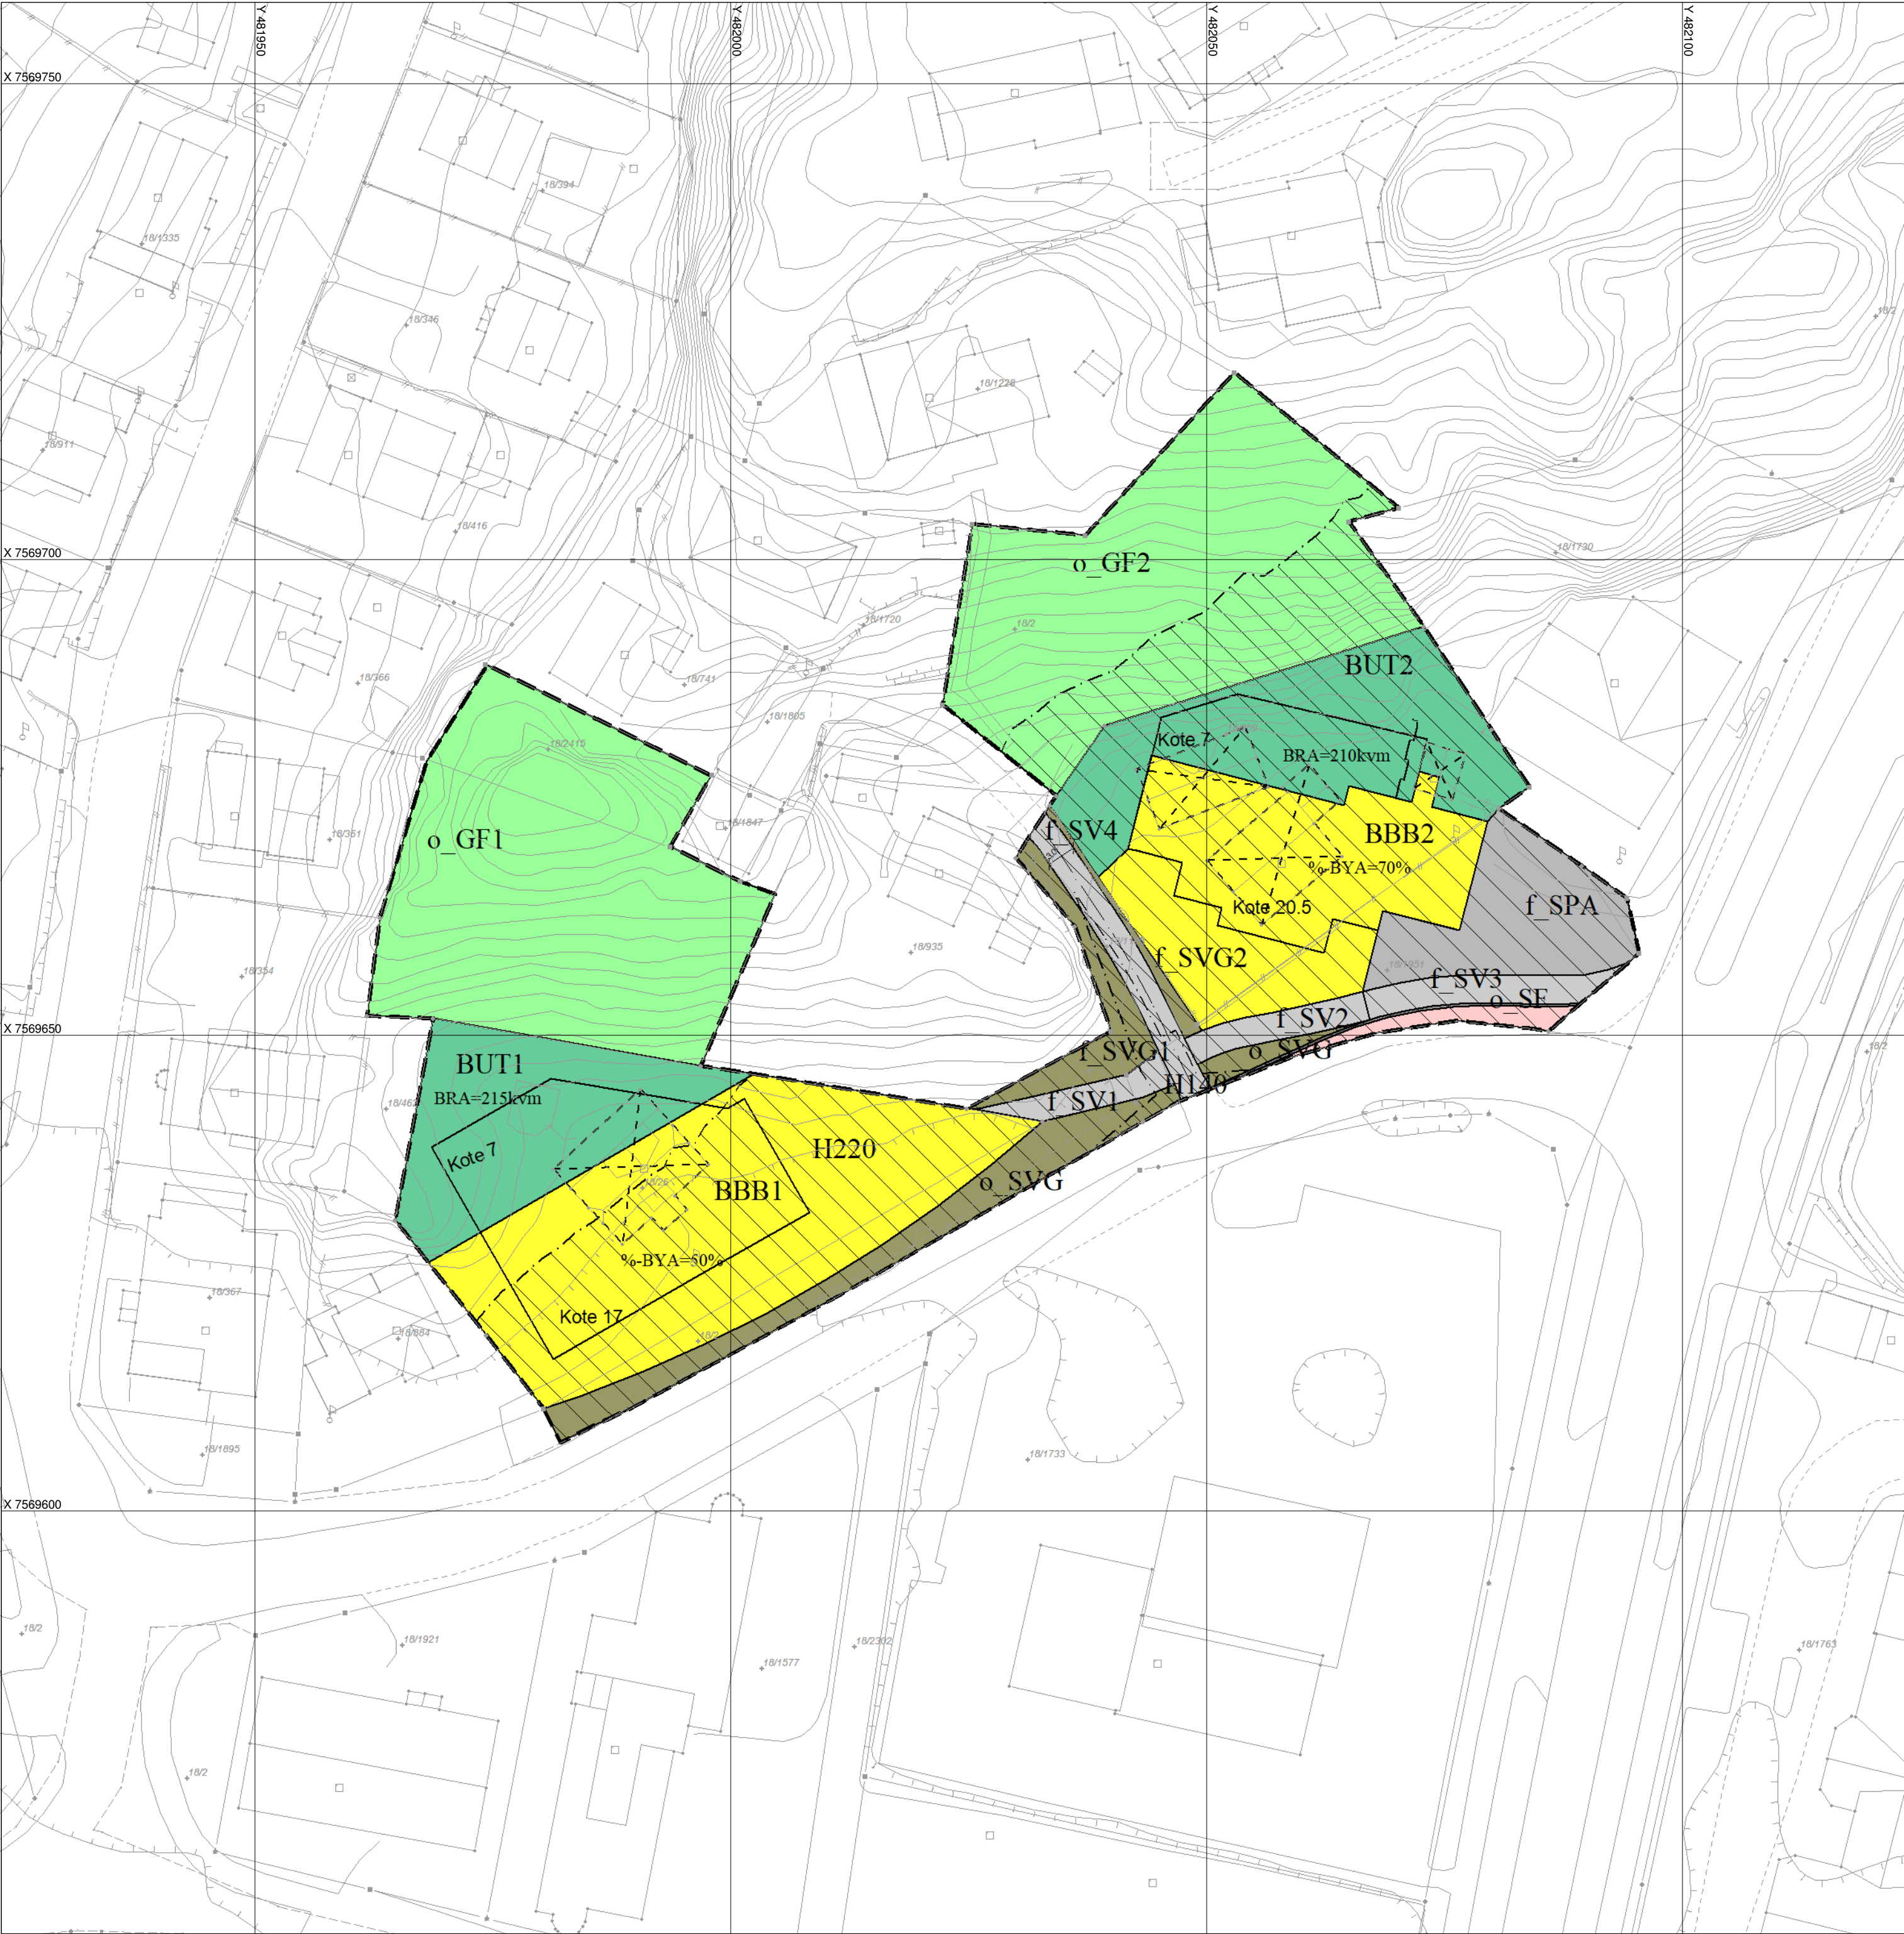

KOMMUNESTYREVEDTAK
I medhold av § 12-12 i plan- og bygningsloven av 27.06.08, har
Kommunestyret i møte den xx.xx.xxxx vedtatt reguleringsplan m/ bestemmelser for
"Caroline Harveys vei 13-15" i Svolvær i Vågan kommune.

Svolvær Frank Johansen
Ordfører

TEGNFORKLARING

- Reguleringsplan-Bebyggelse og anlegg (PBL2008 §12-5 NR.1)
- Boligbebyggelse - blokkbebyggelse
 - Uteoppholdsareal
- Reguleringsplan-Samferdselsanlegg og teknisk infrastruktur (PBL2008 §12-5 NR.2)
- Veg
 - Fortau
 - Annen veggrunn - tekniske anlegg
 - Annen veggrunn - grøntareal
 - Parkering
- Reguleringsplan-Grønnstruktur (PBL2008 §12-5 NR.3)
- Frionråde
- Reguleringsplan-Hensynsoner (PBL2008 §12-6)
- Sikringsone - Frisikt
 - Støysone - Gul sone iht. T-1442
- Reguleringsplan-Juridiske linjer og punkt PBL2008
- Sikringsonegrense
 - Støysonegrense
 - Regulerthøyde
- Reguleringsplan-Felles for PBL 1985 og 2008
- Regulerings- og bebyggelsesplanområde
 - Planens begrensning
 - Formålsgrense
 - Planlagt bebyggelse
 - Bebyggelse som forutsettes fjernet
 - Regulert senterlinje
 - Regulert støyskjerm
 - Målelinje/Avstandslinje
 - Abc Påskrift feltnavn
 - Abc Påskrift utnyttning
 - Abc Påskrift bredde
 - Abc Regulerings- og bebyggelsesplan - påskrift

Basiskartet er tegnet med svak gråfarge

Kartopplysninger

Kilde for basiskart: FKB
Dato for basiskart: 24.09.2021
Koordinatsystem: UTM sone 33 / Euref89
Høydegrunnlag: NN00: Norsk Null av 2000

Originalformat utskrift i A2

Ekvidistanse 1 m

Kartmålestokk 1:500

0 5 10 15 20 m



Reguleringsplan

CAROLINE HARVEYS VEI 13-15

MED TILHØRENDE REGULERINGSBESTEMMELSER

Arealplan-ID

298

Forslagstiller

Arli Eiendom AS

Kartprodusent:

Vågan kommune

SAKSBEHANDLING ETTER PLAN- OG BYGNINGSLOVEN

Revisjon

Kommunestyrets vedtak:

3. gangs behandling i det faste utvalget for plansaker

2. gangs høring fratil

2. gangs behandling i det faste utvalget for plansaker

Høring fra 15.02.2021 til 31.03.2020/20.05.2021 til 11.06.2021

1. gangs behandling i det faste utvalget for plansaker

Kunngjøring oppstart av planarbeidet

PLANEN UTARBEIDET AV:

Stein Hamre Arkitektkontor AS

SAKS-

NR.

DATO

SIGN.

xxx/xx

xx.xx.xx

MPN

11.10.2021

MPN-013/21

08.02.2021

15.06.2020

PLANNR.

Dato

SAKSBEH

298

28.10.2020