


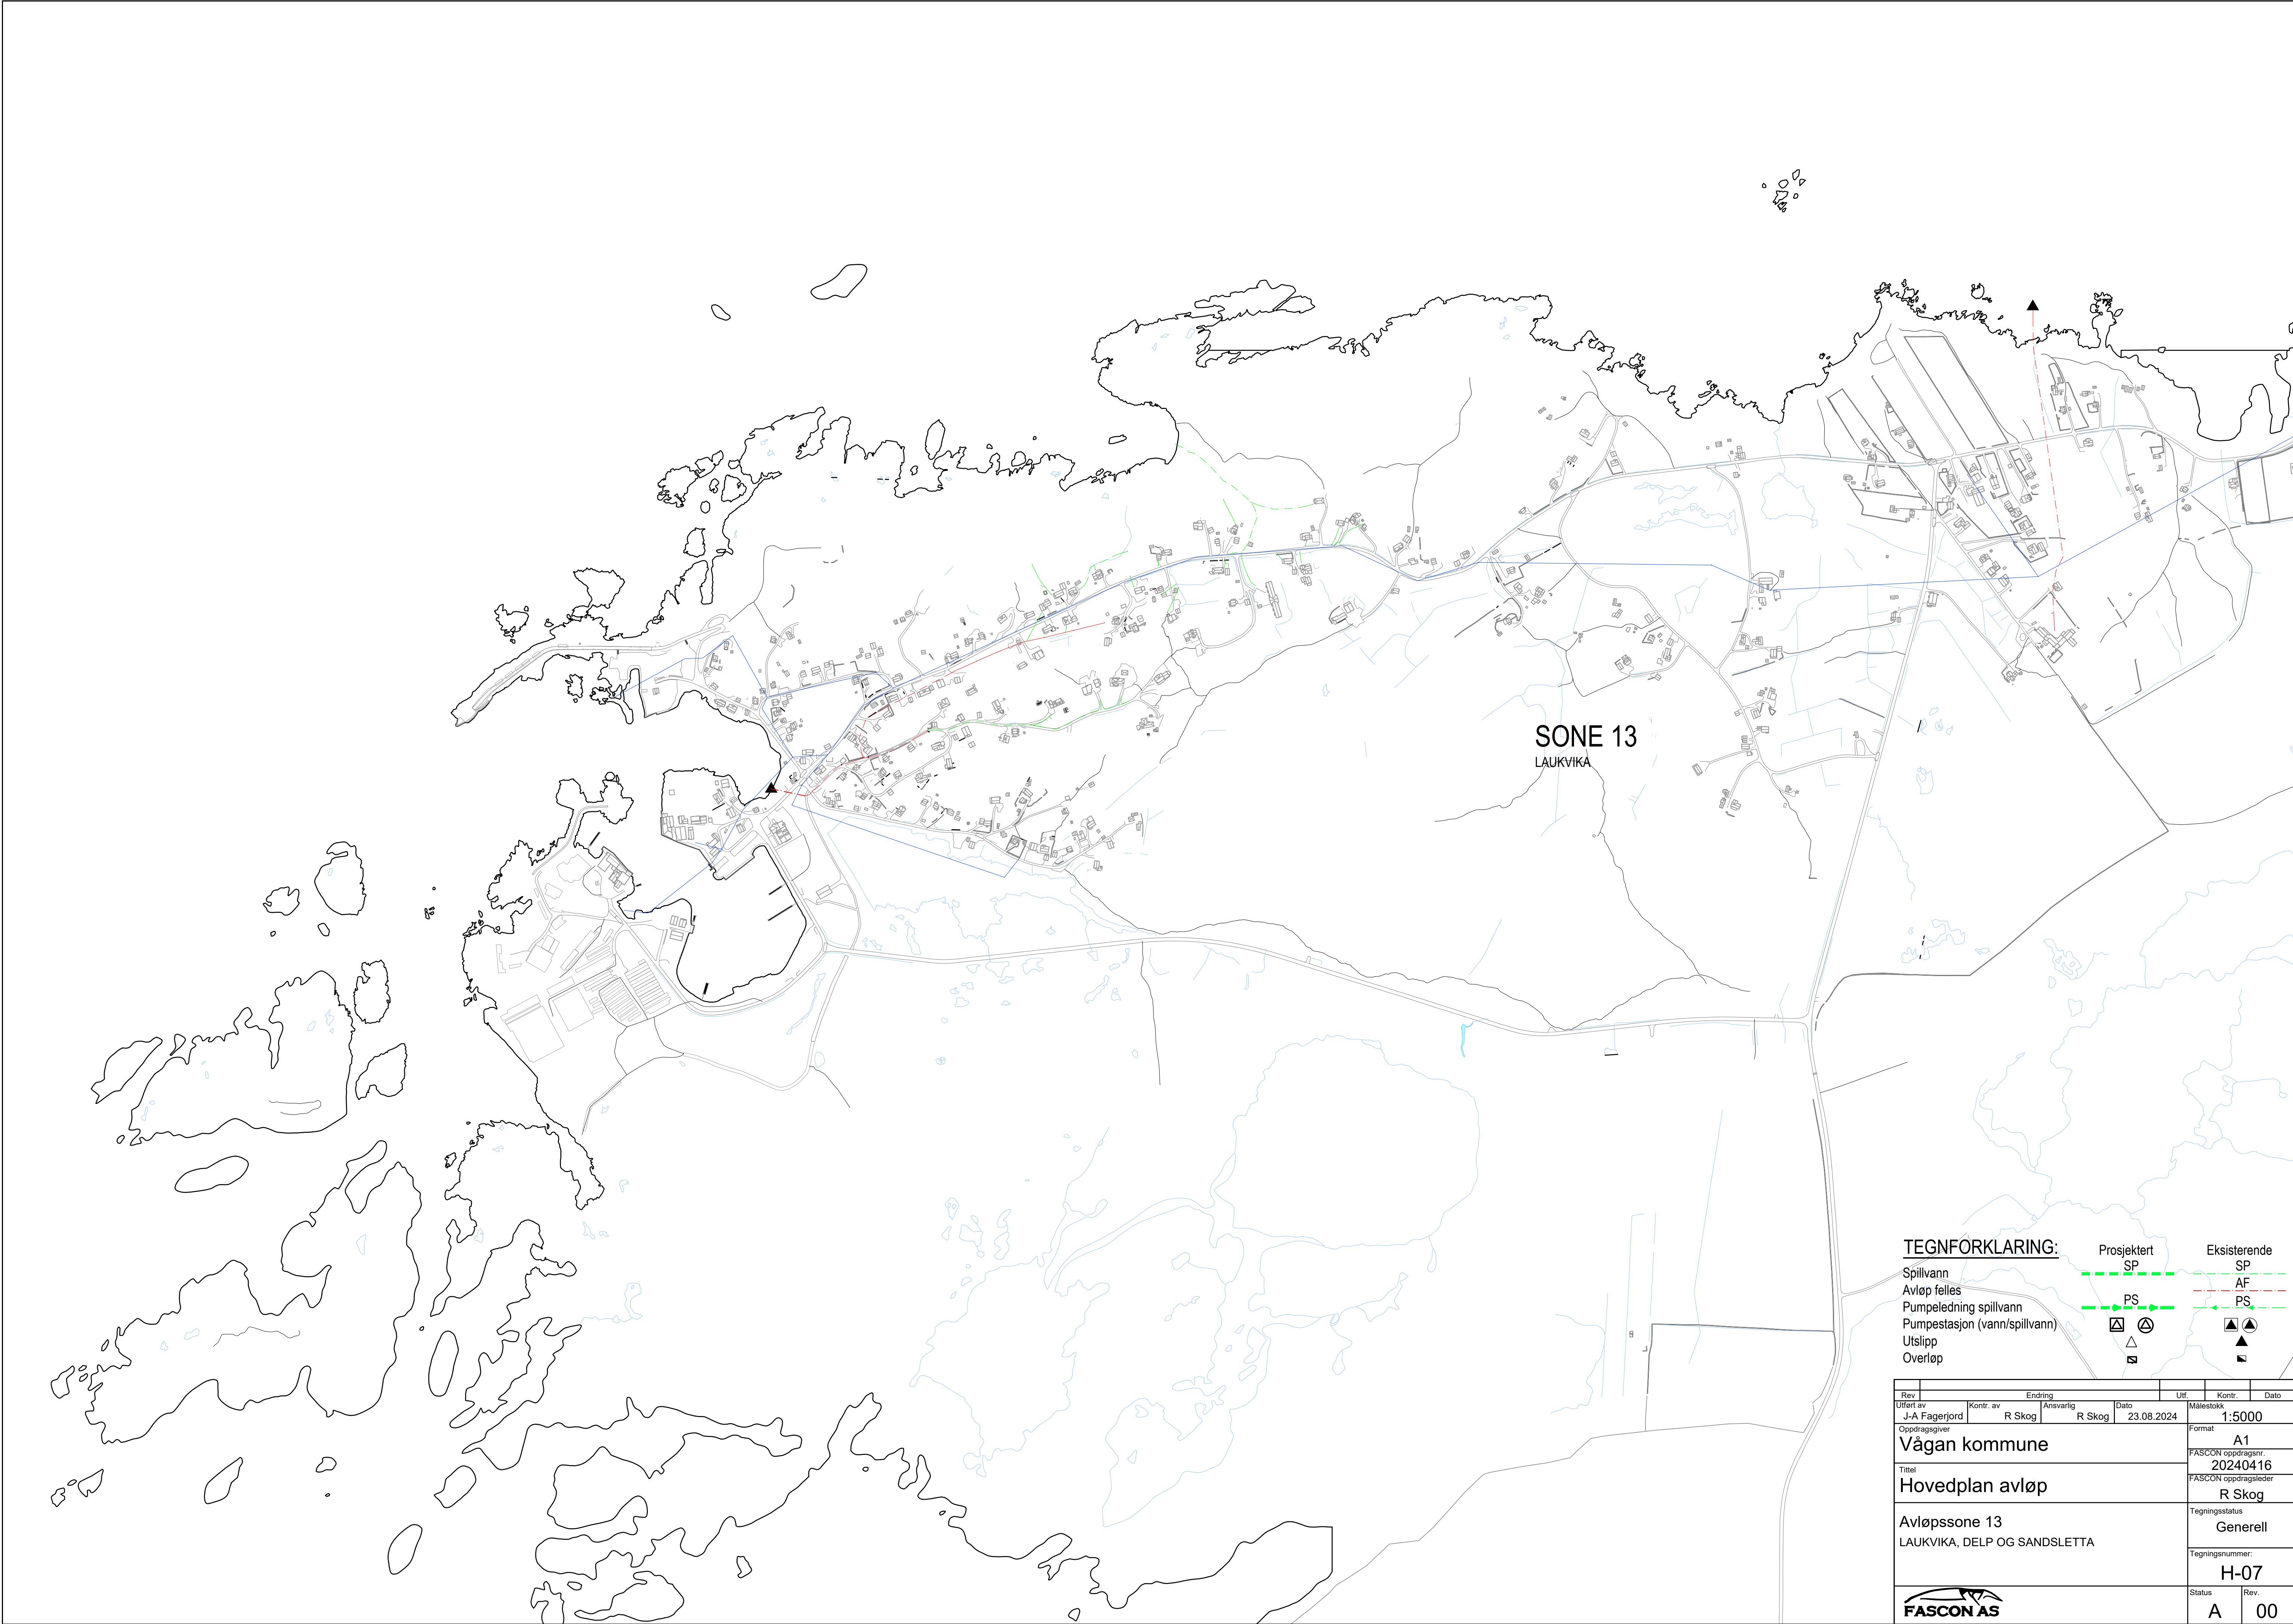

TEGNFÖRKLARING:

Spillvann

Avløp felles

Pumpeledning spillvann

Pumpestasjon (vann/spillvann)

Utslipp

Overløp

Prosjektert

SP

PS

Eksisterende

SP

AF

PS

Rev	Endring				Utf.	Kontr.	Dato				
Utført av	J-A Fagerjord	Kontr. av	R Skog	Ansv. ansvarlig	R Skog	Dato	23.08.2024				
Oppdragsgever	Vågan kommune					Målestokk	1:5000				
Tittel						Format	A1				
						FASCON oppdragsnr.	20240416				
Hovedplan avløp						FASCON oppdragsleder	R Skog				
						Tegningsstatus	Generell				
Avløpsspssone 13 LAUKVIKA, DELP OG SANDSLETTA						Tegningsnummer:	H-07				
						Status	Rev.				
					A	00					