

KOMMUNESTYREVEDTAK
 I medhold av § 12-12 i plan- og bygningsloven av 27.06.08, har
 Kommunestyret i møte den 23.11.15 vedtatt reguleringsplan m/ bestemmelser for
 "Geitgaljen Panorama" i Laupstad i Vågan kommune.

Svolvær Eivind Holst
 Ordfører

TEGNFORKLARING

Reguleringsplan-Bebyggelse og anlegg (PBL2008 §12-5 NR.1)

- Boligbebyggelse
- Boligbebyggelse - frittliggende småhusbebyggelse
- Fritidsbebyggelse - frittliggende
- Lekeplass

Reguleringsplan-Samferdselsanlegg og teknisk infrastruktur (PBL2008 §12-5 NR.2)

- Veg
- Kjøreveg
- Gang/sykkelveg
- Annen veggrunn - tekniske anlegg
- Annen veggrunn - grøntareal
- Parkering

Reguleringsplan- Landbruks-, natur og friluftsområder samt reindrift (PBL2008 §12-5 NR.5)

- LNFR-areal for nødvendige tiltak for LNFR

Reguleringsplan-Hensynsoner (PBL2008 §12-6)

- Faresone - Høyspenningsanlegg (ink høyspentkabler)
- Sikringsone - Frisikt

Reguleringsplan- Bestemmelseområder (PBL2008 §12-7)


Bestemmelseområde

Reguleringsplan-Juridiske linjer og punkt PBL2008

- Sikringsonegrense
- Bestemmelsegrense

Reguleringsplan-Felles for PBL 1985 og 2008

- Regulerings- og bebyggelsesplanområde
 - Planens begrensning
 - Faresonegrense
 - Formålsgrense
 - Regulert tomtegrense
 - Eiendoms grense som skal oppheves
 - Byggegrense
 - Regulert senterlinje
 - Frisiktslinje
 - Målelinje/Avstandslinje
 - Avkjørsel
- Abc Påskrift feltnavn
 Abc Påskrift reguleringsformål/arealformål
 Abc Påskrift areal
 Abc Påskrift utnyttning
 Abc Påskrift bredde
 Abc Påskrift radius
 Abc Påskrift plantilbehør

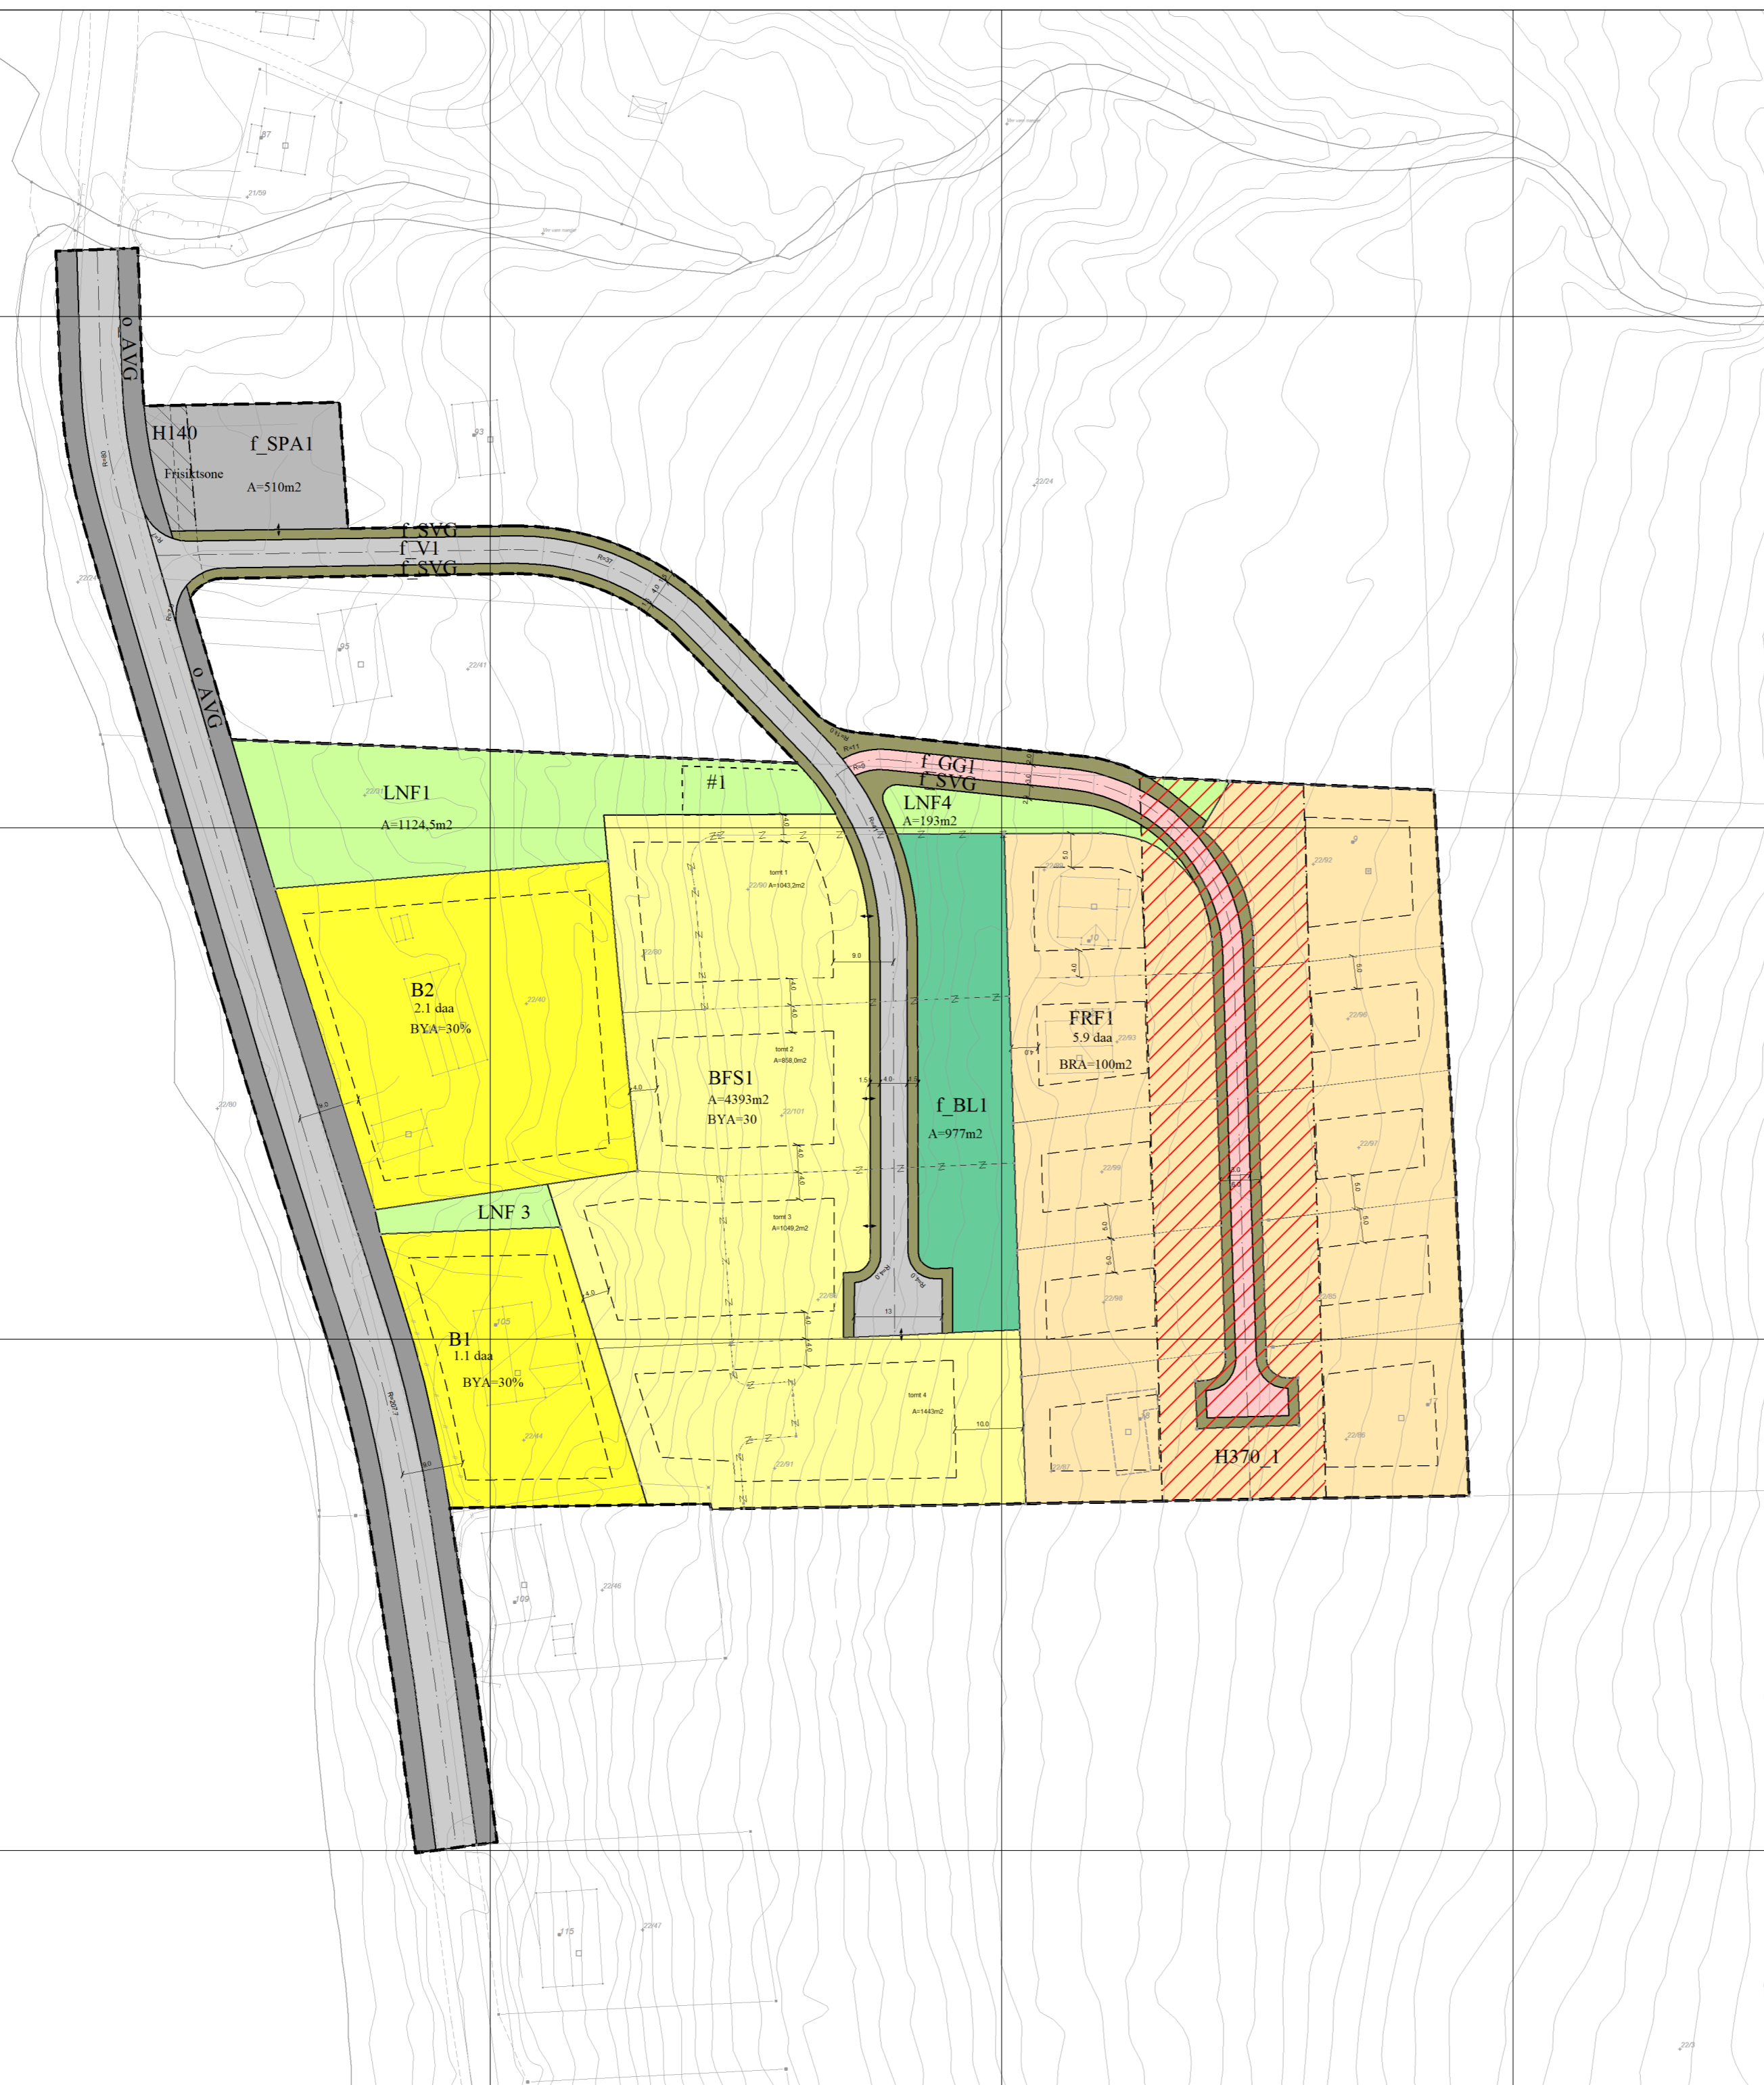

Basiskartet er tegnet med svak gråfarge

| | |
|-----------------------------------------|------------------------------|
| Kartopplysninger | Originalformat utskrift i A2 |
| Kilde for basiskart: FKB | Ekvidistanse 5 m |
| Dato for basiskart: 16.03.2022 | Kartmålestokk 1:750 |
| Koordinatsystem: UTM sone 33 / Euref89 | |
| Høydegrunnlag: NN00: Norsk Null av 2000 | |

| | | |
|---|----------------------------------------------------|--------------------------------|
| Reguleringsplan Geitgaljen Panorama MED TILHØRENDE REGULERINGSBESTEMMELSER | Arealplan-ID 220 | |
| | Forslagstiller Austnesfjorden Eiendom AS | Kartprodusent: Vågan |
| SAKSBEHANDLING ETTER PLAN- OG BYGNINGSLOVEN | SAKS-NR. | DATO |
| Revisjon formålsgrenser BF og langs veien, siktsoner, byggegrenser, lekeplass m.m. Adkomstvei med parkering, plassering boligtomter | NPU-176/15 MPN-154/12 | 28.10.15 15.12.21 |
| Kommunestyrets vedtak: | 098/15 | 28.10.2015 |
| 3. gangs behandling i det faste utvalget for plansaker | | |
| 2. gangs høring fra | | |
| 2. gangs behandling i det faste utvalget for plansaker | 176/15 | 16.11.15 |
| Høring fra 10.03.15.....til22.04.15..... | | |
| 1. gangs behandling i det faste utvalget for plansaker | 033/15 | 16.02.15 |
| Kunngjøring oppstart av planarbeidet | | 13.05.13 |
| PLANEN UTARBEIDET AV: Asplan Viak AS | PLANNR. | SAKSBEH. |
| | 220 | 04.12.14 |