




**S1**  
1 : 1000

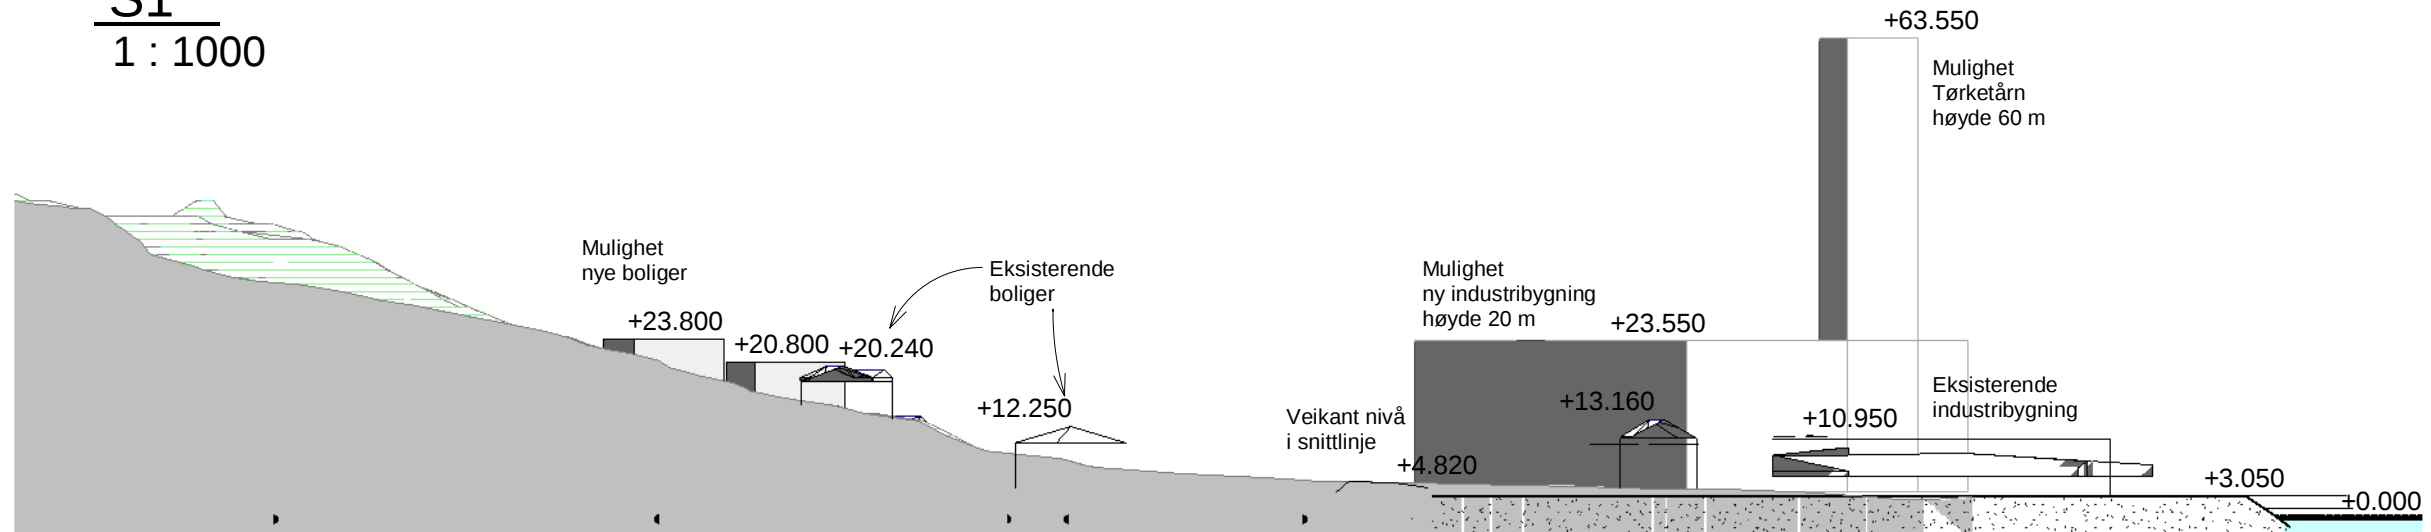

**S2**  
1 : 1000

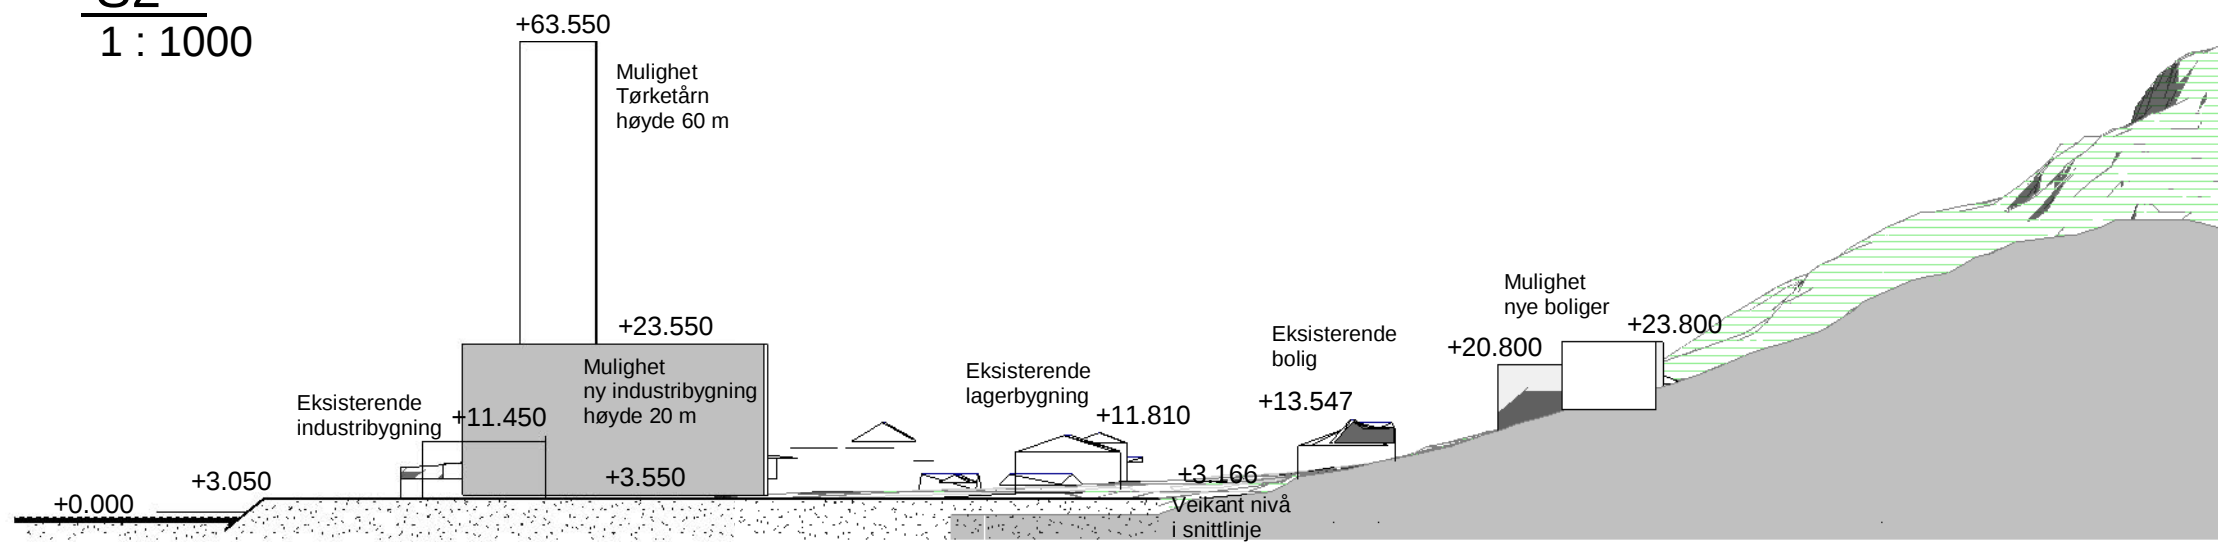

 v/ Monica Schultz Kveldroveien 29 8484 Røyhamn www.unicotec.no post@unicotec.no org.nr. 911828200 mva	Rev.	Revisjonen gjelder		Utført	Kontr.	Dato
	Nordlaks Oppdrett AS Pundslett base akvakultur			Målestokk	Dato	02.02.2023
	Illustrerende terrengsnitt			1 : 1000	Tegnet	mbss
				Arkstørrelse	Kontr.	--
			A3	Prosjektnr.	PID 316	
			Tegningsnr.			Rev.
			02			

02.02.2023 17:01:26