

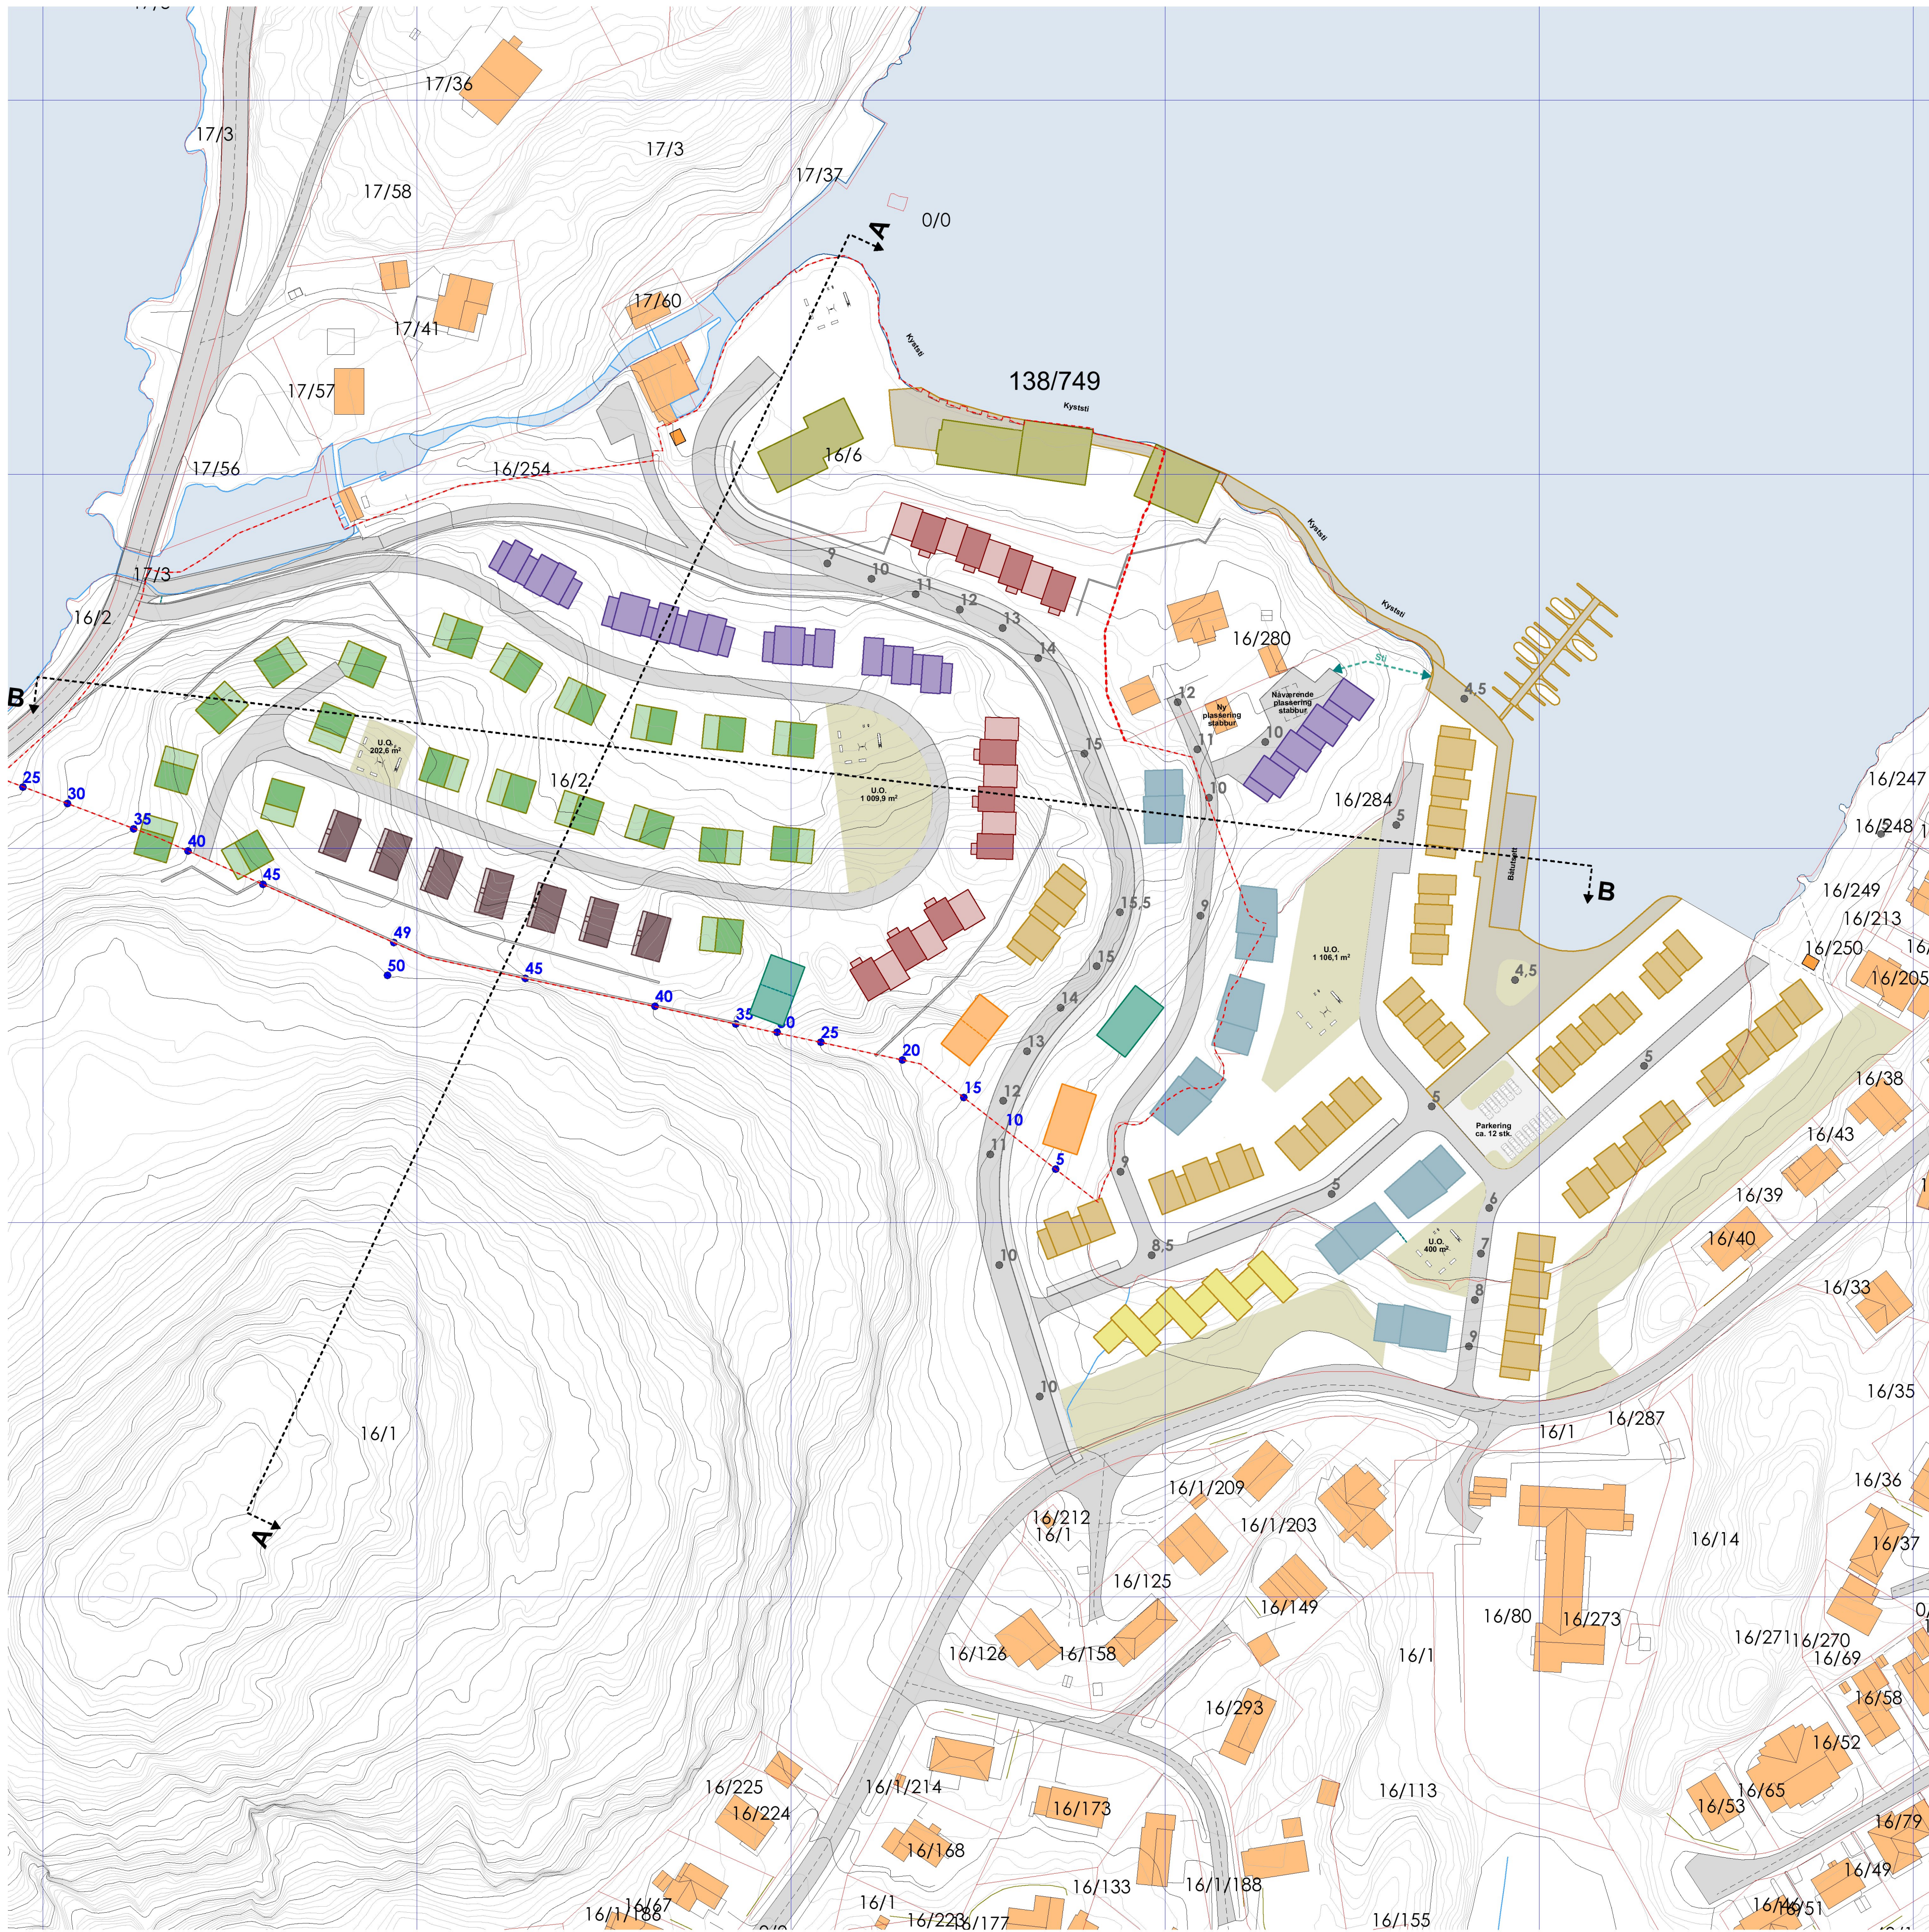


N:\52104103\52104103\BIM\ArkitekturModell\52104103 Leirosen_Hovedfil.pln - A3 - alemeh - 15:16 - onsdag 2. juli 2025

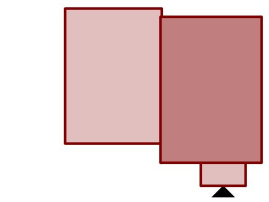



Leirosen

Guide / Typologier illustrert

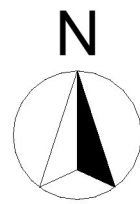



Enebolig i rekke

2+1 etasjer (utleie sokkel)
Inngangsplan 2. etg.
Grunnflate: ~ 70 m²

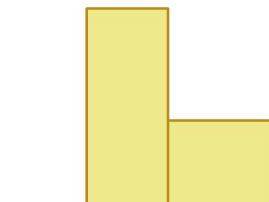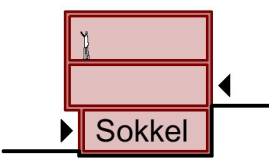



Rekkehus

2 etasjer
Inngangsplan 1. etg.
Grunnflate: ~ 115 m²

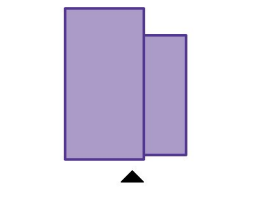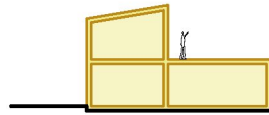



Rekkehus

2-3 etasjer
Inngangsplan 2. etg.
Grunnflate: ~ 75-100 m²

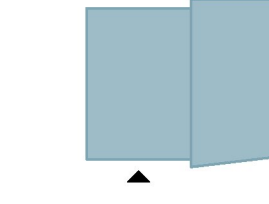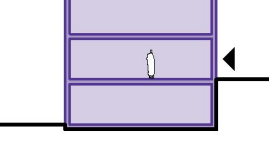



Tomannsbolig

2 etasjer
Inngangsplan 1. etg.
Grunnflate: ~ 200 m²

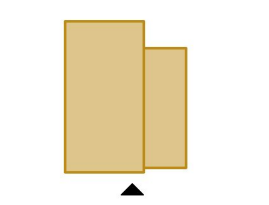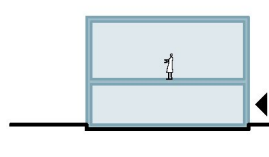


Rekkehus

2-3 etasjer
Inngangsplan 1. etg.
Grunnflate: ~ 75-100 m²

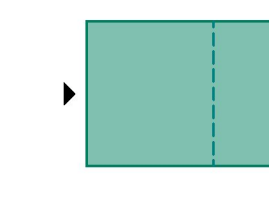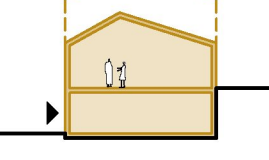



Tomannsbolig

3 etasjer
Inngangsplan 2. etg.
Parkering/bod i 1. etg.
Grunnflate: ~ 165 m²

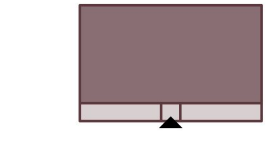



Enebolig

3 etasjer
Parkering/bod i 1. etg.
Inngangsplan 2. etg.
Grunnflate: ~ 78 m²

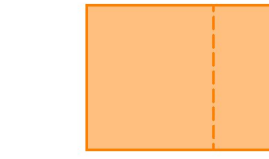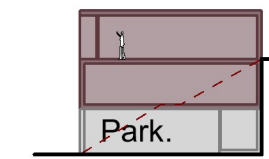



Tomannsbolig

3 etasjer
Inngangsplan 2. etg.
Parkering/bod i 1. etg.
Grunnflate: ~ 165 m²

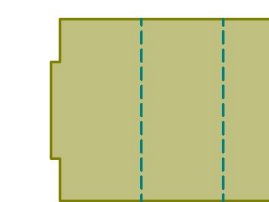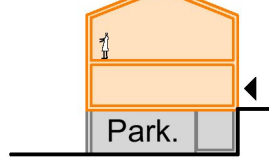

Firemannsbolig

3 etasjer
Inngangsplan 1. etg.
Grunnflate: ~ 270 m²

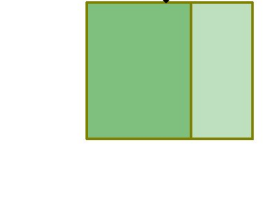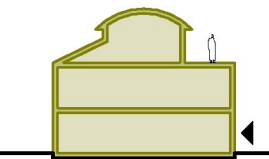

Enebolig

2 etasjer
Inngangsplan 1. eller 2. etg.
Grunnflate: ~ 100 m²

